

MIEJSCOWY PLAN ZAGOSPODAROWANIA PRZESTRZENNEGO
TERENU POŁOŻONEGO MIĘDZY ULICAMI: LASKOWICKA
I CHMIELNIKI W MIEŚCIE ŚWIECIU

SKALA 1:1000

Załącznik nr 1
do uchwały Nr 474/02
Rady Miejskiej w Świeciu
z dnia 26 WRZEŚNIA 2002 r.

Rysunek zmniejszono w celu publikacji


MAPA SYTUACYJNO WYSOKOŚCIOWA
Z UZBROJENIEM TERENU

Skala 1 : 1000

m. Świecie
woj. kujawsko-pomorskie
gm. Świecie
sekcja: 145.134.134.191.241

Ks.rob.77601 L.dz.2002/457002
Wykonano dn. 12.02.02r.

OZNACZENIA GRAFICZNE	
[Symbol]	GRANICZ OPRACOWANIA PLANU
[Symbol]	LINE PRZEKAZANIA LACI (FRONT) O RÓŻNYM PRZEZNACZENIU - OROZNAJENIEM
[Symbol]	LINE PRZEKAZANIA LACI TERENÓW O RÓŻNYM PRZEZNACZENIU - POSTULOWANE
[Symbol]	LINE PRZEKAZANIA WYKONCZONEGO TERENÓW O TYM SAMYM PRZEZNACZENIU - OROZNAJENIEM
[Symbol]	LINE PRZEKAZANIA WYKONCZONEGO TERENÓW O TYM SAMYM PRZEZNACZENIU - POSTULOWANE
[Symbol]	WYKONCZONE LINE ZAKROJOWE
[Symbol]	LINE WYMAGOWE
[Symbol]	TERENY ZAKROJOWE MIĘDZYPOLNEJ WIELKOZEMLE
[Symbol]	TERENY ZAKROJOWE MIĘDZYPOLNEJ WIELKOZEMLE
[Symbol]	TERENY USŁUG I ZAKRESU OŚWIATY
[Symbol]	TERENY NAWALNY
[Symbol]	TERENY WZROSCIA
[Symbol]	TERENY WZROSCIA PRODUKCYJNEGO
[Symbol]	TERENY USŁUG SPORTU
[Symbol]	TERENY ADMINISTRACJI I USŁUG PUBLICZNYCH
[Symbol]	TERENY GOSPODARSTWA I WYKONCZONE
[Symbol]	TERENY GOSPODARSTWA I WYKONCZONE
[Symbol]	TERENY GOSPODARSTWA I WYKONCZONE
[Symbol]	TERENY WZROSCIA I WYKONCZONE
[Symbol]	TERENY WZROSCIA I WYKONCZONE
[Symbol]	TERENY WZROSCIA I WYKONCZONE
[Symbol]	ULICA ZWIĘZIKA
[Symbol]	ULICA LOKALNE
[Symbol]	OPROG BUDOWY
[Symbol]	OPROG BUDOWY
[Symbol]	OPROG BUDOWY
[Symbol]	TERENY WZROSCIA I WYKONCZONE

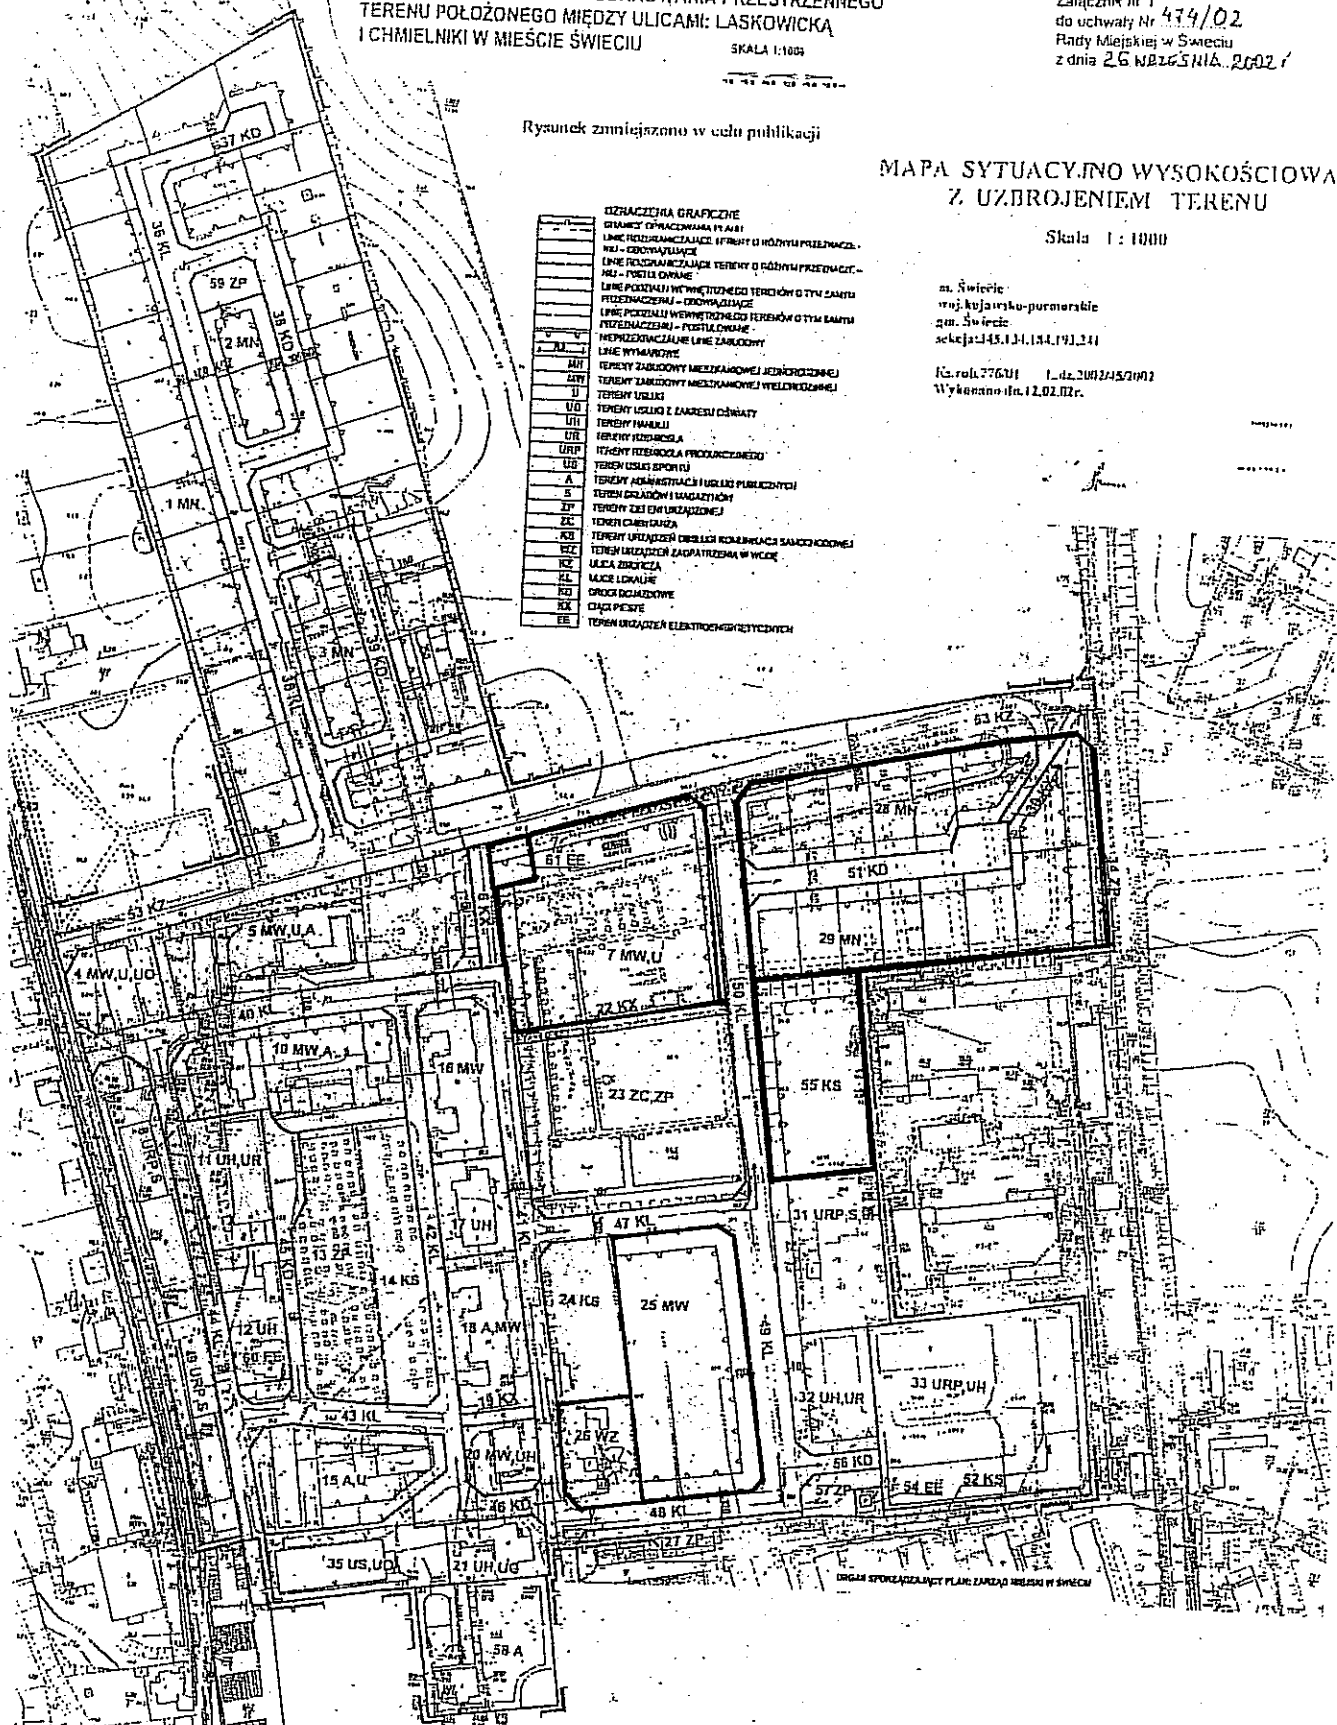

— — — — — granice terenu objętego zmianami do istniejącego miejscowego planu zagospodarowania przestrzennego