

**UCHWAŁA NR 148/12**  
**RADY MIEJSKIEJ W ŚWIECIU**  
z dnia 26 kwietnia 2012 r.

**w sprawie: nadania nazwy ulicom położonym na terenie Świecia, Gruczna i Kozłowa.**

Na podstawie art.18 ust 2 pkt 13 ustawy z dnia 8 marca 1990r. o samorządzie gminnym (Dz.U. z 2001r Nr 142 poz.1591 z późn.zmianami)<sup>1</sup>, uchwala się co następuje:

§ 1. Ulicy położonej na terenie Kozłowa oznaczonej w ewidencji gruntów jako działka nr 435/19 nadać nazwę - ulica Kamienna zgodnie z mapą stanowiącą załącznik Nr 1.


§ 2 Ulicy położonej na terenie Gruczna będącej przedłużeniem ulicy Mariana Buczka oznaczonej w ewidencji gruntów jako działka nr 323 biegnącej w kierunku południowym nadać nazwę - ulica Mariana Buczka zgodnie z mapą stanowiącą załącznik Nr 2.

§ 3. Ulicy położonej w Świeciu na osiedlu Marianki oznaczonej w miejscowym planie zagospodarowania przestrzennego symbolami 32 KZ i 34 KL nadać nazwę - ulica Jana III Sobieskiego zgodnie z mapą stanowiącą załącznik Nr 3.

§ 4. Wykonanie uchwały powierza się Burmistrzowi Świecia.

§ 5. Uchwała wchodzi w życie z dniem podjęcia.

**Przewodniczący Rady Miejskiej**

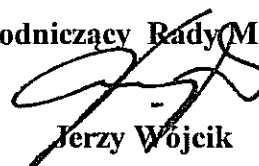  
**Jerzy Wójcik**

---


<sup>1</sup> Zmiany wymienionej ustawy zostały ogłoszone w Dz. U. z 2002 r. Nr 23, poz. 220, Nr 62, poz. 558, Nr 113, poz. 984, Nr 153, poz. 1271, Nr 214, poz. 1806, z 2003 r. Nr 80, poz. 717, Nr 162, poz. 1568, z 2004 r. Nr 102, poz. 1055, Nr 116, poz. 1203, Nr 167, poz. 1759, z 2005 r. Nr 172, poz. 1441, Nr 175, poz. 1457, z 2006 r. Nr 17, poz. 128, Nr 181, poz. 1337, z 2007 r. Nr 48, poz. 327, Nr 138, poz. 974, Nr 173, poz. 1218, z 2008 r. Nr 180, poz. 1111, Nr 223, poz. 1458, z 2009 r. Nr 52, poz. 420, Nr 157, poz. 1241, z 2010 r. Nr 28, poz. 142 i 146, Nr 40, poz. 230, Nr 106, poz. 675, z 2011 r. Nr 21, poz. 113, Nr 117, poz. 679, Nr 134, poz. 777, Nr 217, poz. 1281 i Nr 149, poz. 887.

## Uzasadnienie


Rozwój budownictwa mieszkaniowego i usługowego na terenie miasta Świecia, wsi Kozłowo i Gruczno oraz infrastruktury technicznej towarzyszącej w/w budownictwu wymaga nadania nazwy kolejnym ulicom, lub przedłużenie ulic już istniejących.

Na osiedlu Marianki ulica będzie miała nazwę Jana III Sobieskiego- Króla Polski. Urodził się 17.08.1629r. w Olesku i panował od 21.05.1674 r. do śmierci w Wilanowie 17.06.1696r.

Zasłynął jako dowódca wojsk polskich w walkach z wojskami tureckimi , pruskimi, rosyjskimi. Największą chwałę przyniosła mu Odsiecz Wiedeńska zakończona zwycięską bitwą 12.09.1683 r.

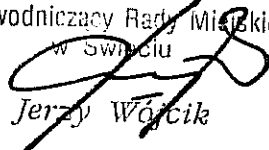Przewodniczący Rady Miejskiej  
w Świeciu  
  
Jerzy Wójcik


**ZALĄCZNIK NR 1**  
**DO UCHWAŁY**  
**RADY MIEJSKIEJ NR. 148.../12**  
z dnia 26 kwietnia 2012r.

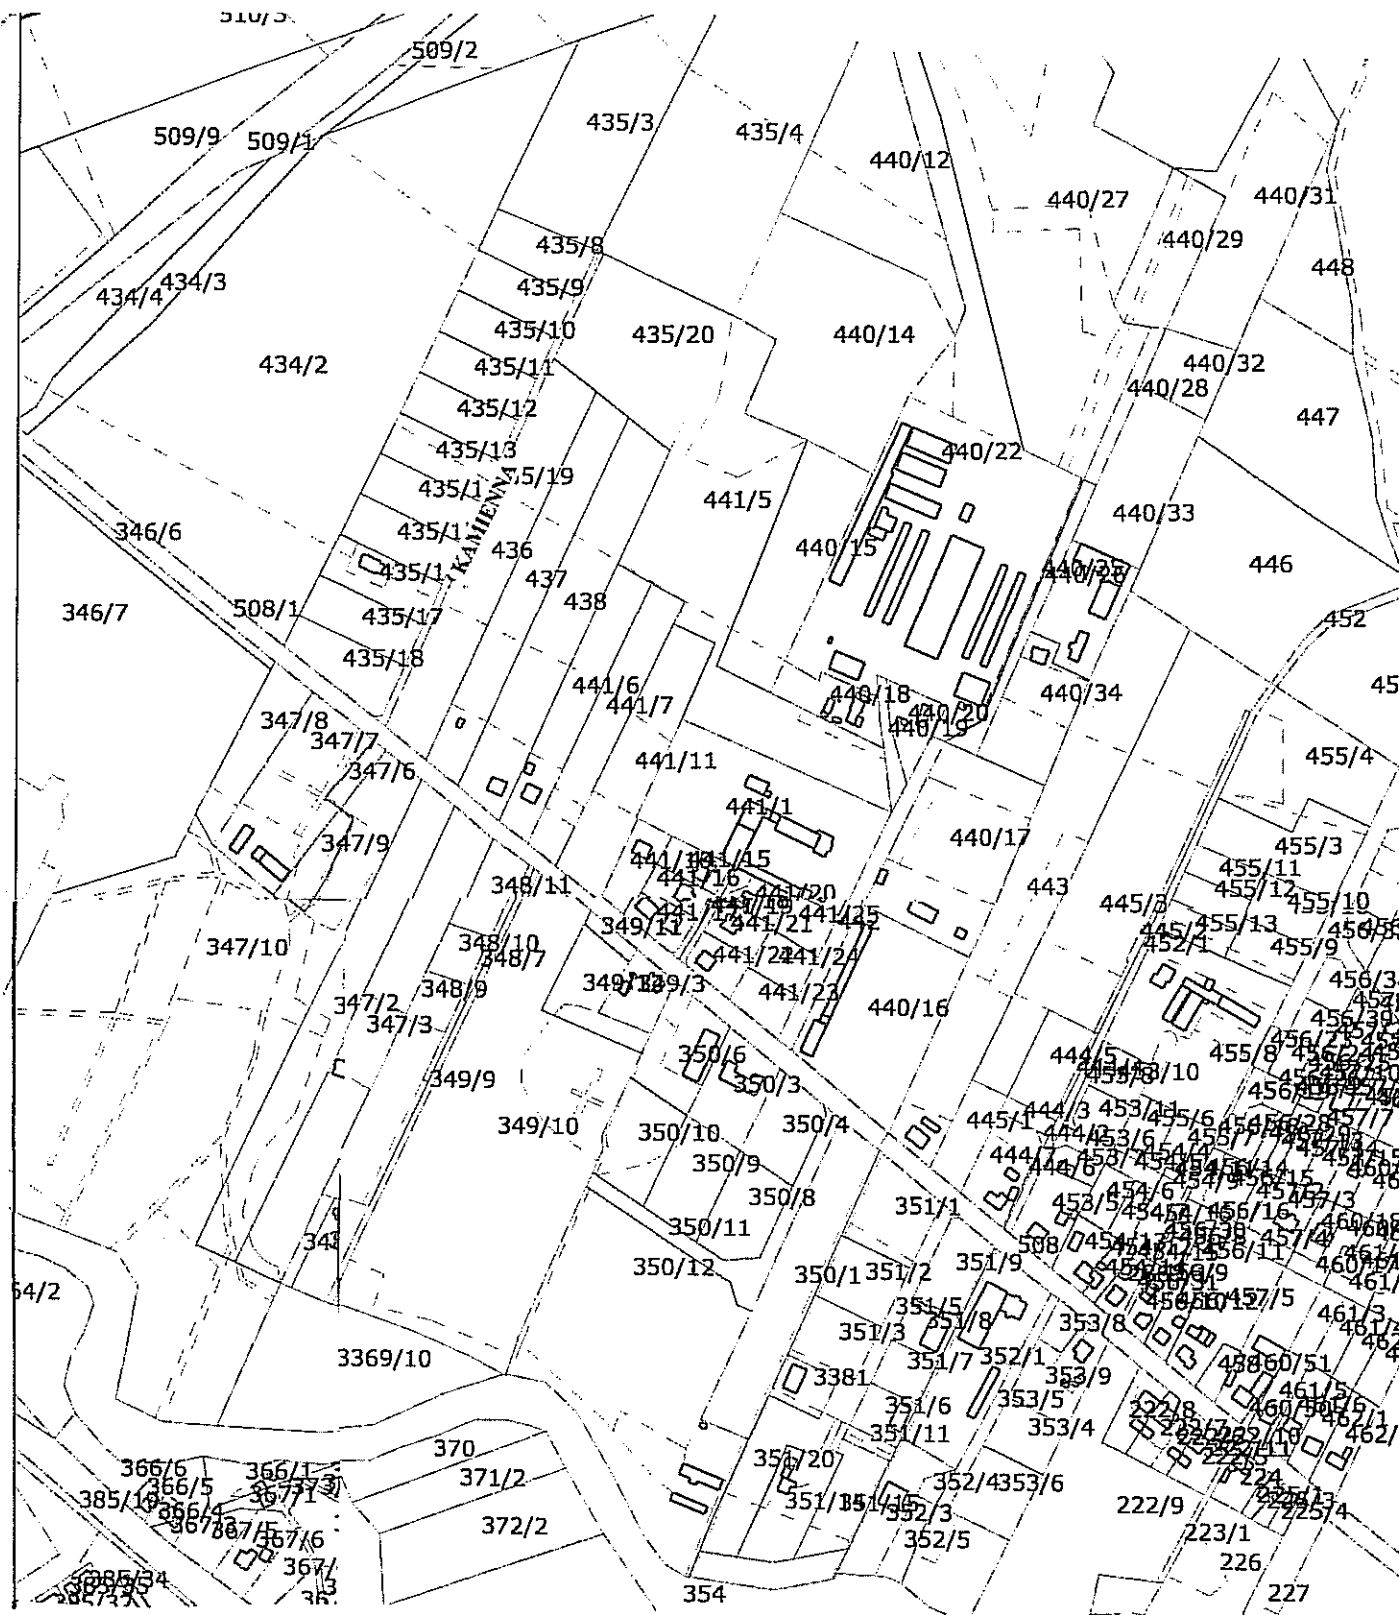

Przewodniczący rady miejskiej  
w Świeciu  
*Jerzy Wójcik*

**ZAŁĄCZNIK NR 2**  
**DO UCHWAŁY**  
**RADY MIEJSKIEJ NR 14.8. /12**  
z dnia 26 kwietnia 2012r.

ARKUSZ 1

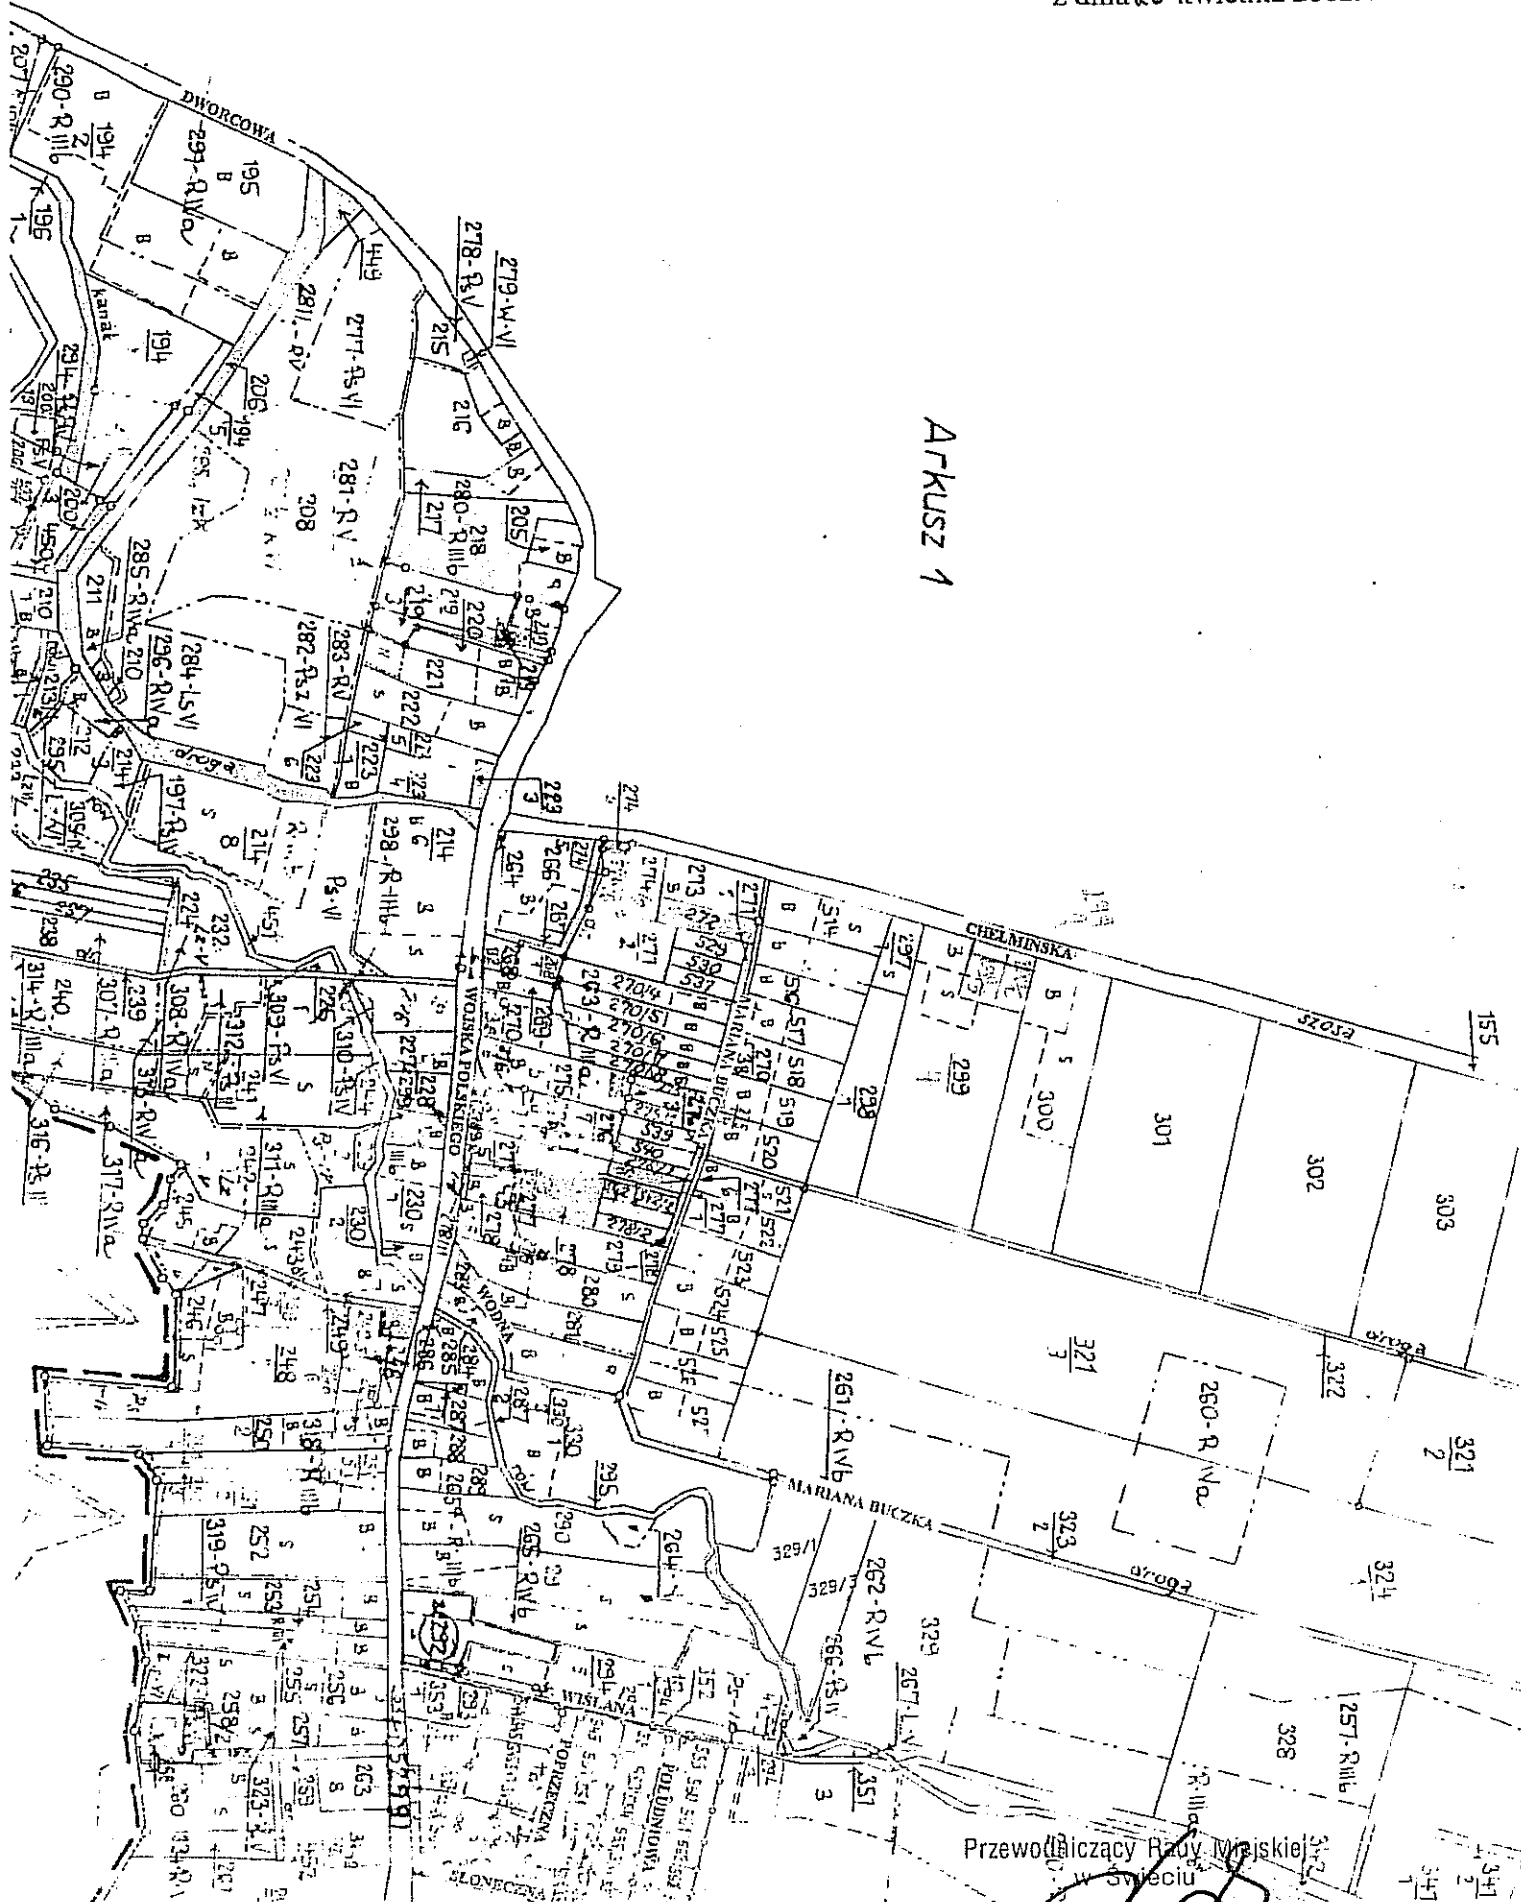


Przewodniczący Rady Miejskiej  
w Świeciu

*Jerzy Wójcik*

**ZALĄCZNIK NR 3**  
**DO UCHWAŁY**  
**RADY MIEJSKIEJ NR...148.../12**  
z dnia 26 kwietnia 2012r.

**MIEJSCOWY PLAN ZAGOSPODAROWANIA PRZESTRZENNEGO OBEJMUJĄCY TEREN ZAWARTY MIĘDZY ULICAMI: PADEREWSKIEGO I PIŁSUDSKIEGO ORAZ PRZY ULICY STROMEJ W MIEŚCIE ŚWIECIU**

SKALA 1:1000

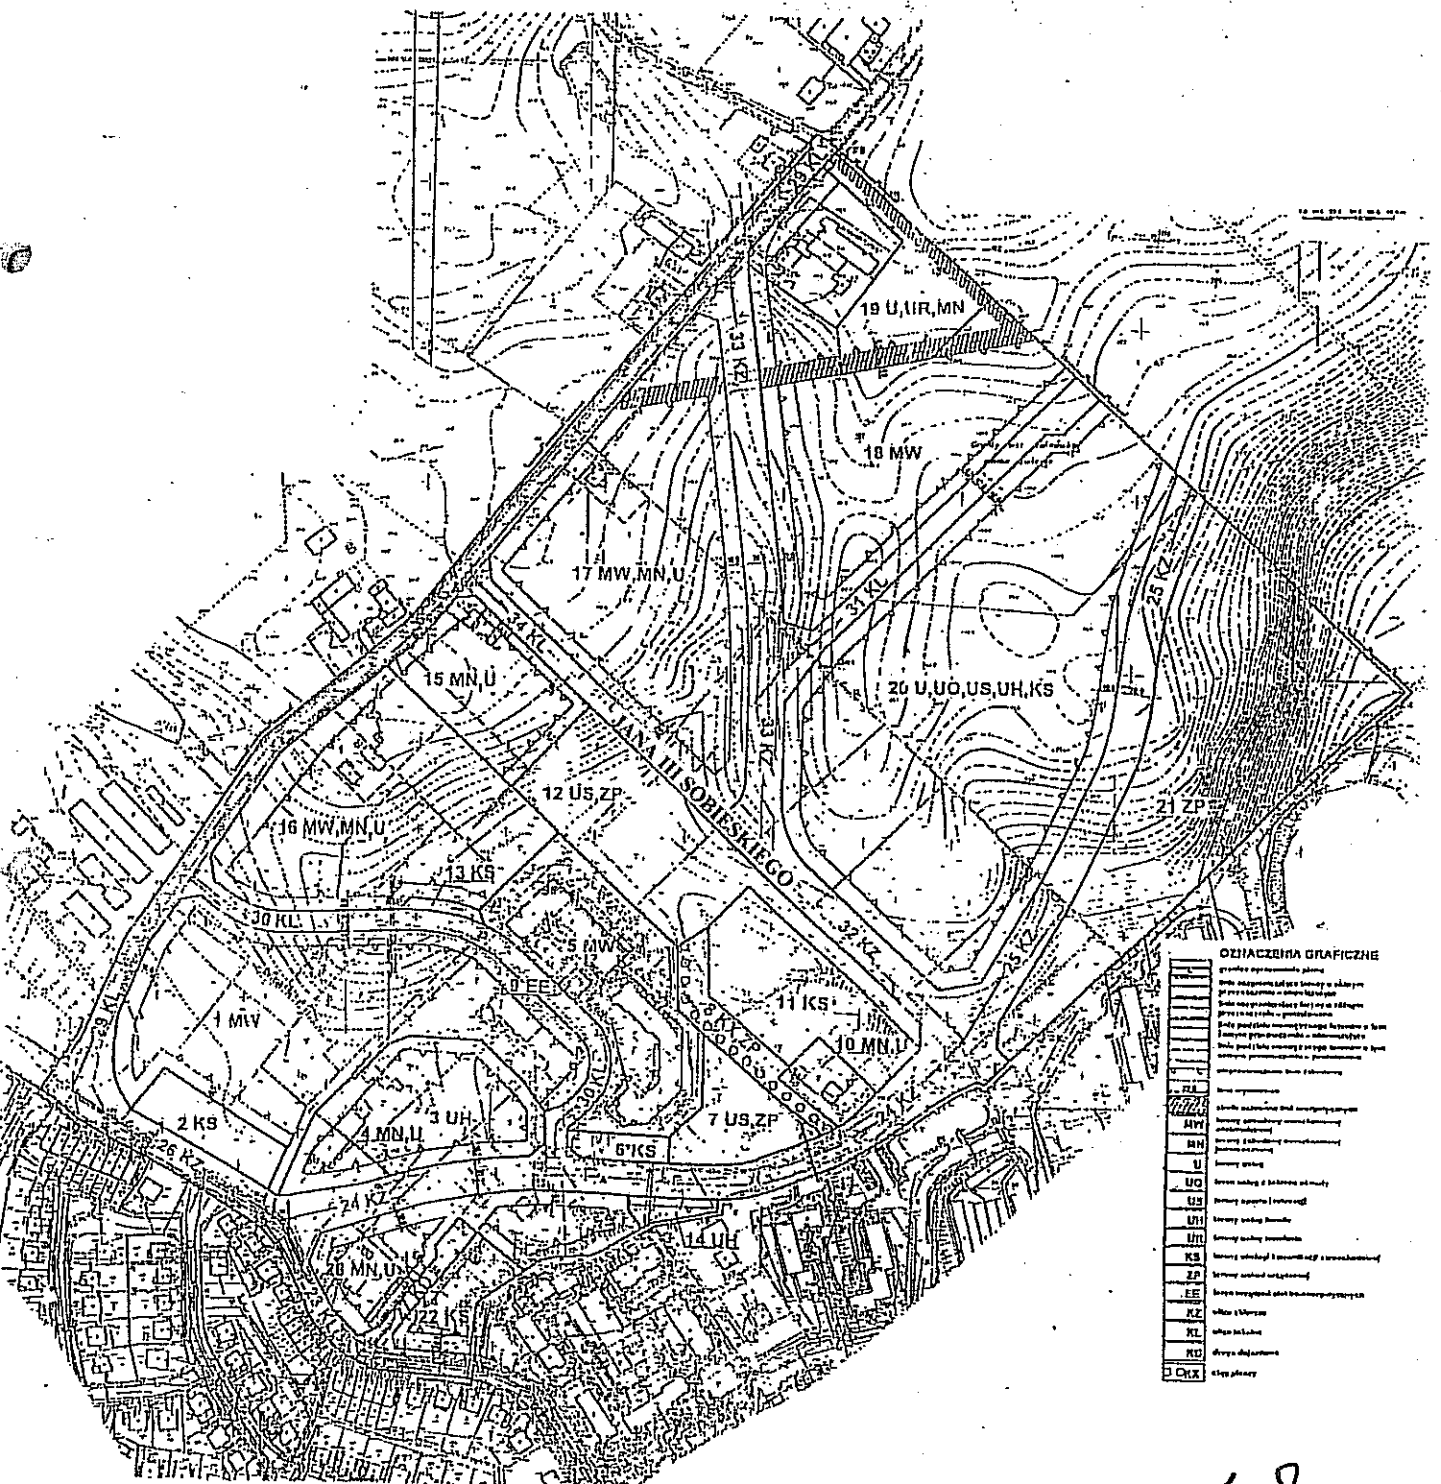

Przewodniczący Rady Miejskiej  
w Świeciu  
*Jerzy Wójcik*