


# PROGNOZA ODDZIAŁYWANIA NA ŚRODOWISKO

## MIEJSCOWY PLAN ZAGOSPODAROWANIA PRZESTRZENNEGO DLA DZIAŁKI NR 4510 POŁOŻONEJ W ŚWIECIU

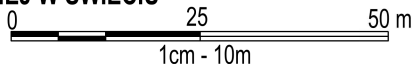


SKALA 1:1000



Załącznik nr 1 do Uchwały nr.....  
Rady Miejskiej w Świeciu z dnia .....

ORGAN SPORZĄDZAJĄCY: BURMISTRZ ŚWIECIA

Organ prowadzący państwowy zasób geodezyjny i kartograficzny	82.6 Starosta Świecki
Nazwa materiału zasobu	
Identyfikator ewidencyjny	WGK 1 6642.626.2022
Data wydania kopii	2022.04.08
Imię, nazwisko i podpis osoby reprezentującej organ	Sandra Balcer

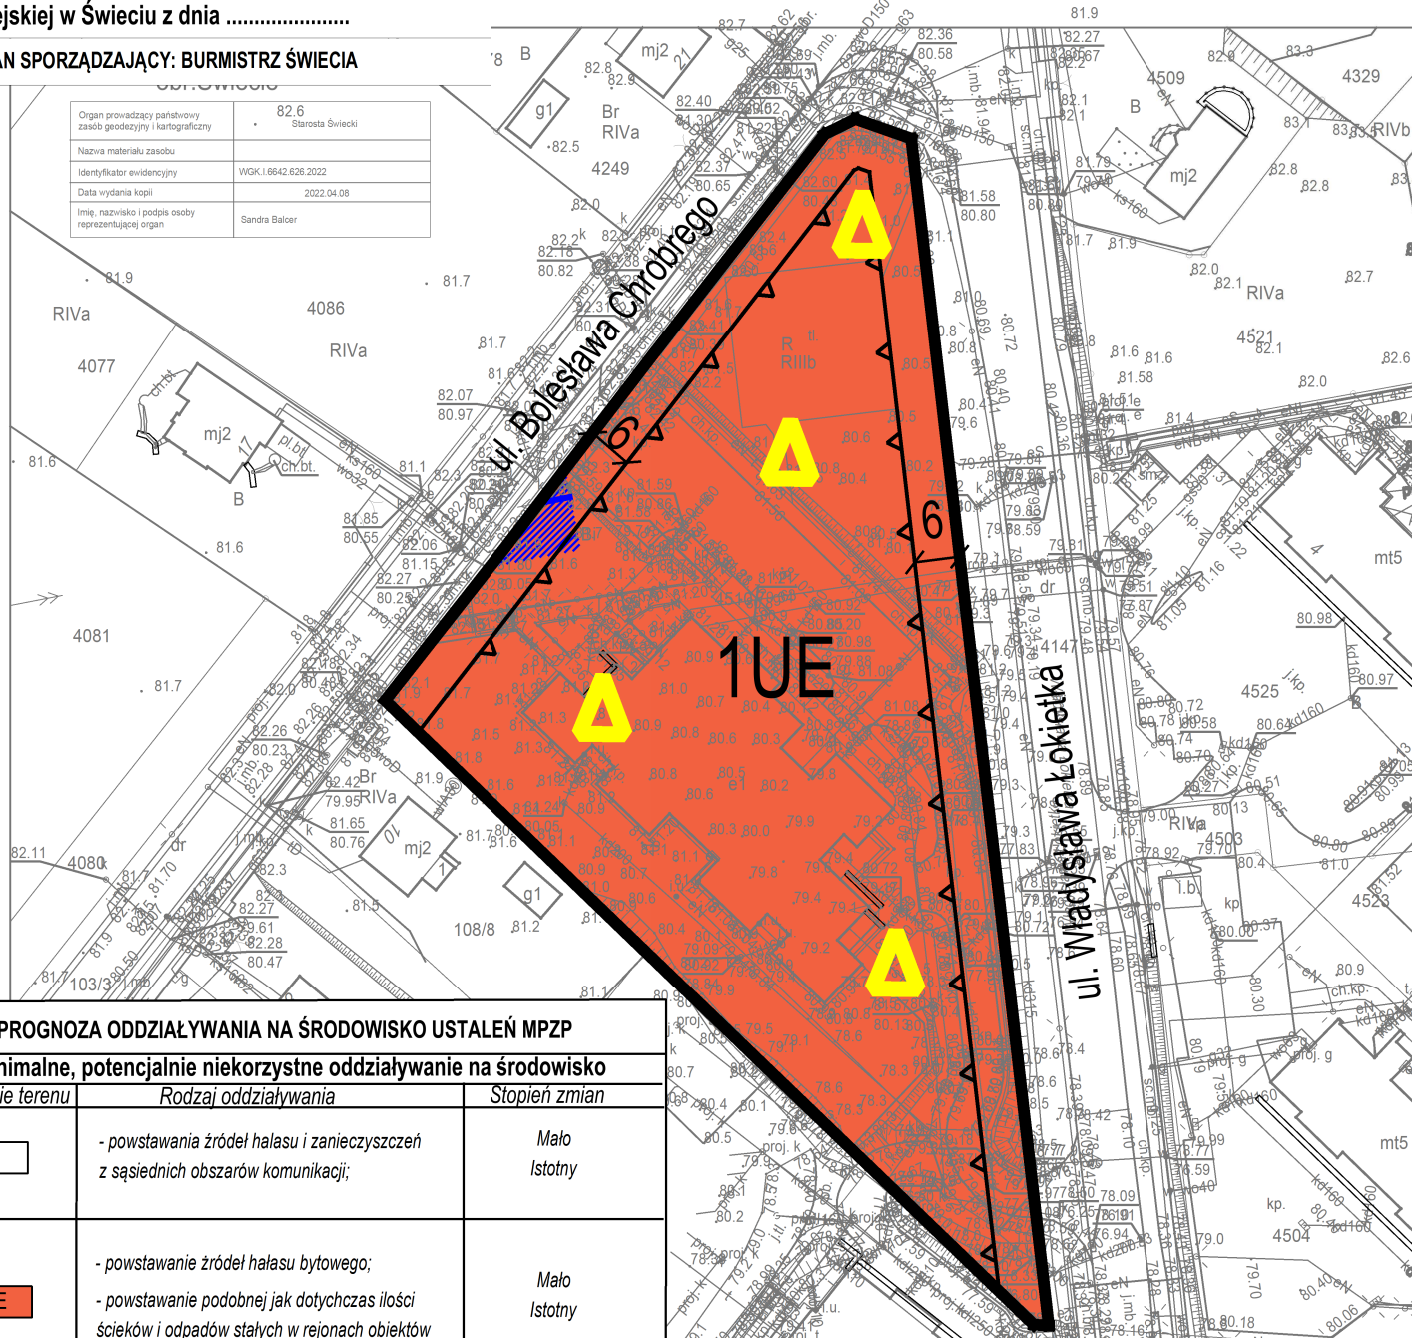

### PROGNOZA ODDZIAŁYWANIA NA ŚRODOWISKO USTALEŃ MPZP

#### Minimalne, potencjalnie niekorzystne oddziaływanie na środowisko

Oznaczenie terenu	Rodzaj oddziaływania	Stopecz zmian
	- powstawania źródeł hałasu i zanieczyszczeń z sąsiednich obszarów komunikacji;	<i>Mało Istotny</i>
	- powstawanie źródeł hałasu bytowego; - powstawanie podobnej jak dotychczas ilości ścieków i odpadów stałych w rejonach obiektów przeznaczonych na czasowy pobyt ludzi;	<i>Mało Istotny</i>

#### Pozytywne oddziaływanie na środowisko

	- zachowanie udziału powierzchni biologicznie czynnej na poziomie minimum 20 %;	<i>Istotny</i>
--	---	----------------

OPRACOWANIE: LISTOPAD 2022 R.



- OBSZAR OBJĘTY PLANEM



- ZABUDOWA MIEJSCOWOŚCI - DO ADAPTACJI, MODERNIZACJI, UZUPEŁNIENI



- TERENY WSKAZANE DO SPORZĄDZENIA MPZP O CHARAKTERZE MIESZKANIOWO-INWESTYCYJNYM PRZY ZAŁOŻENIU BRAKU KOLIZJI FUNKCJI GOSPODARZYCH Z MIESZKANIOWYMI

#### LEGENDA



- GRANICA OBSZARU OBJĘTEGO PLANEM MIEJSCOWYM



- MAKSYMALNA NIEPRZEKACZALNA LINIA ZABUDOWY



- OZNACZENIE TERENU



- NAPONIETRZNA LINIA ELEKTROENERGETYCZNA ŚREDNIEGO NAPIĘCIA 15 KV WRAZ Z PASEM TECHNICZNYM



- WYMIAROWANIE

#### PRZEZNACZENIE TERENU



- TEREN USŁUG EDUKACYJNY

PROJEKTANT	MGR MONIKA BERNACKA-KLEIN
JEDNOSTKA PROJEKTOWA	OPERATIS Monika Bernacka-Klein Biuro wycen nieruchomości i urbanistyki ul. Rzepakowa 5, 86-100 Świecie, tel. 607 77 29 69
DATA: LISTOPAD 2022 r.	