


MIEJSOWY PLAN ZAGOSPODAROWANIA  
PRZESTRZENNEGO DLA DZIAŁEK NR 529/27 I 529/28  
POŁOŻONYCH WE WSI KOZŁOWO,  
GMINA ŚWIECIE

ARKUSZ NR 1 - SCHEMAT PODZIAŁU RYSUNKU PLANU NA SEKCJE

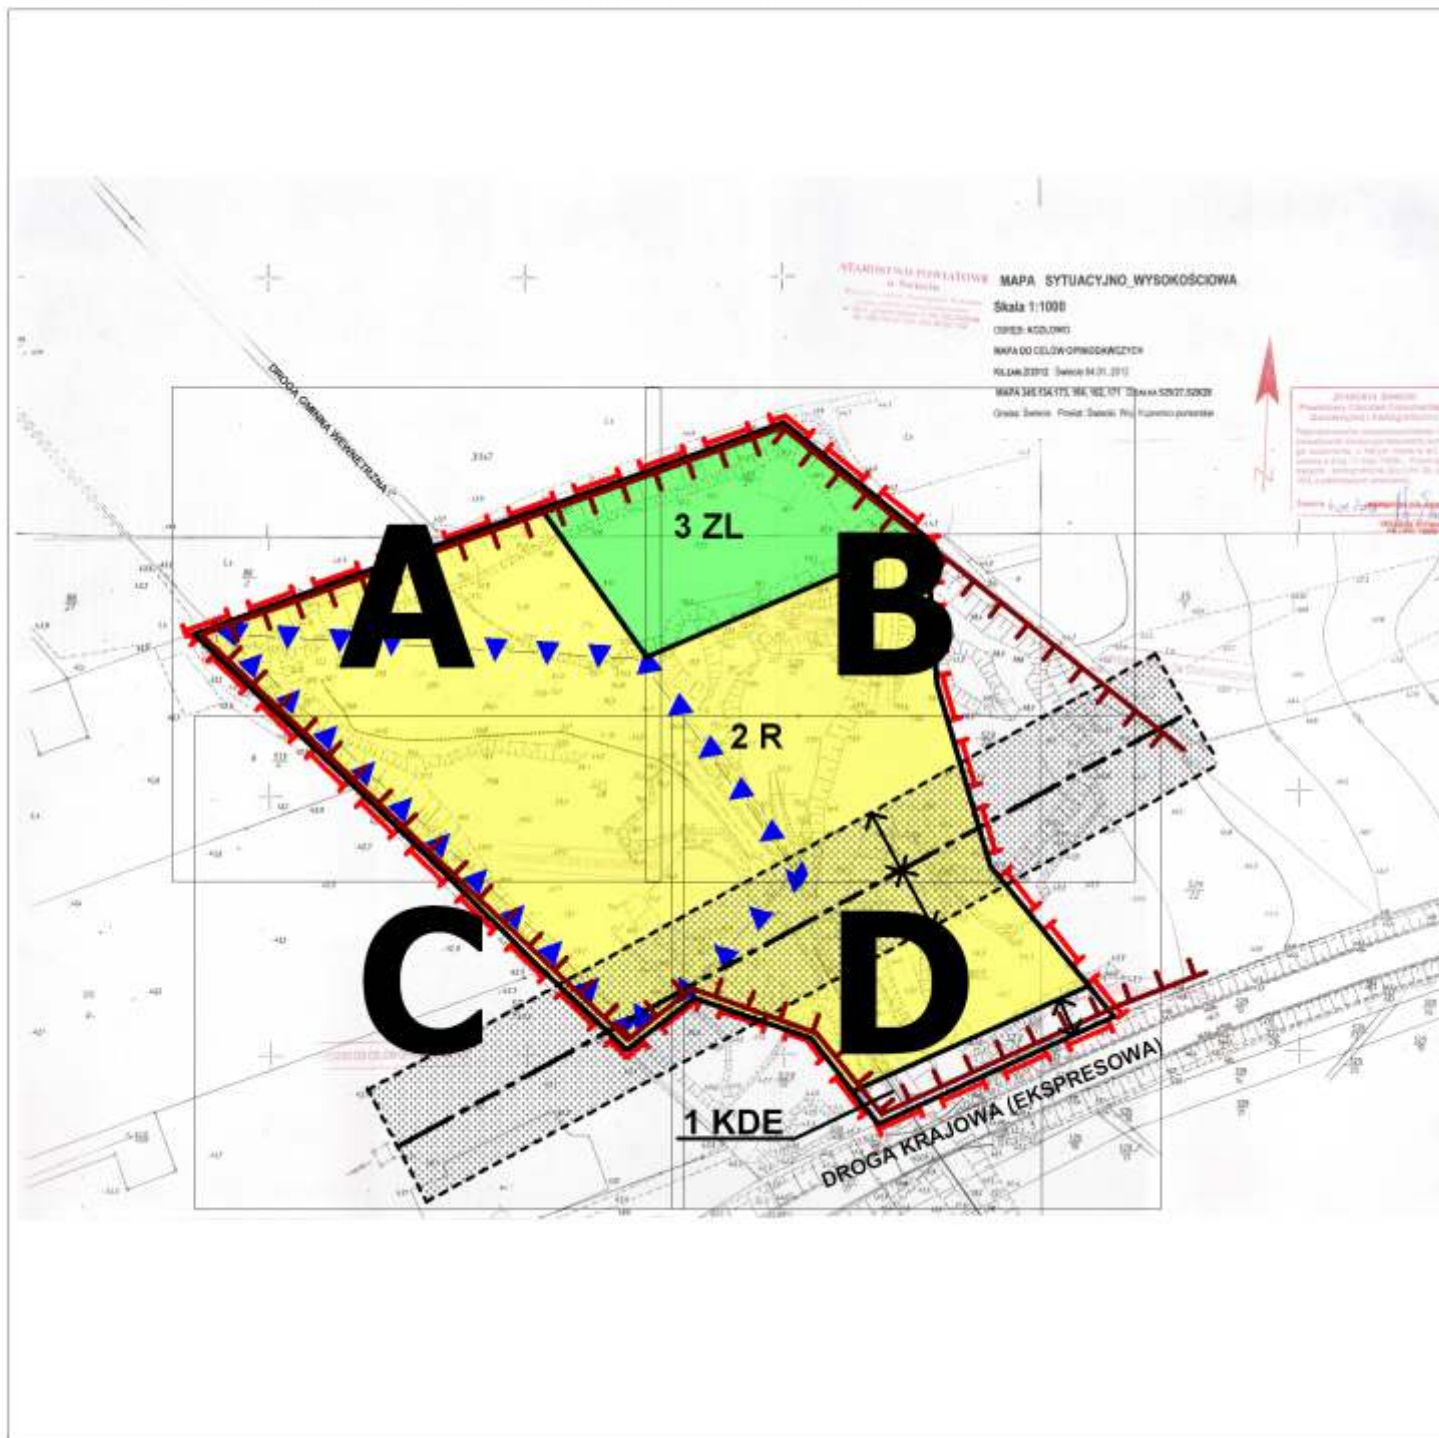

ORGAN SPORZĄDZAJĄCY  
BURMISTRZ ŚWIECIA

MIEJSCOWY PLAN ZAGOSPODAROWANIA  
PRZESTRZENNEGO DLA DZIAŁEK NR 529/27 I 529/28  
POŁOŻONYCH WE WSI KOZŁOWO,  
GMINA ŚWIECIE

ARKUSZ NR 2 - WYRYS ZE STUDIUM UWARUNKOWA I KIERUNKÓW ZAGOSPODAROWANIA  
PRZESTRZENNEGO



ORGAN SPORZĄDZAJĄCY  
BURMISTRZ ŚWIECIA

MIEJSCOWY PLAN ZAGOSPODAROWANIA  
PRZESTRZENNEGO DLA DZIAŁEK NR 529/27 I 529/28  
POŁOŻONYCH WE WSI KOZŁOWO,  
GMINA ŚWIECIE







ARKUSZ NR 3 - OZNACZENIA

**OZNACZENIA**

**PRZEZNACZENIE TERENÓW**

	TEREN KOMUNIKACJI - DROGA EKSPRESOWA
	TERENY ROLNICZE
	LASY

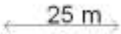
**OZNACZENIA GRAFICZNE**

	GRANICA OBSZARU OBJĘTEGO PLANEM
	LINIA ROZGRANICZAJĄCA TERENY O RÓŻNYM PRZEZNACZENIU LUB RÓŻNYCH ZASADACH ZAGOSPODAROWANIA
	ZWYMIAROWANIE
	GRANICA TERENU GÓRNICZEGO
	GRANICA OBSZARU GÓRNICZEGO
	NAPOWIETRZNA LINIA ELEKTROENERGETYCZNA WYSOKIEGO NAPIĘCIA 220kV WRAZ ZE STREFĄ TECHNOLOGICZNĄ


ORGAN SPORZĄDZAJĄCY  
BURMISTRZ ŚWIECIA

MIEJSCOWY PLAN ZAGOSPODAROWANIA  
PRZESTRZENNEGO DLA DZIAŁEK NR 529/27 I 529/28  
POŁOŻONYCH WE WSI KOZŁOWO,  
GMINA ŚWIECIE

SKALA 1:1000

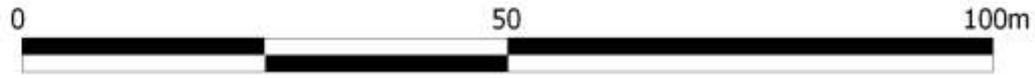


ARKUSZ NR 4 - RYSUNEK PLANU, SEKCJA A

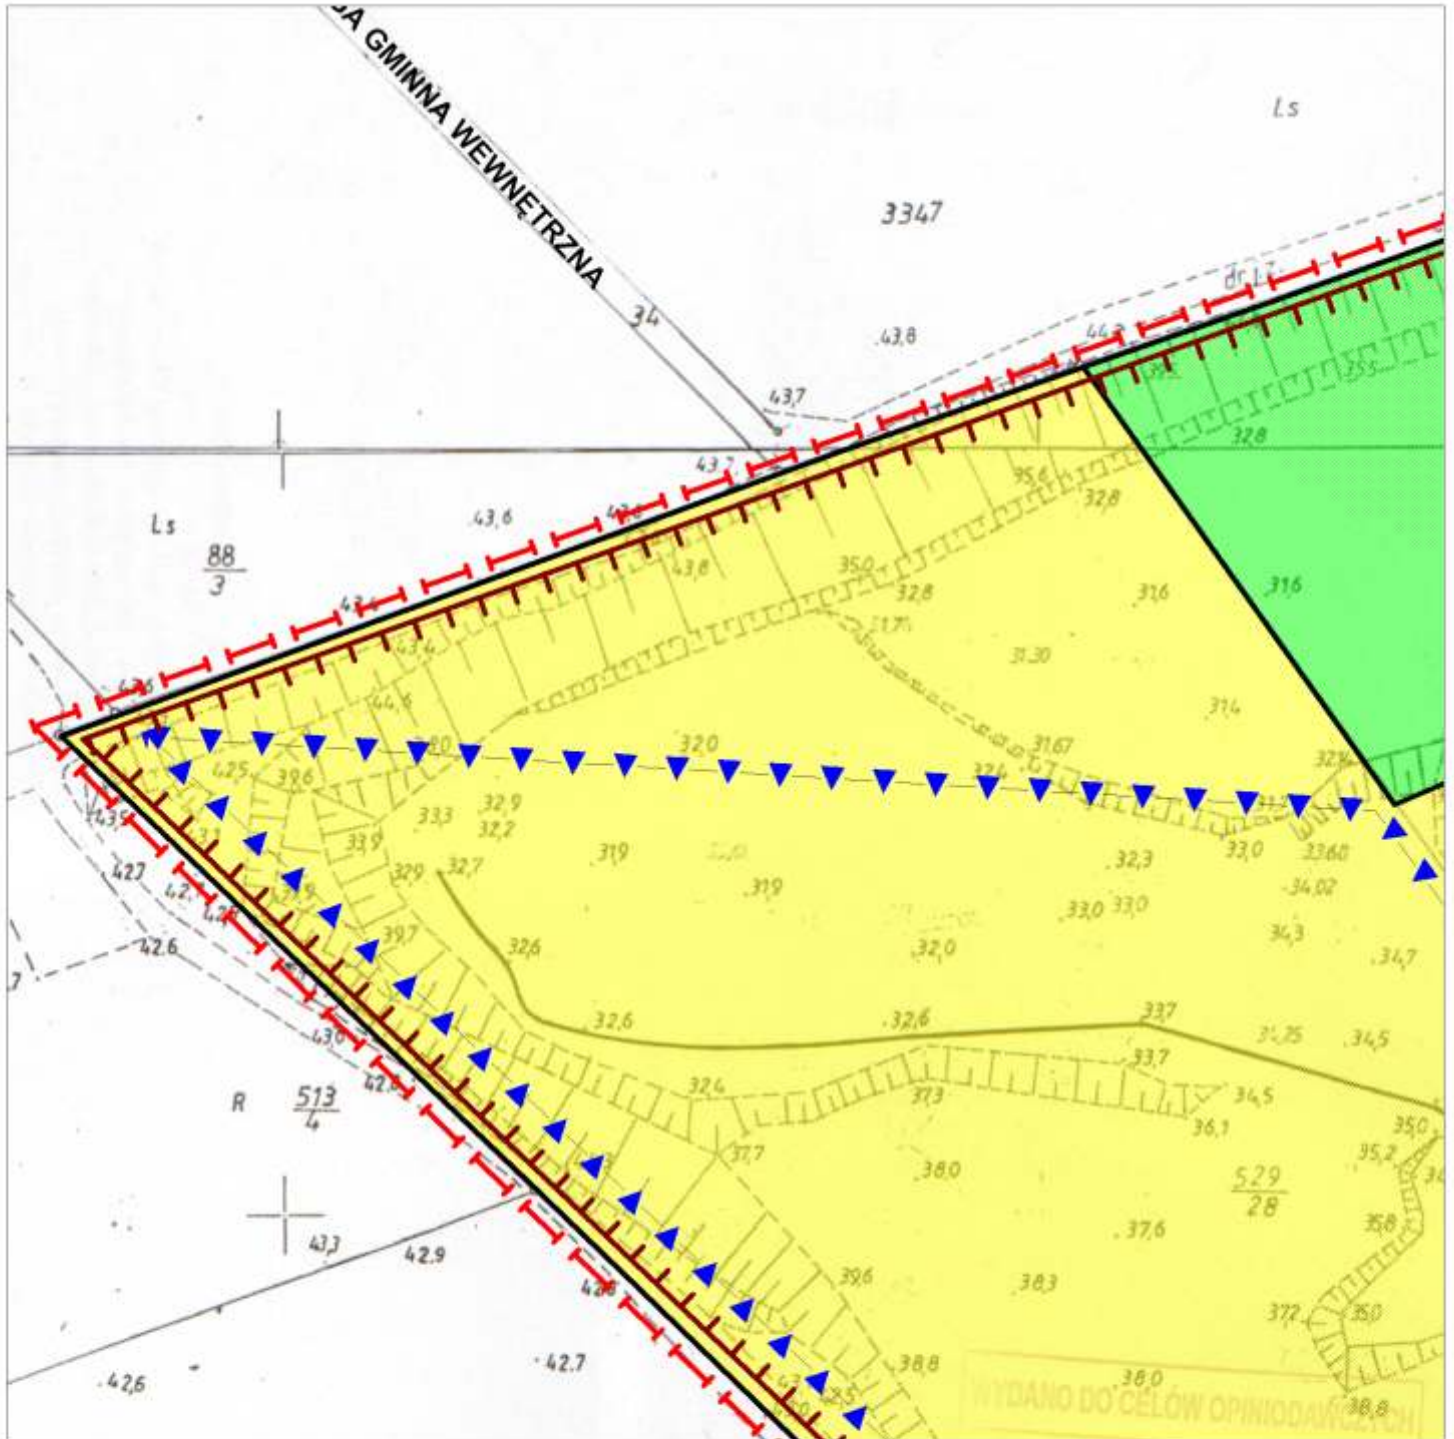


ORGAN SPORZĄDZAJĄCY  
BURMISTRZ ŚWIECIA

MIEJSCOWY PLAN ZAGOSPODAROWANIA  
PRZESTRZENNEGO DLA DZIAŁEK NR 529/27 I 529/28  
POŁOŻONYCH WE WSI KOZŁOWO,  
GMINA ŚWIECIE

SKALA 1:1000

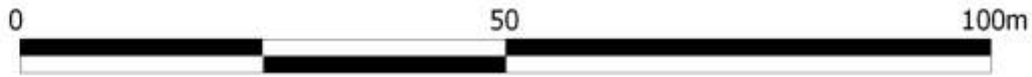


ARKUSZ NR 5 - RYSUNEK PLANU, SEKCJA B

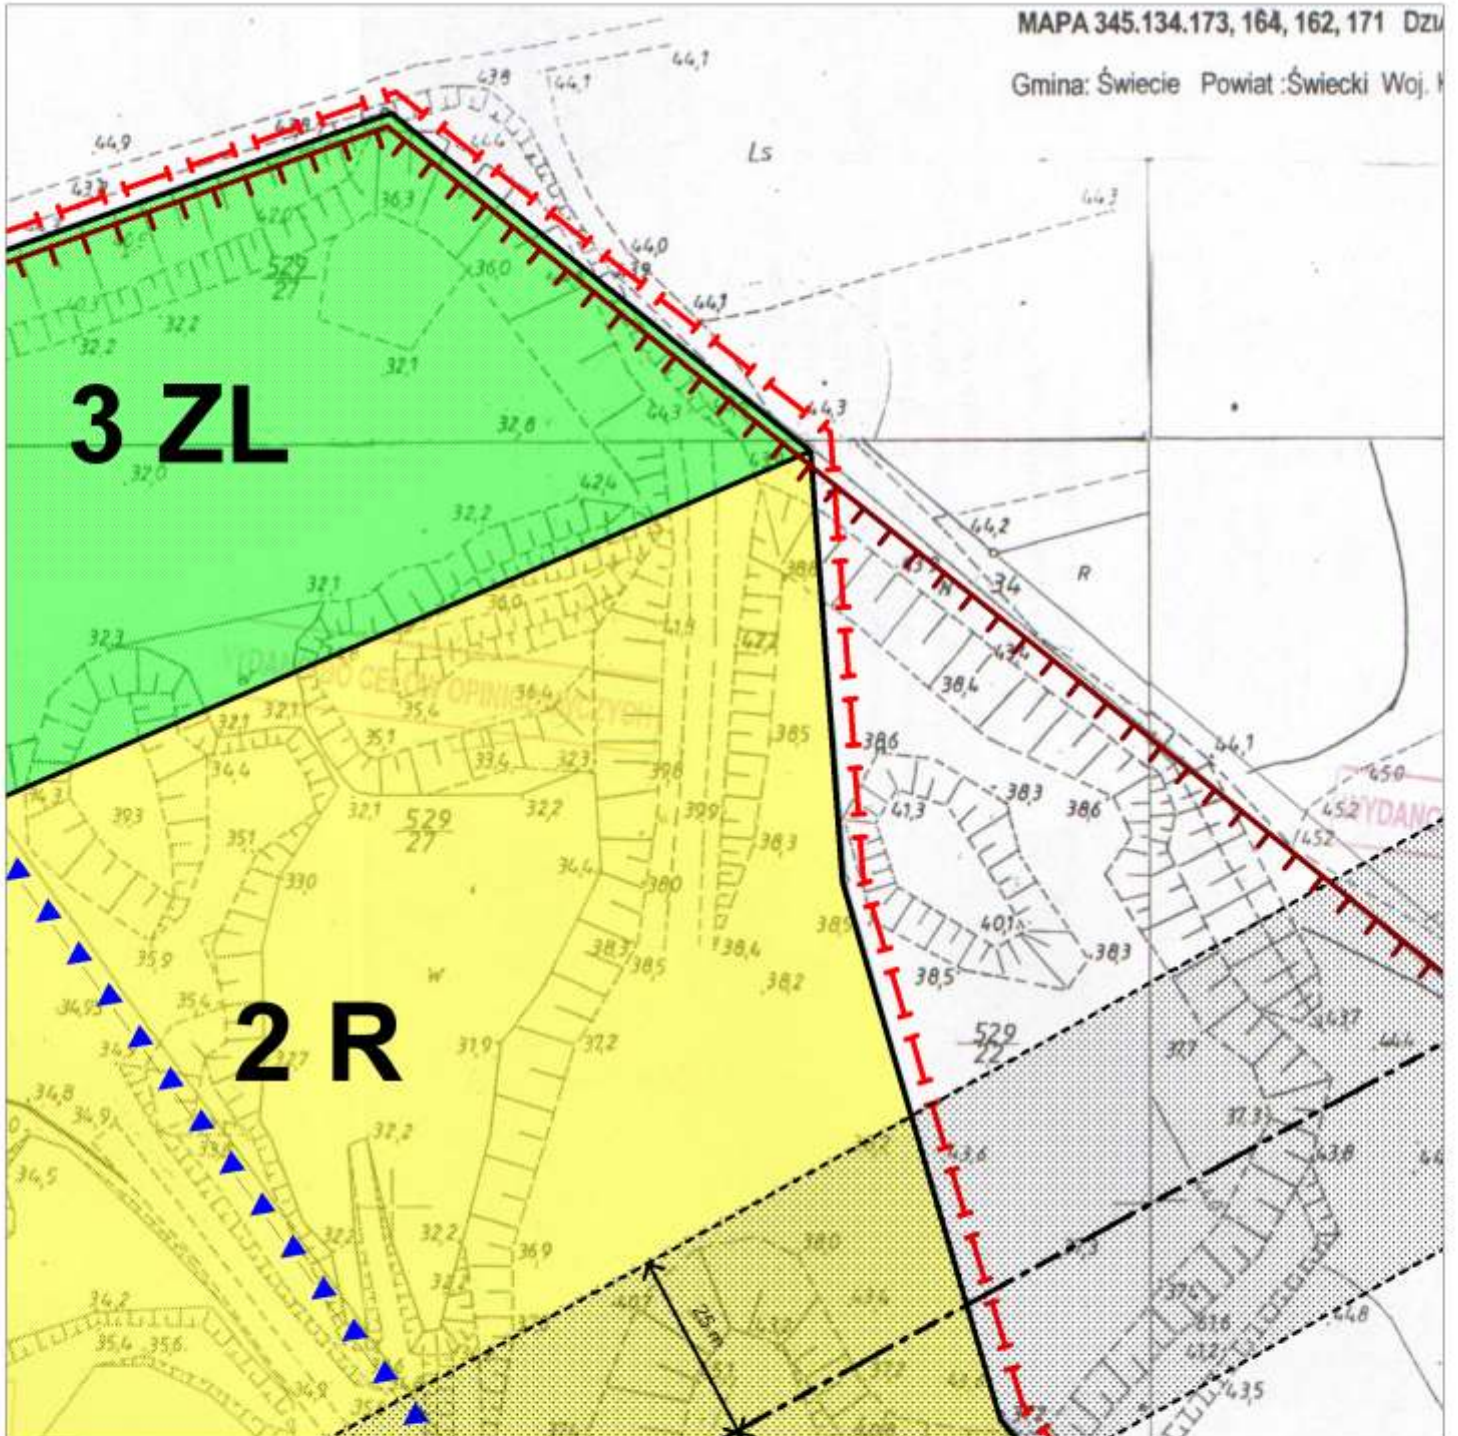


MIEJSCOWY PLAN ZAGOSPODAROWANIA  
PRZESTRZENNEGO DLA DZIAŁEK NR 529/27 I 529/28  
POŁOŻONYCH WE WSI KOZŁOWO,  
GMINA ŚWICIE

SKALA 1:1000

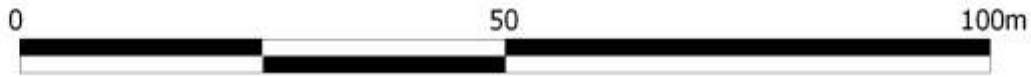


ARKUSZ NR 6 - RYSUNEK PLANU, SEKCJA C

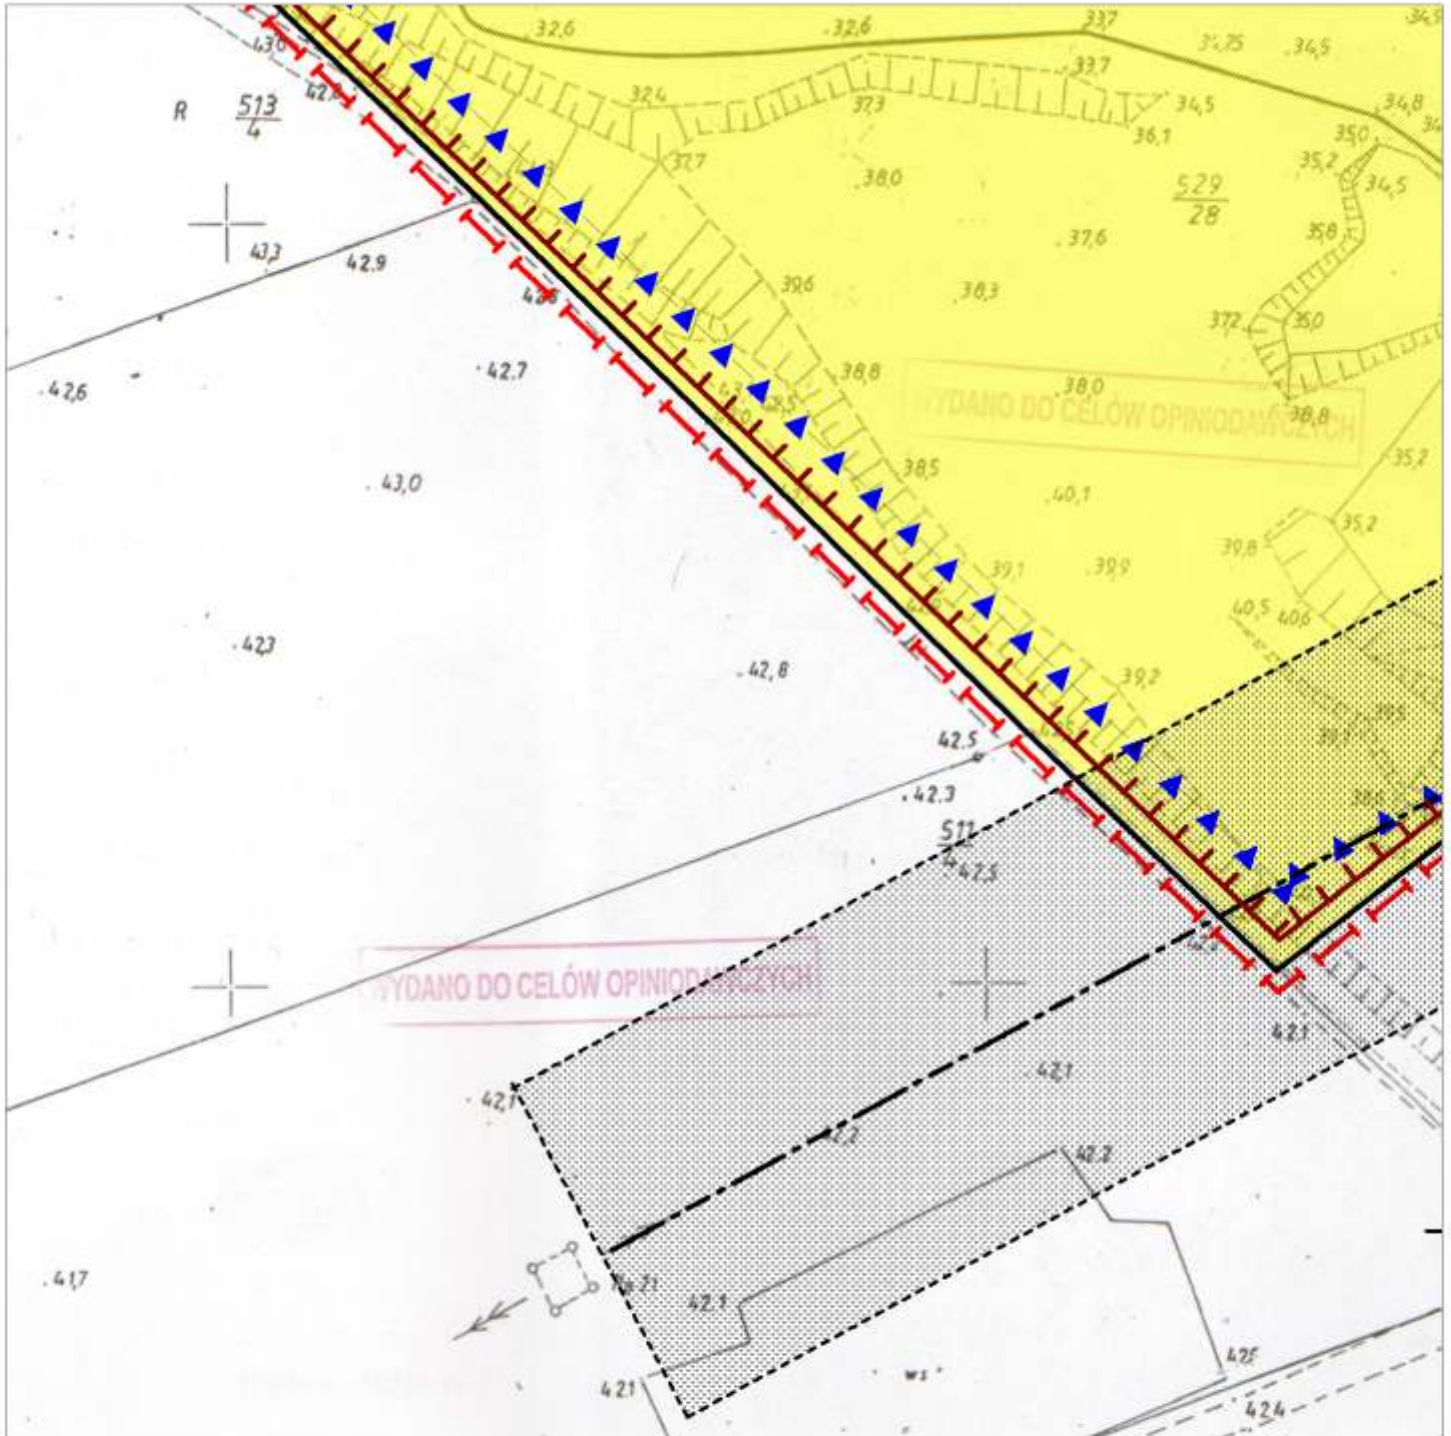

ORGAN SPORZADZAJĄCY  
BURMISTRZ ŚWICIA

MIEJSCOWY PLAN ZAGOSPODAROWANIA  
PRZESTRZENNEGO DLA DZIAŁEK NR 529/27 I 529/28  
POŁOŻONYCH WE WSI KOZŁOWO,  
GMINA ŚWIECIE

SKALA 1:1000

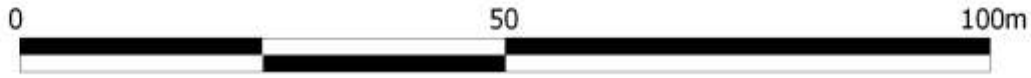

ARKUSZ NR 7 - RYSUNEK PLANU, SEKCJA D

