

**UCHWAŁA NR 439/23**  
**RADY MIEJSKIEJ W ŚWIECIU**

**z dnia 30 marca 2023 r.**

**w sprawie wyrażenia zgody na ustanowienie służebności przesyłu na nieruchomości stanowiącej własność gminy Świecie.**


Na podstawie art. 18 ust. 2 pkt 9 lit. a ustawy z dnia 8 marca 1990 r. o samorządzie gminnym (Dz. U. z 2023 r. poz. 40) oraz art.13 ust.1 ustawy z dnia 21 sierpnia 1997 r. o gospodarce nieruchomościami (Dz. U. z 2023 r. poz. 344), uchwala się, co następuje:

**§ 1.** Wyrazić zgodę na ustanowienie odpłatnego prawa służebności przesyłu o przebiegu zgodnym z załącznikiem do niniejszej uchwały na nieruchomości gruntowej stanowiącej działki nr 160/11 o powierzchni 0,5134 ha, nr 2815/28 o powierzchni 2,4293 ha, położonej w obrębie ewidencyjnym Świeciu w jednostce ewidencyjnej Świecie – Miasto, będącej własnością gminy Świecie, dla której Sąd Rejonowy w Świeciu V Wydział Ksiąg Wieczystych prowadzi księgę wieczystą KW Nr BY1S/00028291/1.

**§ 2.** Wykonanie uchwały powierza się Burmistrzowi Świecia.

**§ 3.** Uchwała wchodzi w życie z dniem podjęcia.

**Przewodniczący Rady Miejskiej**

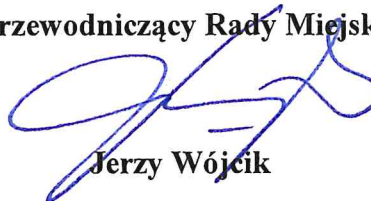  
**Jerzy Wójcik**

## Uzasadnienie

ENEA Operator Sp. z o.o. z siedzibą w Poznaniu, ul. Strzeszyńska 58, 60-479 Poznań, wystąpiła z wnioskiem o ustanowienie odpłatnej jednorazowo służebności przesyłu na nieruchomości gruntowej stanowiącej działki nr 160/11 o powierzchni 0,5134 ha, nr 2815/28 o powierzchni 2,4293 ha, położonej w obrębie ewidencyjnym Świeciu w jednostce ewidencyjnej Świecie – Miasto, będącej własnością gminy Świecie, dla której Sąd Rejonowy w Świeciu V Wydział Ksiąg Wieczystych prowadzi księgę wieczystą KW Nr BY1S/00028291/1

Ustanowienie przedmiotowej służebności zapewni ENEA Operator Sp. z o.o. z siedzibą w Poznaniu utrzymywanie na nieruchomości obciążonej stanowiącej działki nr 160/11 i 2815/28 kablowych linii elektroenergetycznych średniego napięcia o lokalizacji i przebiegu zgodnym z załącznikiem graficznym.

Przewodniczący Rady Miejskiej  
w Świeciu  
*Jerzy Wojcik*

Starosta Świecki

Nr kanc.: WGK.I.6642.445.2023

Przewodniczący Rady Miejskiej  
w Świeciu

*Jerzy Wójcik*

Województwo: kujawsko-pomorskie

Powiat: świecki

Jednostka ewidencyjna: 041409\_4, Świecie - Miasto

Obręb: 0001


Działka: 160/11, 2815/28

# MAPA ZASADNICZA SKALA 1:500

Załącznik do projektu Uchwały Nr 439/23  
Rady Miejskiej w Świeciu  
z dnia 30 marca 2023 r.

Układ odniesienia: PL-ETRF89, układ wsp. płaskich: PL-2000 strefa 6 (18°), układ wys.: PL-EVRF2007-NH

obr. Świecie 0001: dz. 160/11, 2815/28

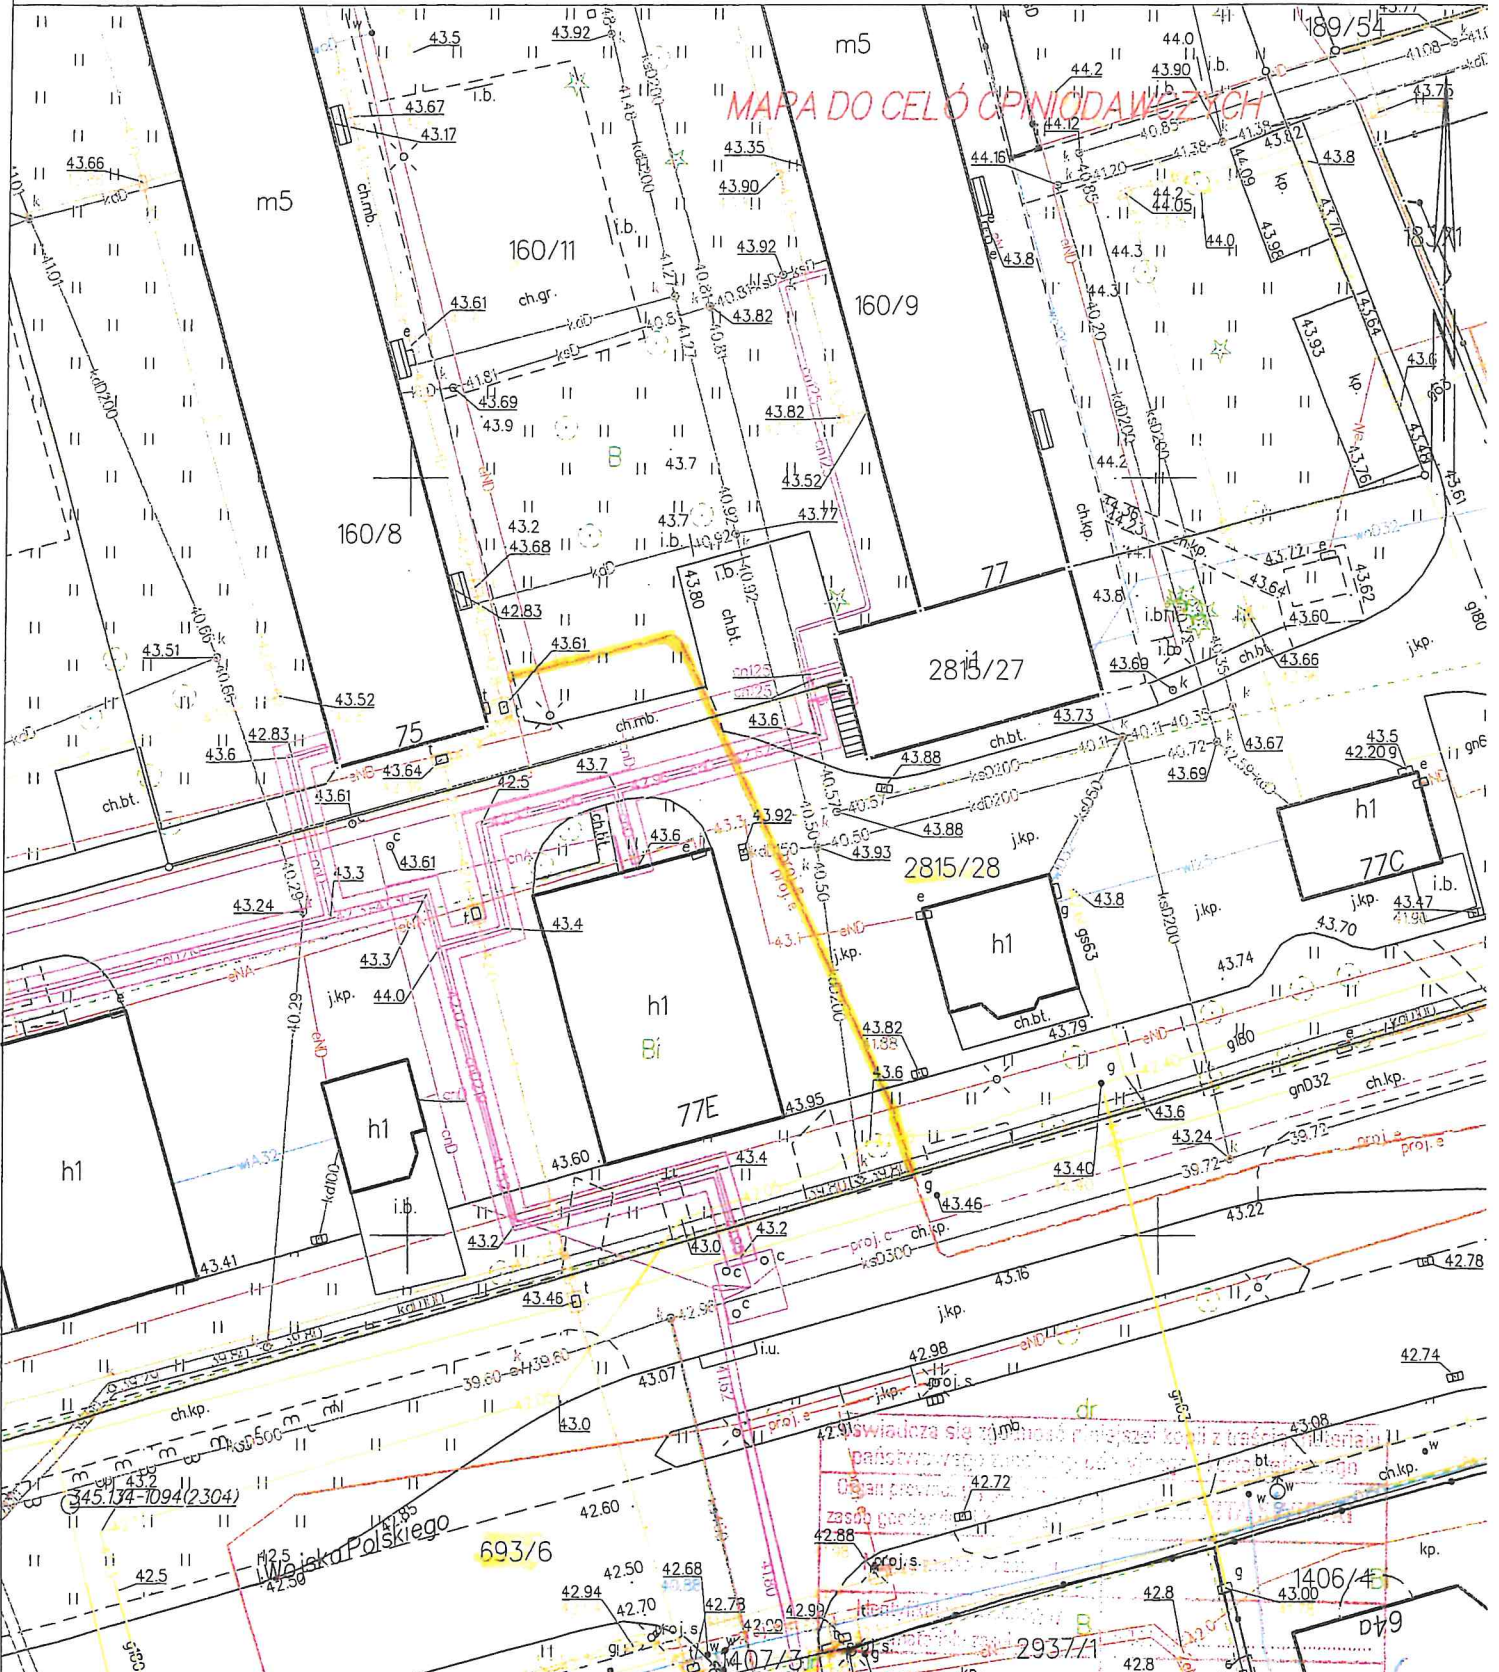

Świecie dn. 2023-03-13

trasa służebności

Imię, nazwisko i podpis osoby *M. 04 2023 Dariusz...*

