

UCHWAŁA NR 477/23
RADY MIEJSKIEJ W ŚWIECIU
z dnia 31 sierpnia 2023 r.

w sprawie wyrażenia zgody na ustanowienie służebności przesyłu na nieruchomości stanowiącej własność gminy Świecie.


Na podstawie art. 18 ust. 2 pkt 9 lit. a ustawy z dnia 8 marca 1990 r. o samorządzie gminnym (Dz. U. z 2023 r. poz. 40, poz. 527 i poz. 1463) oraz art.13 ust.1 ustawy z dnia 21 sierpnia 1997 r. o gospodarce nieruchomościami (Dz. U. z 2023 r. poz. 344, poz. 1113 i poz. 1463), uchwała się, co następuje:

§ 1. Wyrazić zgodę na ustanowienie odpłatnego prawa służebności przesyłu na rzecz Zakładu Wodociągów i Kanalizacji Sp. z o.o. w Świeciu o przebiegu zgodnym z załącznikiem do niniejszej uchwały na nieruchomości gruntowej stanowiącej działkę nr 1181/25 o powierzchni 0,0096 ha, położonej w obrębie ewidencyjnym Świecie w jednostce ewidencyjnej Świecie – Miasto, będącej własnością gminy Świecie, dla której Sąd Rejonowy w Świeciu V Wydział Ksiąg Wieczystych prowadzi księgę wieczystą KW Nr BY1S/00028198/9.

§ 2. Wykonanie uchwały powierza się Burmistrzowi Świecia.

§ 3. Uchwała wchodzi w życie z dniem podjęcia.

Przewodniczący Rady Miejskiej

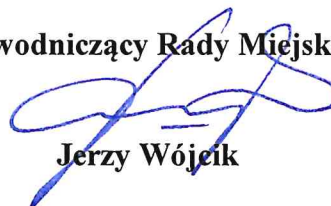
Jerzy Wójcik

Uzasadnienie

Ustanowienie odpłatnej jednorazowo służebności przesyłu na nieruchomości gruntowej stanowiącej działkę nr 1181/25 o powierzchni 0,0096 ha, położonej w obrębie ewidencyjnym Świecie w jednostka ewidencyjnej Świecie – Miasto, będącej własnością gminy Świecie, dla której Sąd Rejonowy w Świeciu V Wydział Ksiąg Wieczystych prowadzi księgę wieczystą KW Nr BY1S/00028198/9, niezbędne w związku z planowaną sprzedażą powyższej działki.

Ustanowienie przedmiotowej służebności zapewni Zakładowi Wodociągów i Kanalizacji Sp. z o.o. w Świeciu, utrzymywanie na nieruchomości obciążonej stanowiącej działkę nr 1181/25 odcinka sieci kanalizacji sanitarnej o przebiegu zgodnym z załącznikiem graficznym.

Przewodniczący Rady Miejskiej
w Świeciu
Jerzy Wojcik

Starosta Świecki

Nr kanc.: WKG.I.6642.474.2023

Załącznik do Uchwały Nr 477/23

z dnia 31 sierpnia 2023 r.

Województwo: kujawsko-pomorskie

Powiat: Świecki


Jednostka ewidencyjna: 041409_4, Świecie - Miasto

Obręb: 0001

Działka: 1181/25

MAPA ZASADNICZA DO CELÓW OPINIODAWCZYCH SKALA 1:500

Układ odniesienia: PL-ETRF89, układ wsp. płaskich: PL-2000 strefa 6 (18'), układ wys.: PL-EVRF2007-NH
obr. Świecie 0001: dz. 1181/25

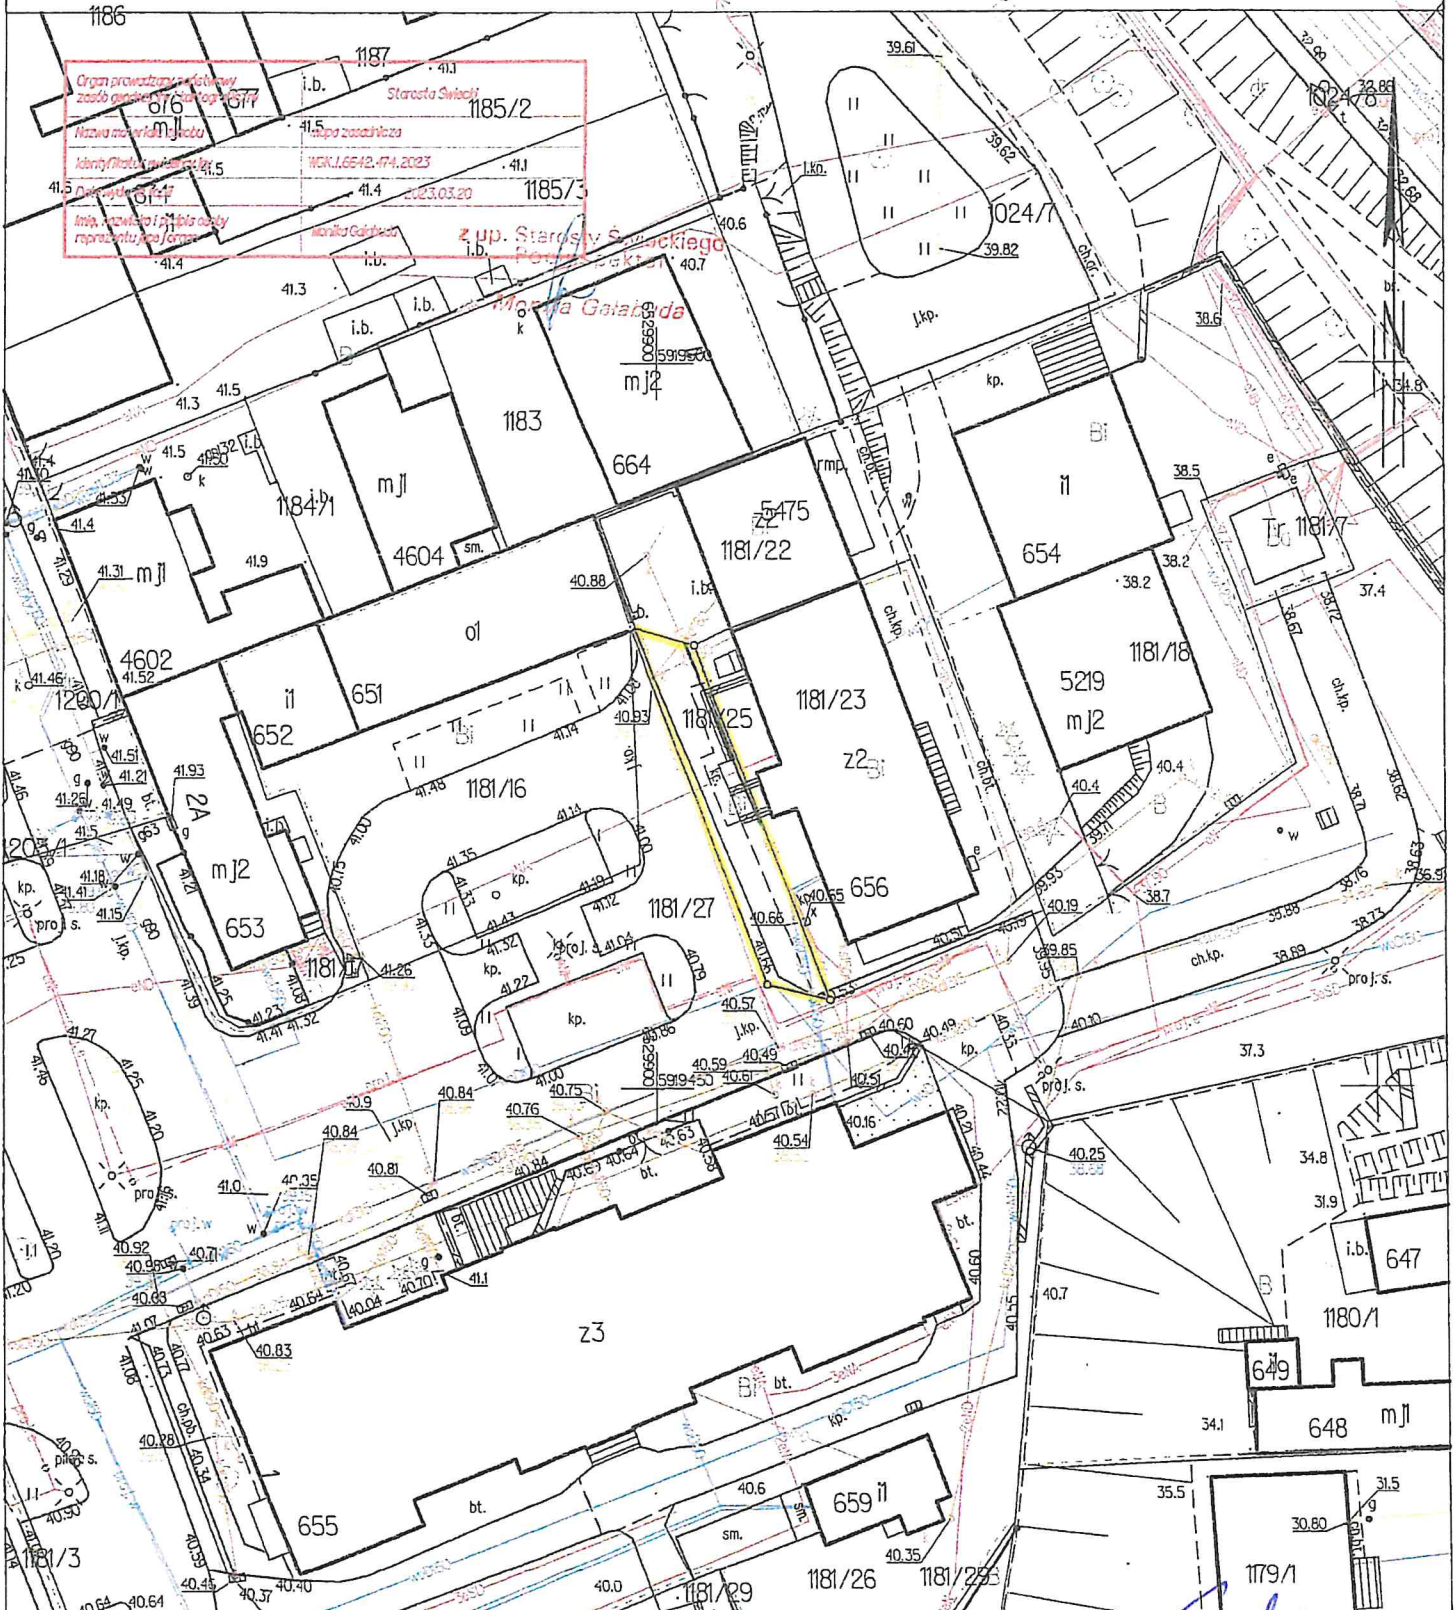

Świecie dn. 20.03.2023
Sporządził(a) wydruk: Monika Galabuda



obszar objęty służebnością

Przewodniczący Rady Miejskiej
w Świeciu
Jerzy Wójcik

