

Wydruk z systemu IntraEWID


< Podtytuł >

skala ~~XXXXXX~~

układ współrzędnych 2000 strefa 6 (18°)

Załącznik Nr 1
do Zarządzenia Nr/23
Burmistrza Świecia
z dnia grudnia 2023 r.

x = 5918096.06, y = 6524114.15

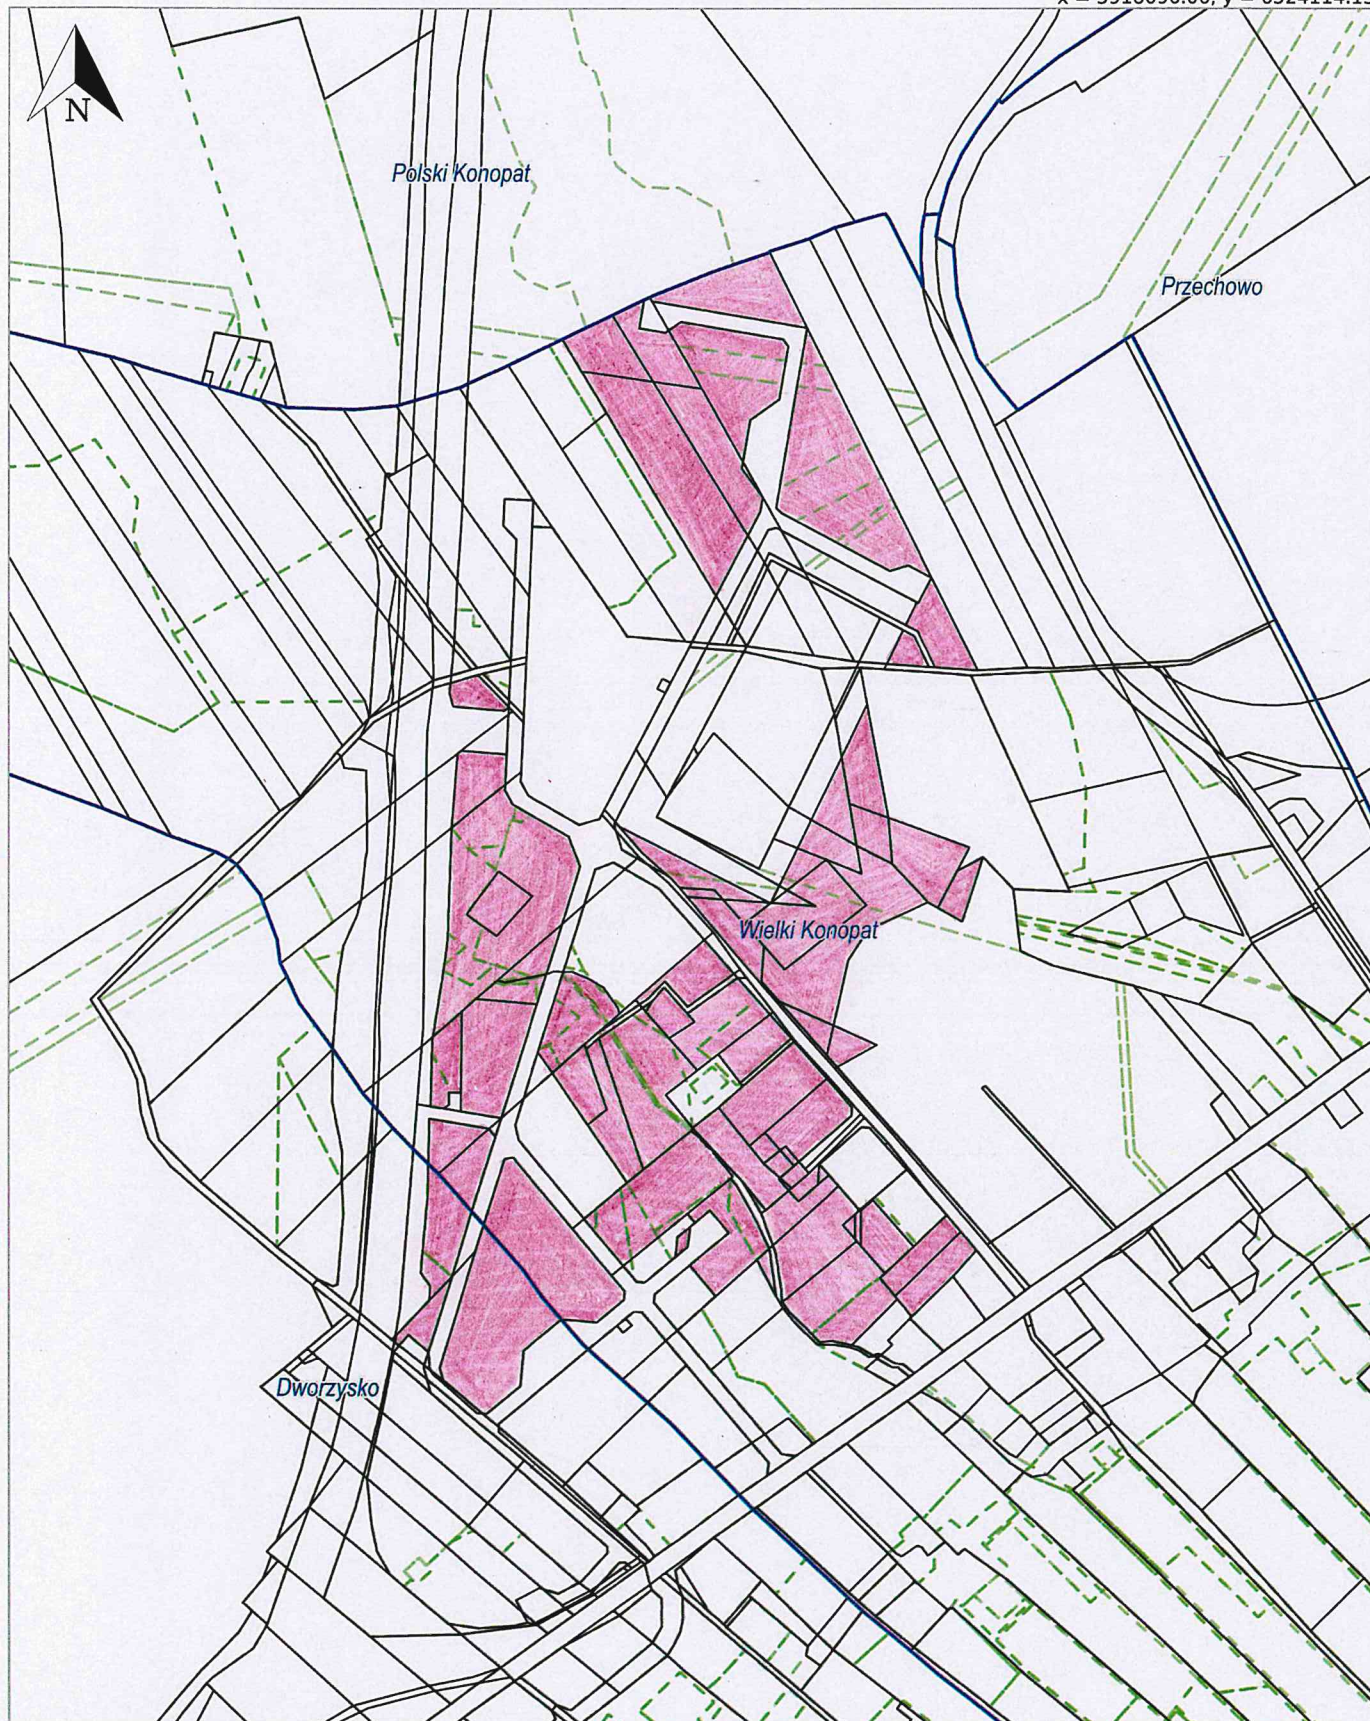

x = 5916424.30, y = 6522786.36


Przechowo, Świecie - Miasto | Dworzysko, Świecie | Polski Konopat, Świecie | Wielki Konopat, Świecie

Wydruk z systemu IntraEWID

< Podtytuł >
skala 1:5000
układ współrzędnych 2000 strefa 6 (18°)

Załącznik Nr 2
do Zarządzenia Nr/23
Burmistrza Świecia
z dnia grudnia 2023 r.

x = 5923772.25, y = 6529467.55

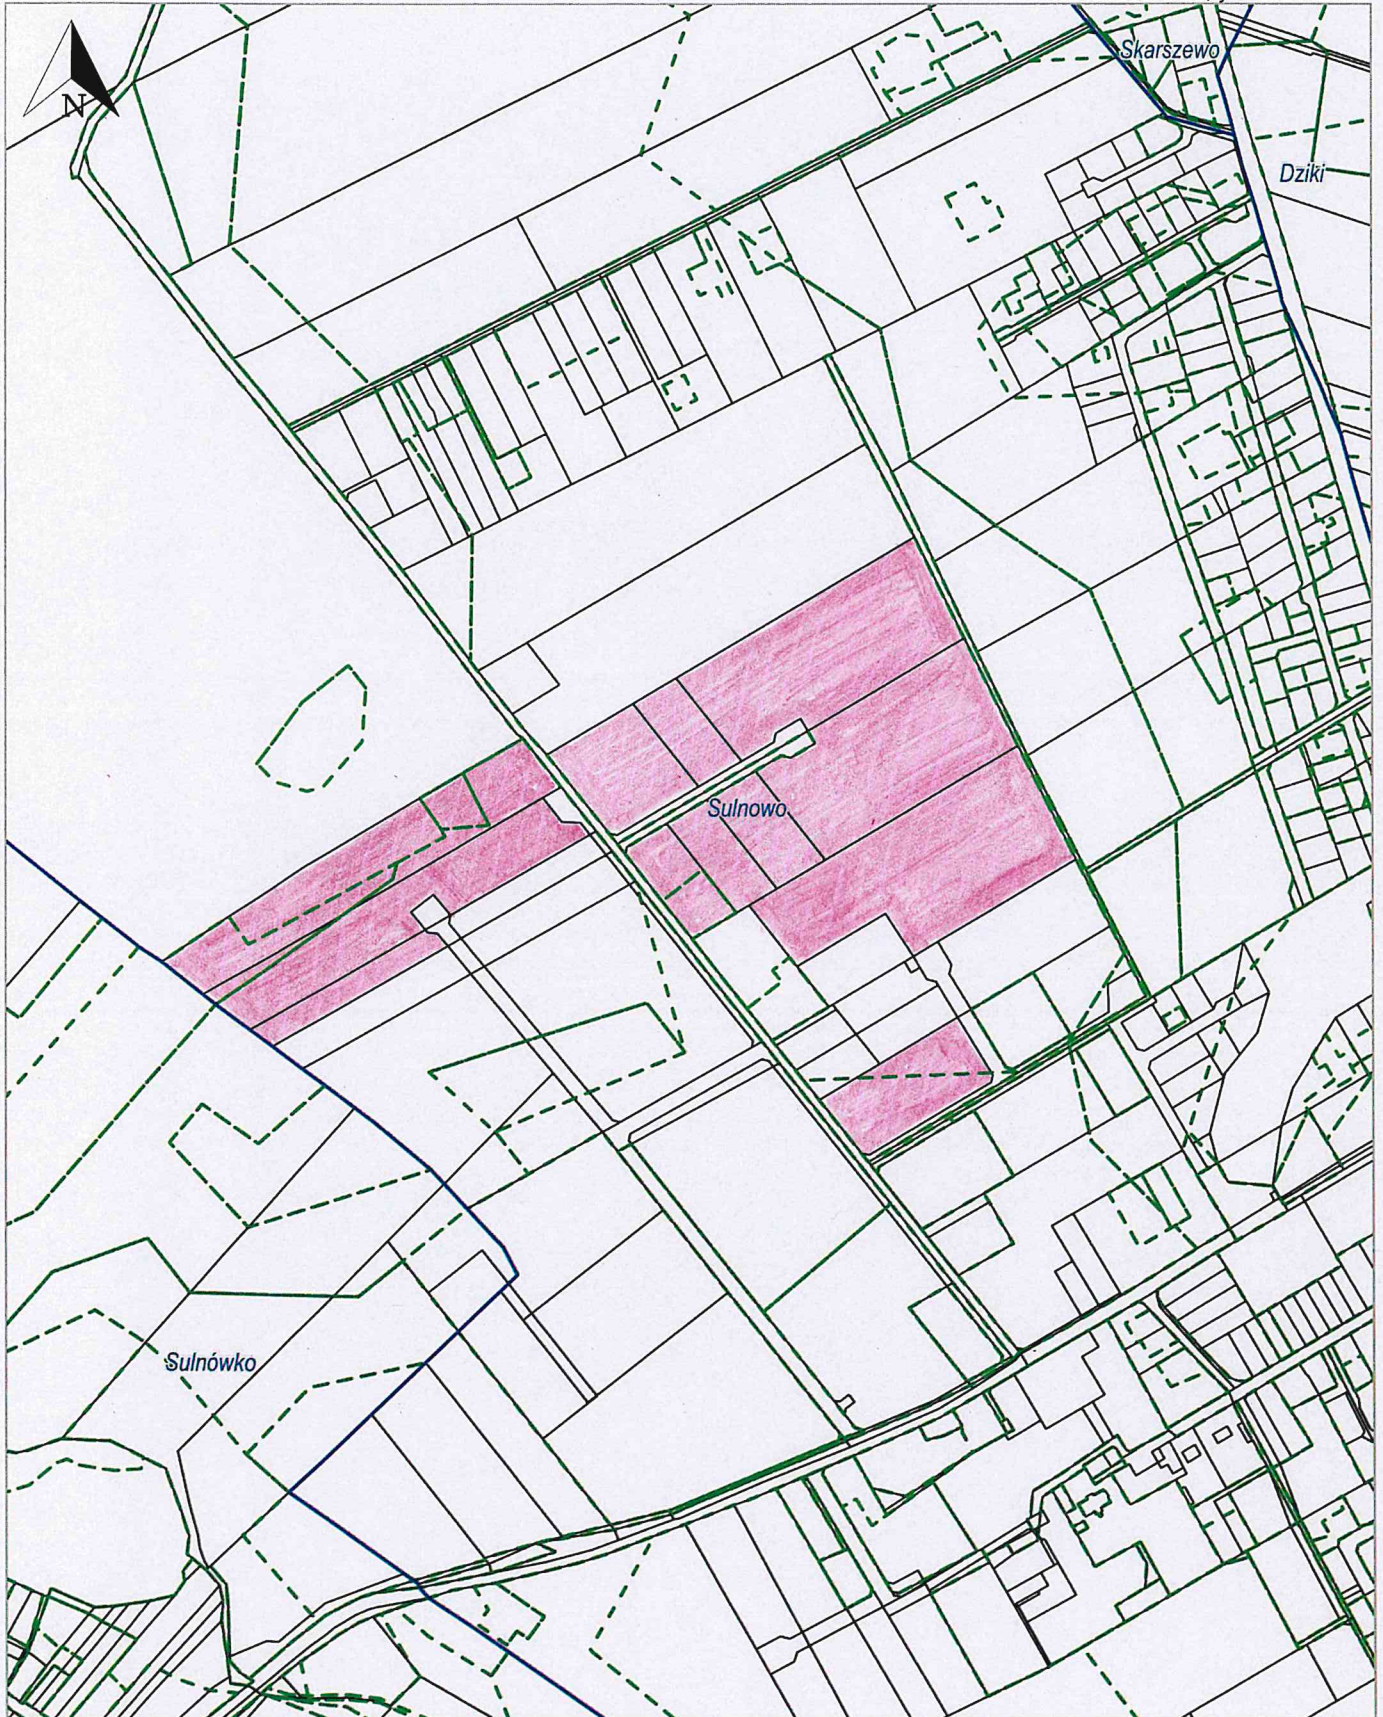

x = 5922100.49, y = 6528139.76

Dziki, Świecie | Sulnowko, Świecie | Skarszewo, Świecie | Sulnowo, Świecie