


**MIEJSKOWY PLAN ZAGOSPODAROWANIA PRZESTRZENNEGO DLA OBSZARÓW POŁOŻONYCH PRZY UL. SŁONECZNEJ, UL. WIŚLANEJ ORAZ POMIĘDZY UL. WOJSKA POLSKIEGO, UL. CHEŁMIŃSKĄ, UL. OGRODOWĄ I UL. GEN. JÓZEFA BEMA W GRUCZNIE**

**RYSunEK PLANU**

**SKALA 1:1000**

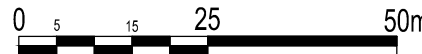


Załącznik nr 2 .....  
Rady Miejskiej w Święciu .....

ORGAN SPORZĄDZAJĄCY: BURMISTRZ ŚWIECIA

**MAPA DO CELÓW OPINIODAWCZYCH**

Organ prowadzący państwowy zasób geodezyjny i kartograficzny	Starosta Święcki
Nazwa materiału zasobu	B
Identyfikator ewidencyjny	WGK.I.6642.1547.2022-RIVb
Data wydania kopii	2022.10.03
Imię, nazwisko i podpis osoby reprezentującej organ	Karolina Goral

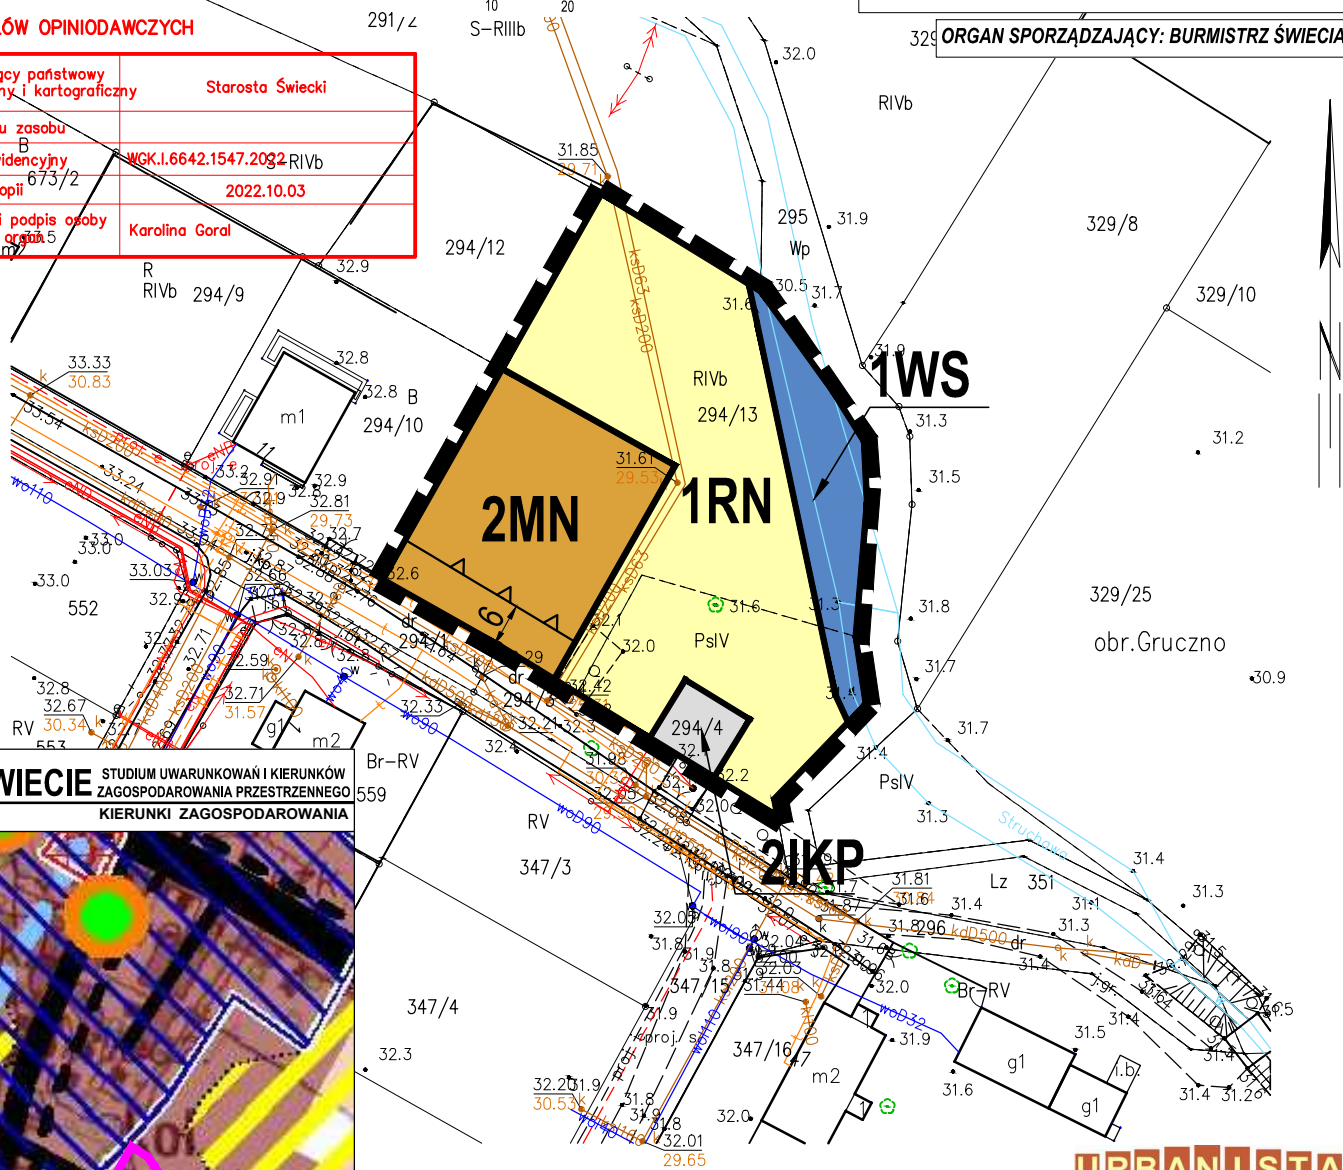

**GMINA ŚWIECIE** STUDIUM UWARUNKOWAŃ I KIERUNKÓW ZAGOSPODAROWANIA PRZESTRZENNEGO  
WYRYS KIERUNKI ZAGOSPODAROWANIA



**GRANICE OBSZARU OBJĘTEGO PLANEM**

**ZAGADNIENIA PRZYRODNICZE**

- rezerваты przyrody (1 - Grabowiec, 2 - Ostnicowe Parowy Gruczna, 3 - Śnieżynka, 4 - PROJEKTOWANY Czarole Góry)
- użytki ekologiczne, pomniki przyrody
- granica obszaru słabej izolacji lub braku izolacji wód podziemnych
- grunty rolne chronione (klasy bonitacyjne I-III)

**OCHRONA KONSERWATORSKA**

- strefa pełnej ochrony konserwatorskiej A oraz ochrony archeologicznej W
- strefa ochrony konserwatorskiej B oraz ochrony archeologicznej W
- strefa ochrony archeologicznej W

**INFRASTRUKTURA**

- b) wojewódzkie
- c) powiatowe
- d) gminne

**KIERUNKI ZMIAN W ZAGOSPODAROWANIU**

- zabudowa miejscowości - do adaptacji, modernizacji, uzupełnień

**OZNACZENIA OBOWIĄZUJĄCE:**

- granice obszaru objętego planem
- linie rozgraniczające tereny o różnym przeznaczeniu lub różnych zasadach zagospodarowania
- nieprzekraczalna linia zabudowy
- wymiarowanie
- kolejny porządkowy numer terenu

**PRZEZNACZENIE TERENU**

- MN teren zabudowy mieszkaniowej jednorodzinnej
- RN teren rolnictwa z zakazem zabudowy
- IKP teren pompowni ścieków
- WS teren wód powierzchniowych śródlądowych

**URBANISTA**  
Maciej Kornatowski