



# PROGNOZA ODDZIAŁYWANIA NA ŚRODOWISKO


MIEJSCOWY PLAN ZAGOSPODAROWANIA PRZESTRZENNEGO DLA OBSZARÓW POŁOŻONYCH PRZY UL. SŁONECZNEJ, UL. WIŚLANEJ ORAZ POMIĘDZY UL. WOJSKA POLSKIEGO, UL. CHEŁMIŃSKĄ, UL. OGRODOWĄ I UL. GEN. JÓZEFA BEMA W GRUCZNI SKALA 1:1000

## MAPA DO CELÓW OPINIODAWCZYCH

Organ prowadzący państwowy zasób geodezyjny i kartograficzny	Starosta Święcia
Nazwa materiału zasobu	B
Identyfikator ewidencyjny	WGK.I.6642.1547.2022.RIVb
Data wydania kopii	673/2
Imię, nazwisko i podpis osoby reprezentującej organ	2022.10.03 Karolina Gorol

ZAŁĄCZNIK NR 2 .....  
RADY MIEJSKIEJ W ŚWIECIU .....

ORGAN SPORZĄDZAJĄCY: BURMISTRZ ŚWIECIA

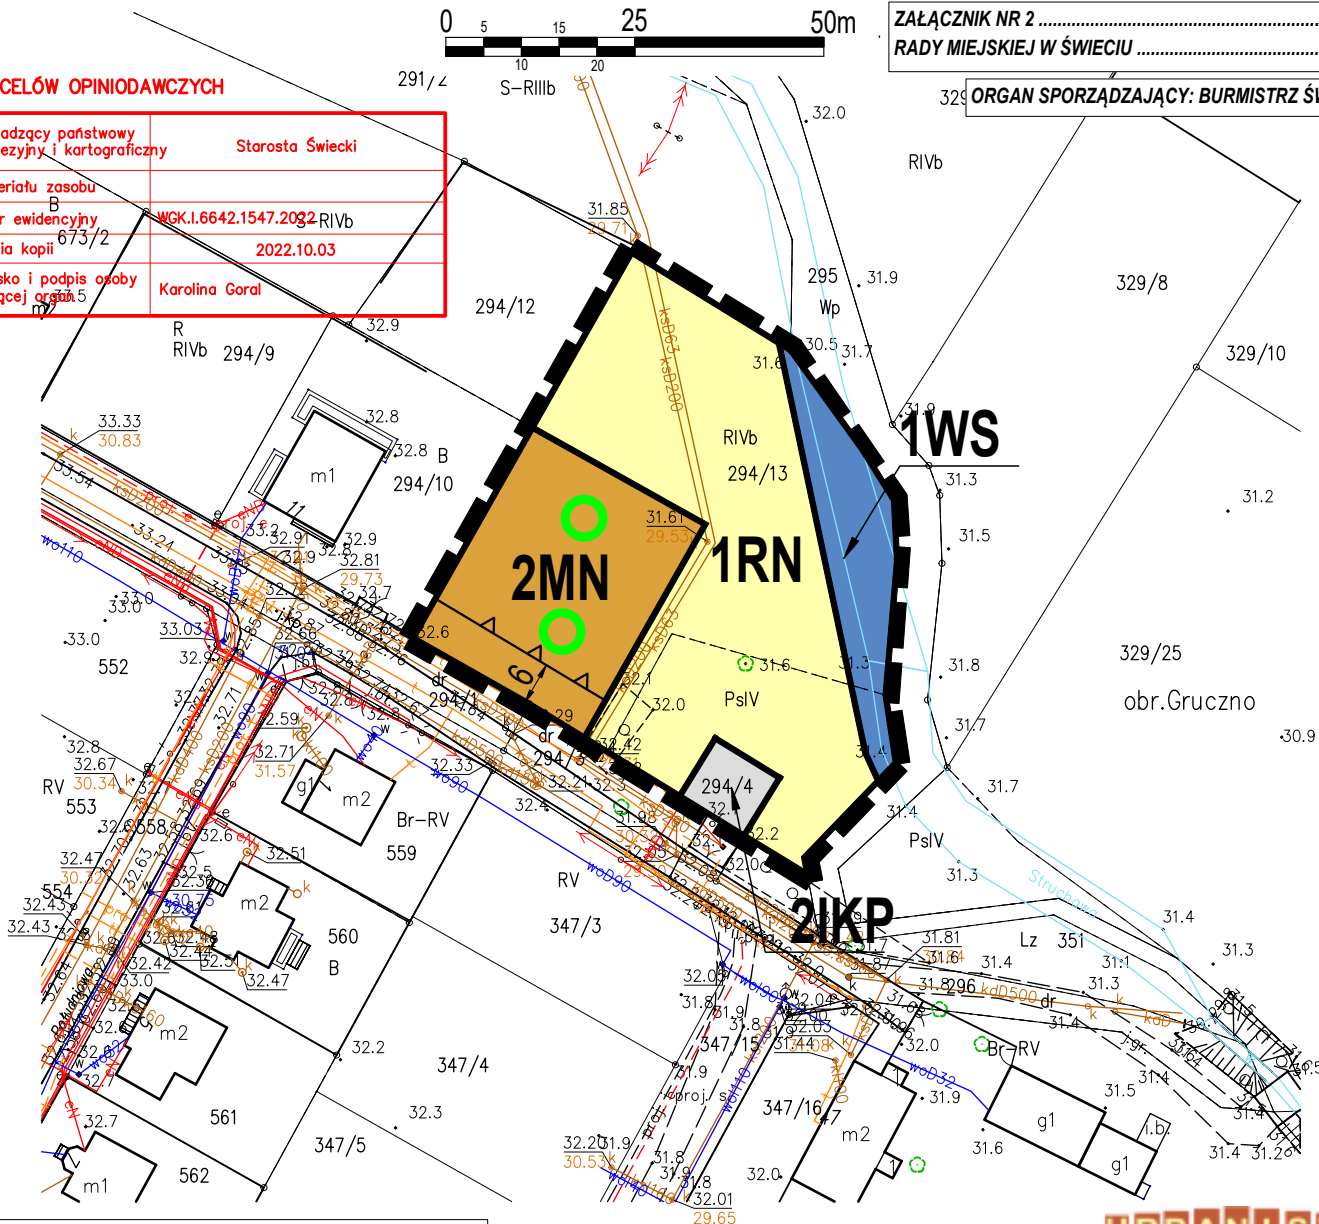

PROGNOZA ODDZIAŁYWANIA NA ŚRODOWISKO USTALEŃ MPZP		
Oznaczenie terenu	Rodzaj oddziaływania	Stopień zmian
<b>Minimalne, potencjalnie niekorzystne oddziaływanie na środowisko</b>		
<b>IKP</b>	- wzrost powstawania źródeł hałasu i spalini, związanego z obsługą przepompowni;	Średnio istotny
<b>MN</b>	- powstawanie dodatkowych miejsc wytwarzania ścieków i odpadów w rejonach obiektów przeznaczonych na stały pobyt ludzi; - zwiększenie hałasu bytowego (mieszkańcy);	Średnio istotny
<b>Pozytywne oddziaływanie na środowisko</b>		
	- zachowanie udziału powierzchni biologicznie czynnej na poziomie minimum 60 %;	Istotny
	- zachowanie terenu rolniczego z zakazem zabudowy;	
	- zachowanie naturalnego cieku wodnego z nakazem zachowania zadrzewień śródpolnych oraz nadwodnych;	

### OZNACZENIA OBOWIĄZUJĄCE:

- granice obszaru objętego planem
- linie rozgraniczające tereny o różnym przeznaczeniu lub różnych zasadach zagospodarowania
- nieprzekraczalna linia zabudowy
- wymiarowanie
- kolejny porządkowy numer terenu

### PRZEZNACZENIE TERENU

- MN** teren zabudowy mieszkaniowej jednorodzinnej
- RN** teren rolnictwa z zakazem zabudowy
- IKP** teren pompowni ścieków
- WS** teren wód powierzchniowych śródlądowych