




# PROGNOZA ODDZIAŁYWANIA NA ŚRODOWISKO

MIEJSCOWY PLAN ZAGOSPODAROWANIA PRZESTRZENNEGO DLA OBSZARÓW POŁOŻONYCH  
PRZY UL. SŁONECZNEJ, UL. WIŚLANEJ ORAZ POMIĘDZY UL. WOJSKA POLSKIEGO, UL. CHEŁMIŃSKĄ,  
UL. OGRODOWĄ I UL. GEN. JÓZEFA BEMA W GRUCZNIE

SKALA 1:1000

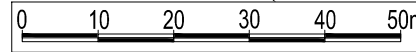


ZAŁĄCZNIK NR 1 .....  
RADY MIEJSKIEJ W ŚWIECIU .....

ORGAN SPORZĄDZAJĄCY: BURMISTRZ ŚWIECIA

MAPA DO CELÓW ORNIODAWCZYCH

Organ prowadzący państwowy zasób geodezyjny i kartograficzny	Starosta Świecki
Nazwa materiału zasobu	347/16
Identyfikator ewidencyjny	WGK.I.6642.1547.2022
Data wydania kopii	2022.10.03
Imię, nazwisko i podpis osoby reprezentującej organ	Karolina Goral

PROGNOZA ODDZIAŁYWANIA NA ŚRODOWISKO USTALEŃ MPZP		
Oznaczenie terenu	Rodzaj oddziaływania	Stopecz zmian
<b>Minimalne, potencjalnie niekorzystne oddziaływanie na środowisko</b>		
<b>KDD</b> <b>IKP</b>	- wzrost powstawania źródeł hałasu wzdłuż istniejących dróg oraz zwiększenie emisji spalin;	Średnio istotny 7
<b>MN</b>	- powstawanie dodatkowych miejsc wytwarzania ścieków i odpadów w rejonach obiektów przeznaczonych na stały pobyt ludzi; - zwiększenie hałasu bytowego (mieszkańcy);	Średnio istotny
<b>Pozytywne oddziaływanie na środowisko</b>		
	- zachowanie udziału powierzchni biologicznie czynnej na poziomie minimum 50 %;	Istotny 49/20

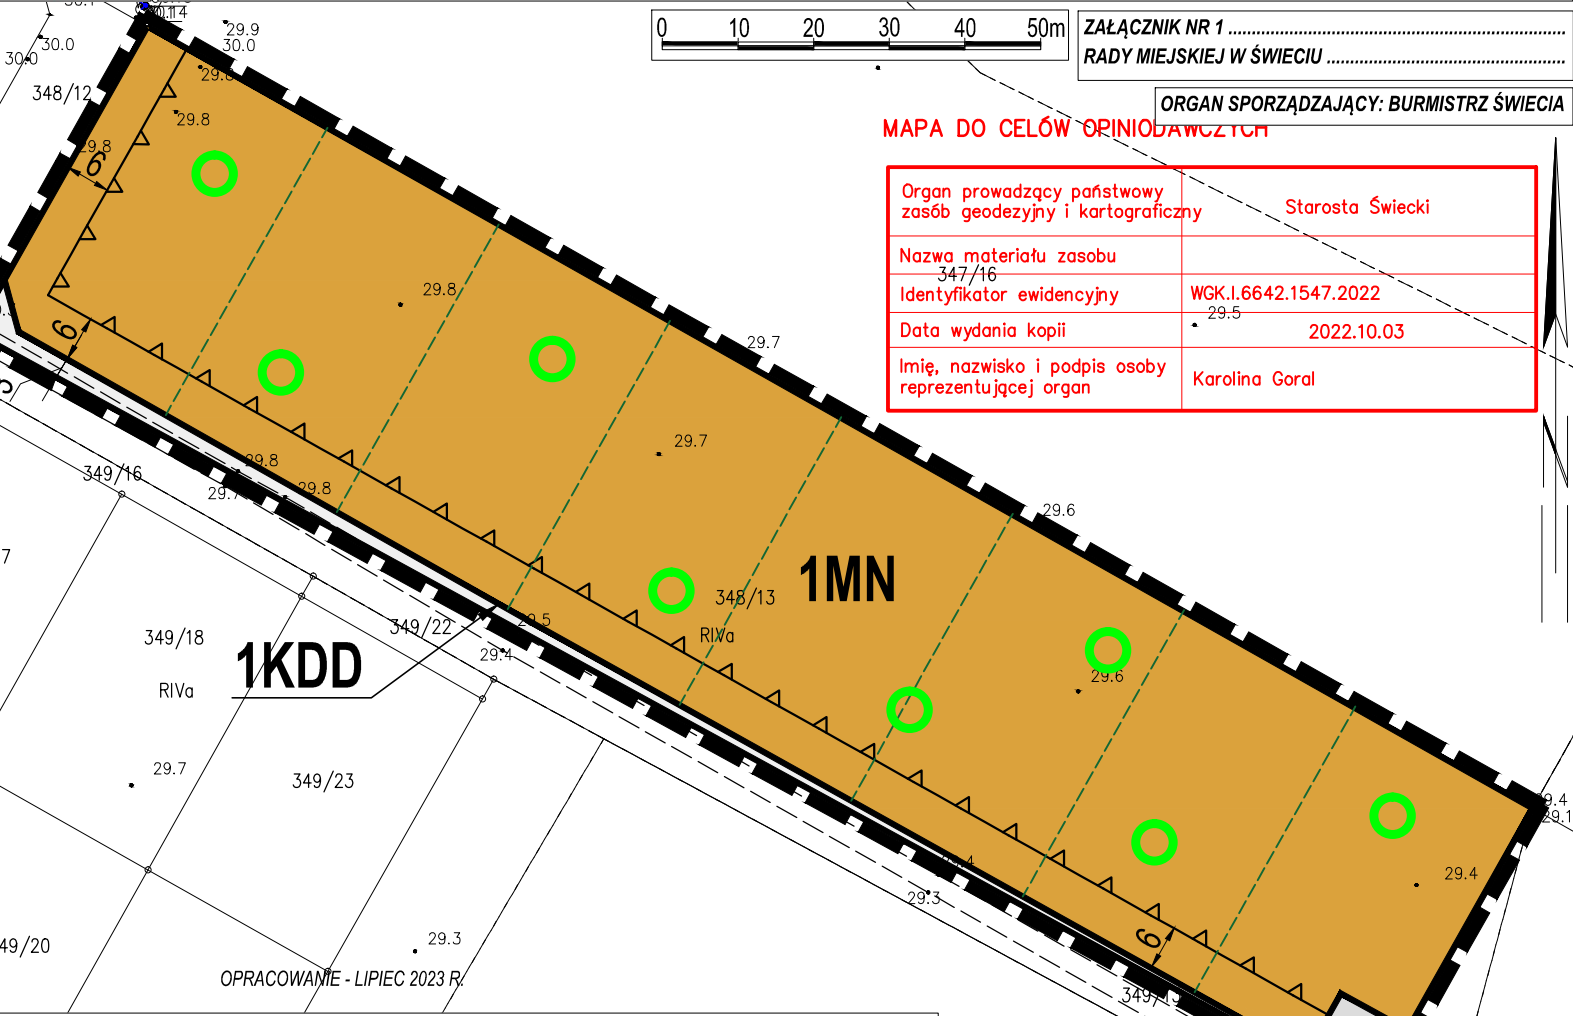

**OZNACZENIA OBOWIĄZUJĄCE:**

	granice obszaru objętego planem
	linie rozgraniczające tereny o różnym przeznaczeniu lub różnych zasadach zagospodarowania
	nieprzekraczalna linia zabudowy
	wymiarowanie
	kolejny porządkowy numer terenu

**PRZEZNACZENIE TERENU**

	<b>MN</b>	teren zabudowy mieszkaniowej jednorodzinnej
	<b>KDD</b>	teren komunikacji drogowej publicznej - teren drogi dojazdowej
	<b>IKP</b>	teren pompowni ścieków

**OZNACZENIA INFORMACYJNE:**

	proponowany podział terenu
--	----------------------------