



**MIEJSCOWY PLAN ZAGOSPODAROWANIA PRZESTRZENNEGO DLA OBSZARÓW POŁOŻONYCH
 PRZY UL. SŁONECZNEJ, UL. WIŚLANEJ ORAZ POMIĘDZY UL. WOJSKA POLSKIEGO, UL. CHEŁMIŃSKĄ,
 UL. OGRODOWĄ I UL. GEN. JÓZEFA BEMA W GRUCZNIE**

RYSUNEK PLANU

SKALA 1:1000




ZAŁĄCZNIK NR 1
 RADY MIEJSKIEJ W ŚWIECIU

ORGAN SPORZĄDZAJĄCY: BURMISTRZ ŚWIECIA

MAPA DO CELÓW OPINIODAWCZYCH

Organ prowadzący państwowy zasób geodezyjny i kartograficzny	Starosta Świecki
Nazwa materiału zasobu	347/16
Identyfikator ewidencyjny	WGK.I.6642.1547.2022
Data wydania kopii	2022.10.03
Imię, nazwisko i podpis osoby reprezentującej organ	Karolina Goral

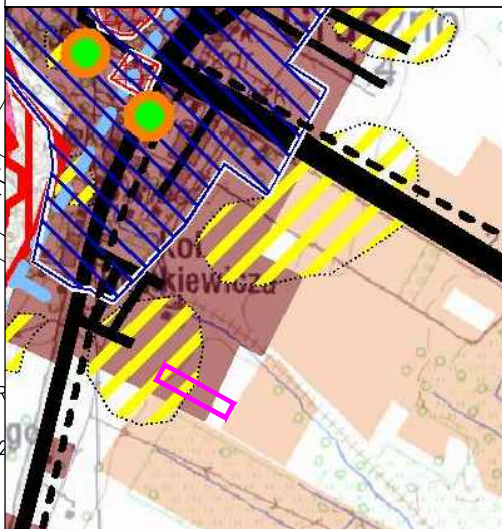

GRANICE OBSZARU OBJĘTEGO PLANEM

ZAGADNIENIA PRZYRODNICZE

- rezerваты przyrody (1 - Grabowiec, 2 - Ostrowiec Parowy Gruczna, 3 - Śnieżynka 4 - PROJEKTOWANY Czarcie Góry)
- użytki ekologiczne, pomniki przyrody
- granica obszaru słabej izolacji lub braku izolacji wód podziemnych
- grunty rolne chronione (klasy bonitacyjne I-III)

OCHRONA KONSERWATORSKA

- strefa pełnej ochrony konserwatorskiej A oraz ochrony archeologicznej W
- strefa ochrony konserwatorskiej B oraz ochrony archeologicznej W
- strefa ochrony archeologicznej W


INFRASTRUKTURA

- b) wojewódzkie
- c) powiatowe
- d) amienne

KIERUNKI ZMIAN W ZAGOSPODAROWANIU

- zabudowa miejscowości - do adaptacji, modernizacji, uzupełnień

URBANISTA
 Maciej Kornatowski

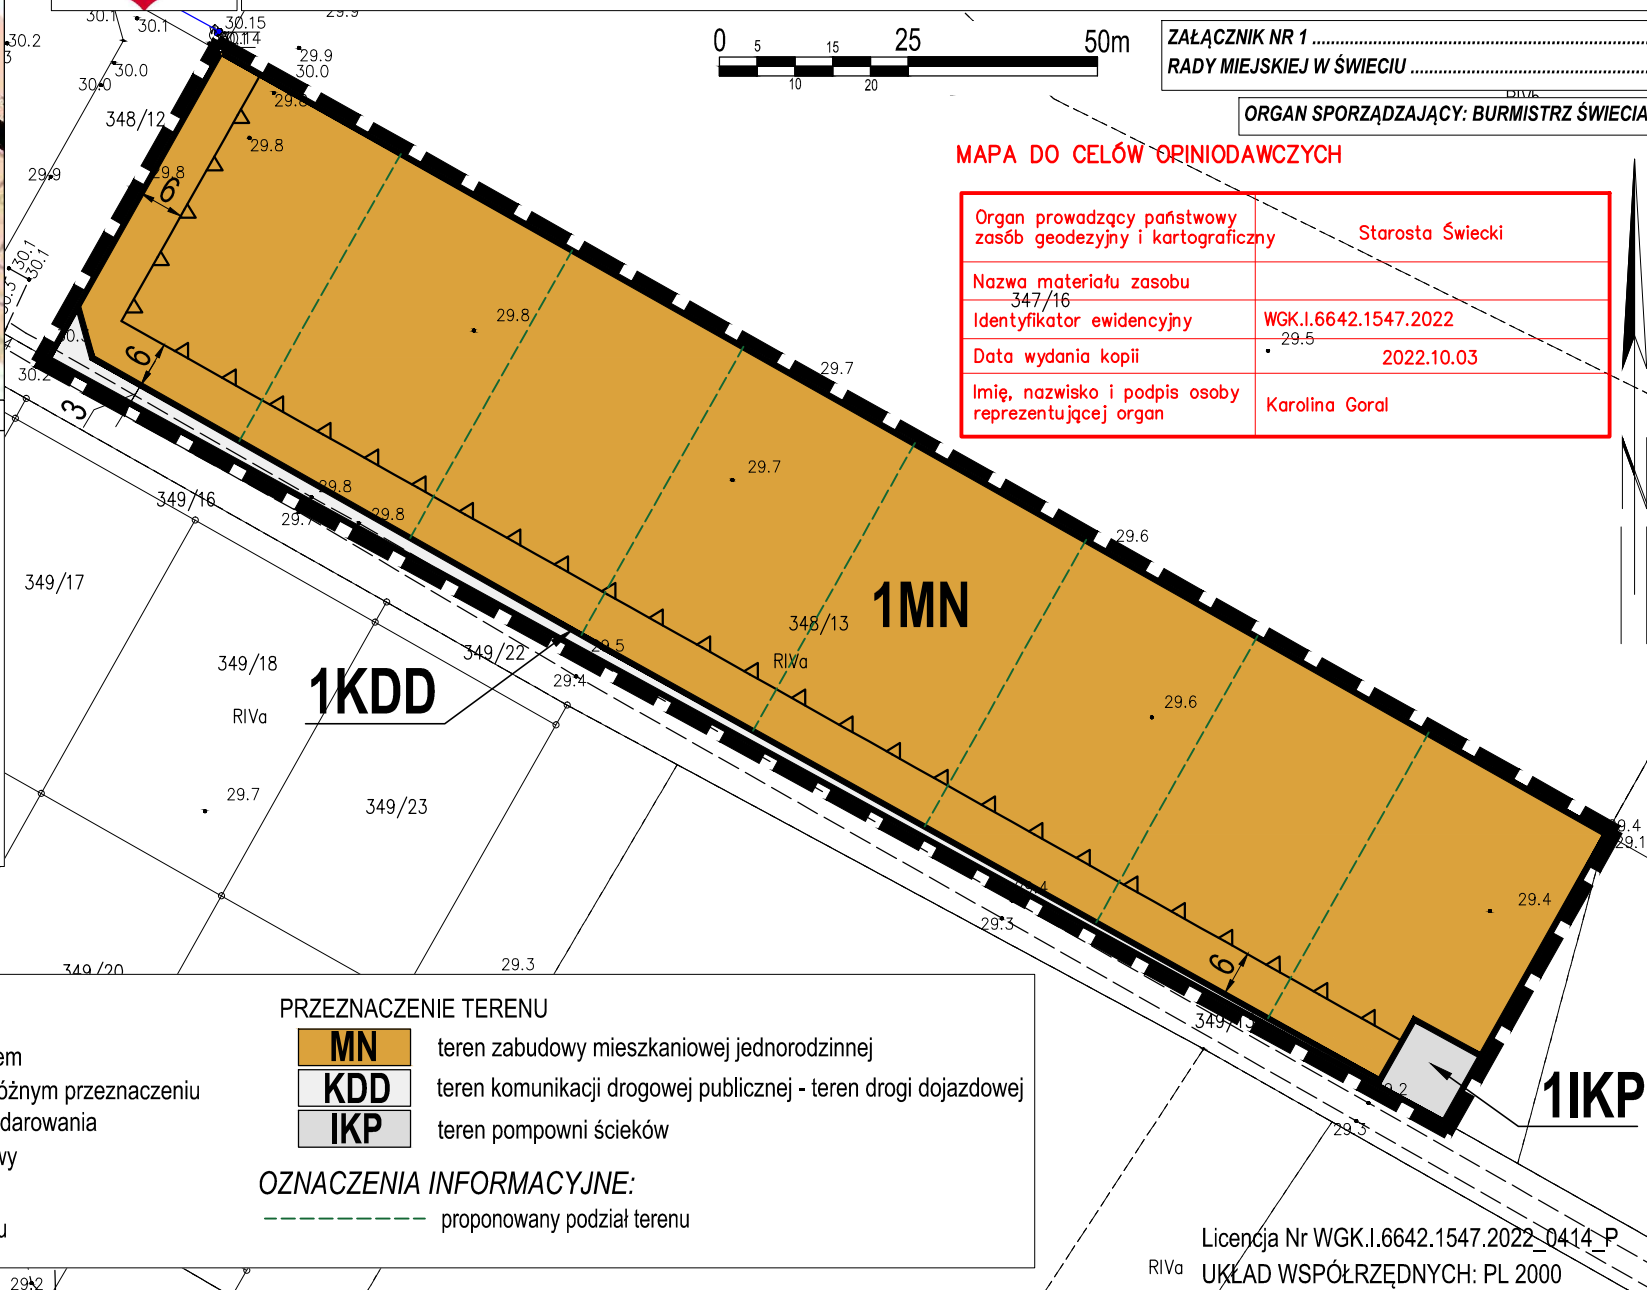

OZNACZENIA OBOWIĄZUJĄCE:

- granice obszaru objętego planem
- linie rozgraniczające tereny o różnym przeznaczeniu lub różnych zasadach zagospodarowania
- nieprzekraczalna linia zabudowy
- wymiarowanie
- kolejny porządkowy numer terenu

PRZEZNACZENIE TERENU

- MN** teren zabudowy mieszkaniowej jednorodzinnej
- KDD** teren komunikacji drogowej publicznej - teren drogi dojazdowej
- IKP** teren pompowni ścieków

OZNACZENIA INFORMACYJNE:

- proponowany podział terenu