

UCHWAŁA NR 394/22
RADY MIEJSKIEJ W ŚWIECIU
z dnia 27 października 2022 roku

w sprawie przystąpienia do sporządzenia miejscowego planu zagospodarowania przestrzennego dla Strefy Rozwoju Gospodarczego Vistula Park III w Sartowicach


Na podstawie art. 18 ust. 2 pkt 5 ustawy z dnia 8 marca 1990 r. o samorządzie gminnym (Dz. U. z 2022 r. poz. 559, 583, 1005, 1079 i 1561) oraz art. 14 ust. 1, 2 i 4 ustawy z dnia 27 marca 2003 r. o planowaniu i zagospodarowaniu przestrzennym (Dz. U. z 2022 r. poz. 503 i 1846), uchwała się, co następuje:

§ 1. Przystąpić do sporządzenia miejscowego planu zagospodarowania przestrzennego dla Strefy Rozwoju Gospodarczego Vistula Park III w Sartowicach, w zakresie określonym na załączniku graficznym do niniejszej uchwały.

§ 2. Wykonanie uchwały powierza się Burmistrzowi Świecia.

§ 3. Uchwała wchodzi w życie z dniem podjęcia.

Przewodniczący Rady Miejskiej


Jerzy Wójcik

UZASADNIENIE

Zgodnie z perspektywiczną wizją rozwoju gminy Świecie oraz celami zawartymi w Strategii Rozwoju Gminy Świecie na lata 2018-2027 przystępuje się do sporządzenia miejscowego planu zagospodarowania przestrzennego dla Strefy Rozwoju Gospodarczego Vistula Park III w Sartowicach.

Teren usytuowany przy węźle drogi ekspresowej S5 w Sartowicach stanowi atrakcyjną lokalizację dla strefy inwestycyjnej. Opracowanie miejscowego planu zagospodarowania przestrzennego stworzy warunki sprzyjające do powstawania nowej zabudowy.


Biorąc pod uwagę fakt, że opracowanie planu miejscowego przyczyni się do pozyskania nowych inwestorów, chcących prowadzić działalność gospodarczą na terenie gminy Świecie, podjęcie niniejszej uchwały jest uzasadnione.

Przewodniczący Rady Miejskiej
w Świeciu

Jerzy Wójcik

MAPA EWIDENCYJNA
SKALA 1:5000
Układ odniesienia: PL-E TRF89, układ wsp. płaskich: PL-2000, strefa 6 (89), układ wys. PL-EVRF 2007-NH
obr.: Saradowice 0016; dz. 1/5, 3/11, 11/24, 11/33, 12/78

Starosta Świecki

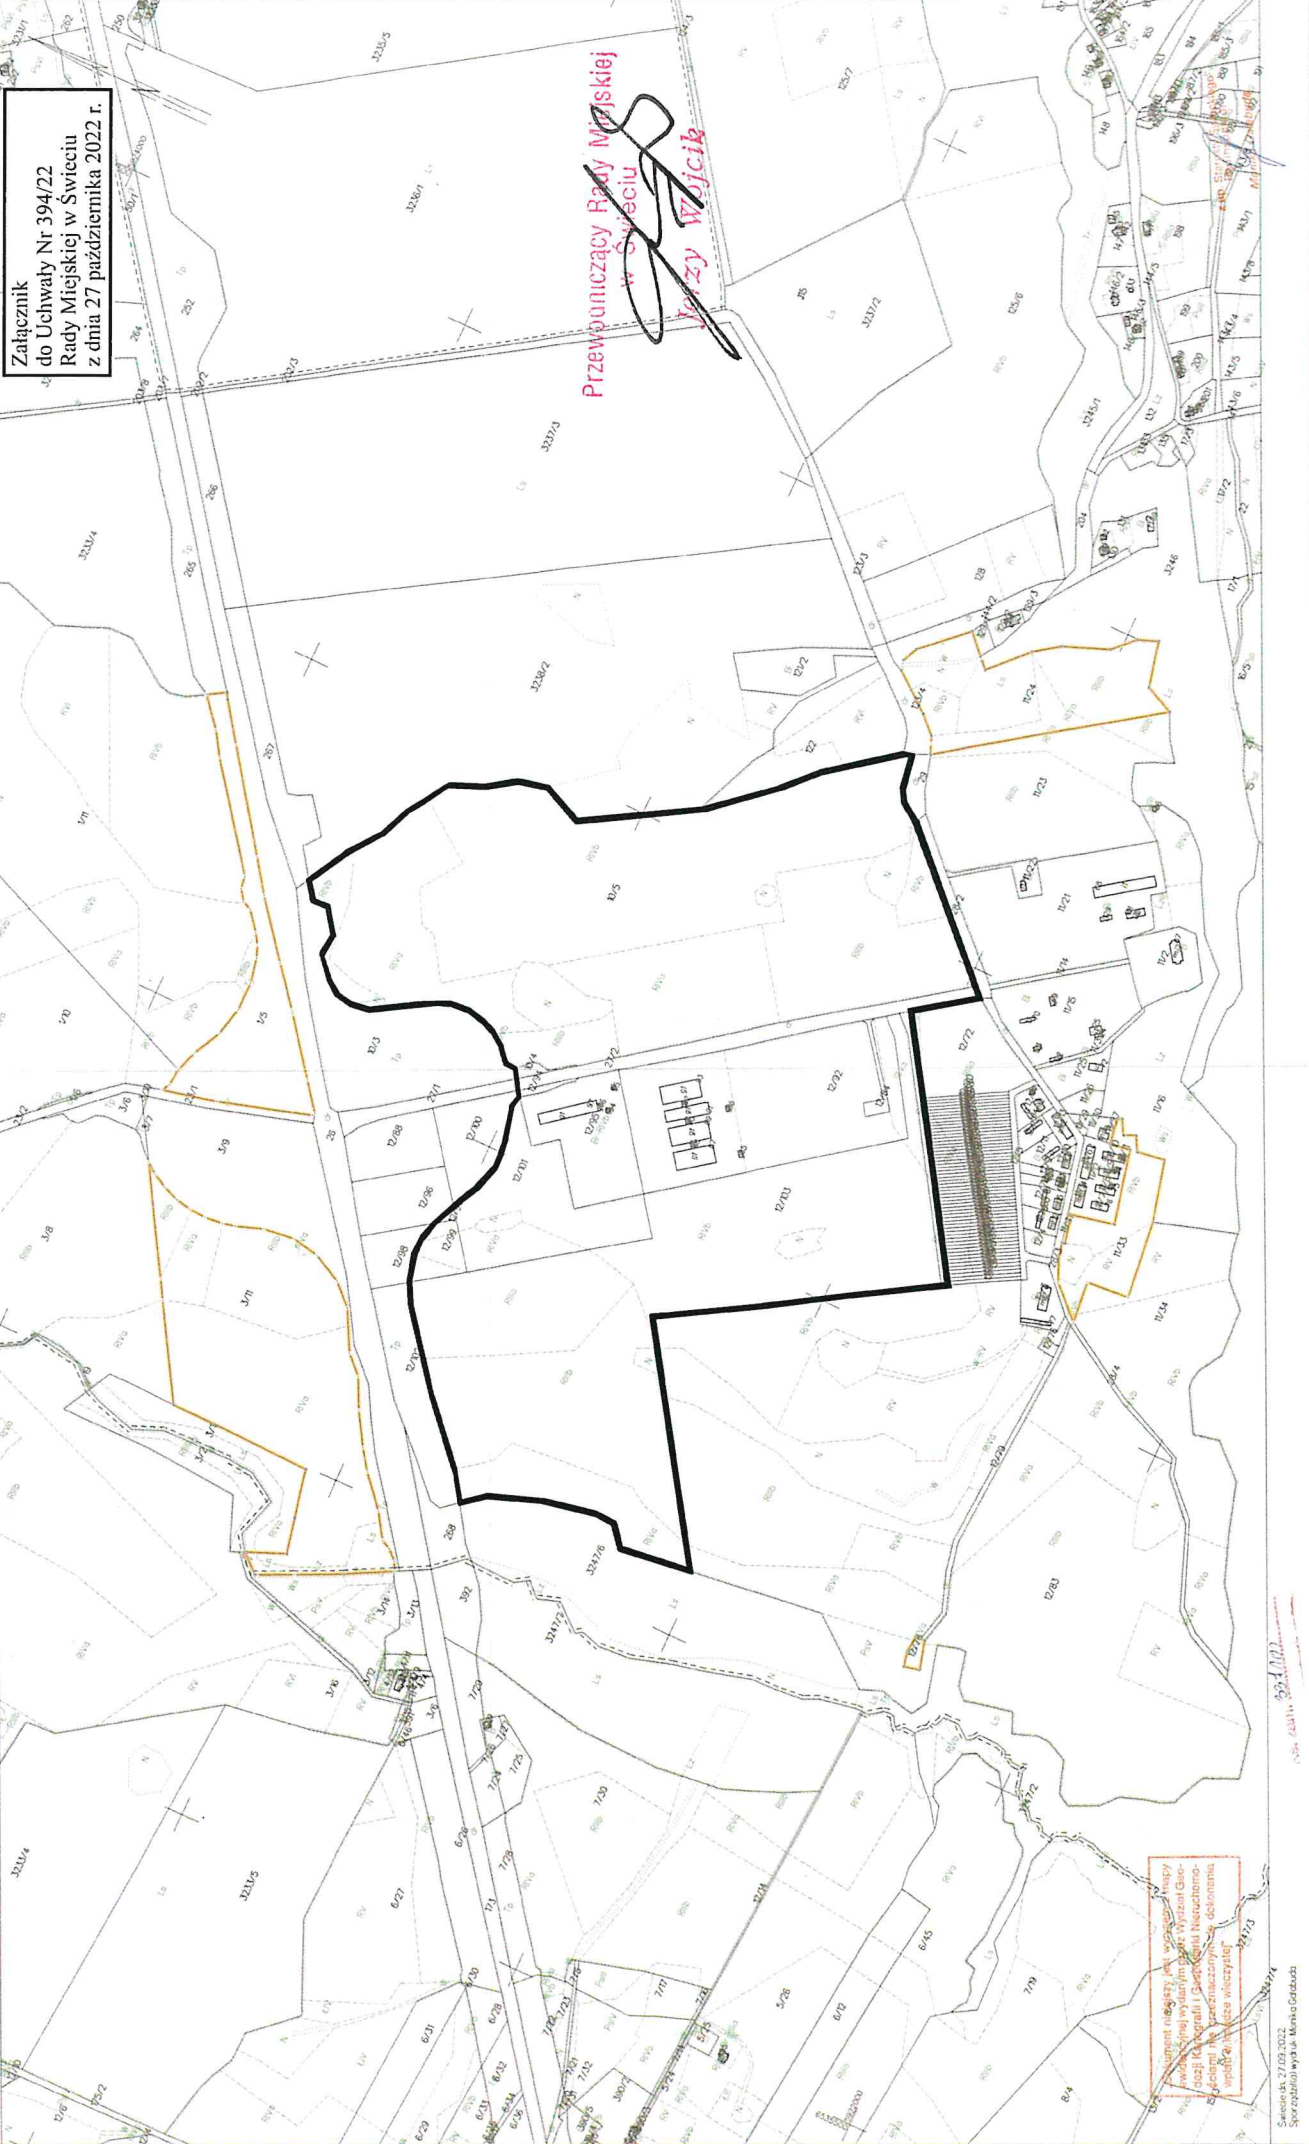

Załącznik
do Uchwały Nr 394/22
Rady Miejskiej w Świeciu
z dnia 27 października 2022 r.

Przewodniczący Rady Miejskiej
w Świeciu
Wzrostek

Załącznik do uchwały Nr 394/22
Rady Miejskiej w Świeciu
z dnia 27 października 2022 r.