| | |
|---|---|
| URZĄDZENIE: ŁAWKA | SZT.42 |
| OZNACZENIE | NR 16 |

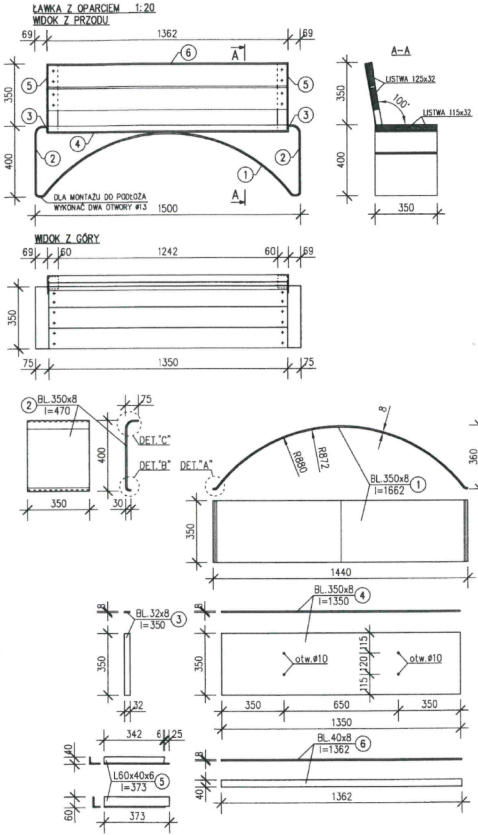


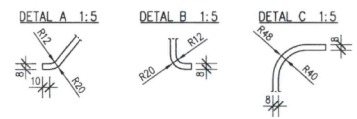


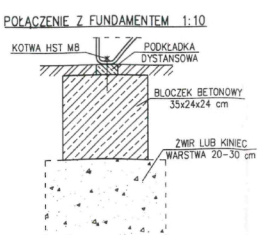


REWITALIZACJA TERENU SKWERU DZIAŁEK NR 2815/11, 2815/23, 2815/28, OBRĘB 0001 ŚWIECIE-OBSZAR W OBRĘBIE MAŁEGO BLANKUSZA

PROJEKT MAŁEJ ARCHITEKTURY- ŁAWKA; skala 1:20

| | | | |
|---|---|---|---|
| pian | PRZEDSIĘBIORSTWO PROJEKTOWO-REALIZACYJNE BUDOWNICTWA „PION" SP. Z O.O. ul. Paderewskiego 10/2, 85-075 Bydgoszcz | | |
| Inwestor: | URZĄD MIASTA ŚWIECIE ul. Wojska Polskiego 124 86-100 Świecie | Branża: | Architektura |
| Temat: | REWITALIZACJA TERENU DZIAŁEK NR 2815/11, 2815/23, 2815/28, OBRĘB 0001 ŚWIECIE- OBSZAR W OBRĘBIE MAŁEGO BLANKUSZA | Data: 10.08.2022 | Faza: PBA |
| Rysunek: | PROJEKT MAŁEJ ARCHITEKTURY- ŁAWKA | Nr zlecenia: 02/2022 | Skala: 1:20 |
| Projektował: | mgr inż. arch. Ludmiła Magdańska WBPP-NB-7210/159/82 | | Nr. rys. 19 |
| Sprawdził: | mgr inż. arch. Małgorzata Schmidt OP-KZ-7542/126/92 | | |