


PRZEKRÓJ A-A, skala 1:50



Przykładowe zdjęcie tężni solankowej

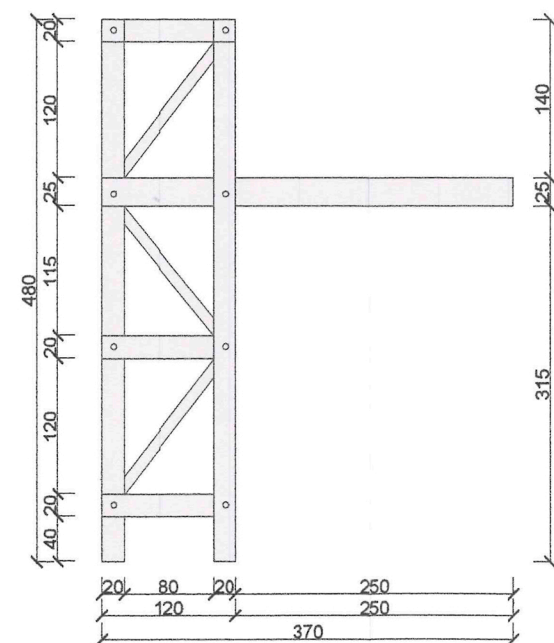


ELEMENT KONSTRUKCYJNY, skala 1:50

**OPIS:**

Rodzaj nawierzchni:...hanse grande  
 Pole urządzenia:..... Ø400  
 Płyta fundamentowa Ø460cm, grubość 30cm - szt 1  
 Beton: C 16/20 W6 F100  
 Stal: RB500W

REWITALIZACJA TERENU SKWERU DZIAŁEK NR 2815/11, 2815/23, 2815/28, OBRĘB 0001 ŚWIECI - OBSZAR W OBRĘBIE MAŁEGO BLANKUSZA

TEŻNIA SOLANKOWA Z ALTANĄ - PRZEKRÓJ; skala 1:50

 PRZEDSIĘBIORSTWO PROJEKTOWO-REALIZACYJNE BUDOWNICTWA „PION” SP. Z O.O. ul. Paderewskiego 10/2, 85-075 Bydgoszcz			
Inwestor:	URZĄD MIASTA ŚWIECIE ul. Wojska Polskiego 124 86-100 Świecie	Branża:	Architektura
Temat:	REWITALIZACJA TERENU DZIAŁEK NR 2815/11, 2815/23, 2815/28, OBRĘB 0001 ŚWIECI - OBSZAR W OBRĘBIE MAŁEGO BLANKUSZA	Data:	Faza:
		10.08.2022	PAB
Rysunek:	TEŻNIA SOLANKOWA Z ALTANĄ - PRZEKRÓJ	Nr zlecenia:	Skała:
		02/2022	1:50
Projektował:	mgr inż. arch. Ludmiła Megdańska WSP-10-721016582	Nr. rys.	
Sprawdził:	mgr inż. arch. Małgorzata Schmidt 0P-KZ-724212682		3