


MIEJSCOWY PLAN ZAGOSPODAROWANIA PRZESTRZENNEGO DLA OBSZARÓW POŁOŻONYCH PRZY UL. SŁONECZNEJ, UL. WIŚLANEJ ORAZ POMIĘDZY UL. WOJSKA POLSKIEGO, UL. CHEŁMIŃSKĄ, UL. OGRODOWĄ I UL. GEN. JÓZEFA BEMA W GRUCZNIE

RYSunEK PLANU

SKALA 1:1000


MAPA DO CELÓW OPINIODAWCZYCH

Organ prowadzący państwowy zasób geodezyjny i kartograficzny	Starosta Świecki
Nazwa materiału zasobu	B
Identyfikator ewidencyjny	WGK.I.6642.1547.2032-RIVb
Data wydania kopii	2022.10.03
Imię, nazwisko i podpis osoby reprezentującej organ	Karolina Goral

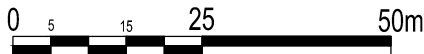

ZAŁĄCZNIK NR 2
RADY MIEJSKIEJ W ŚWIECIU

ORGAN SPORZĄDZAJĄCY: BURMISTRZ ŚWIECIA

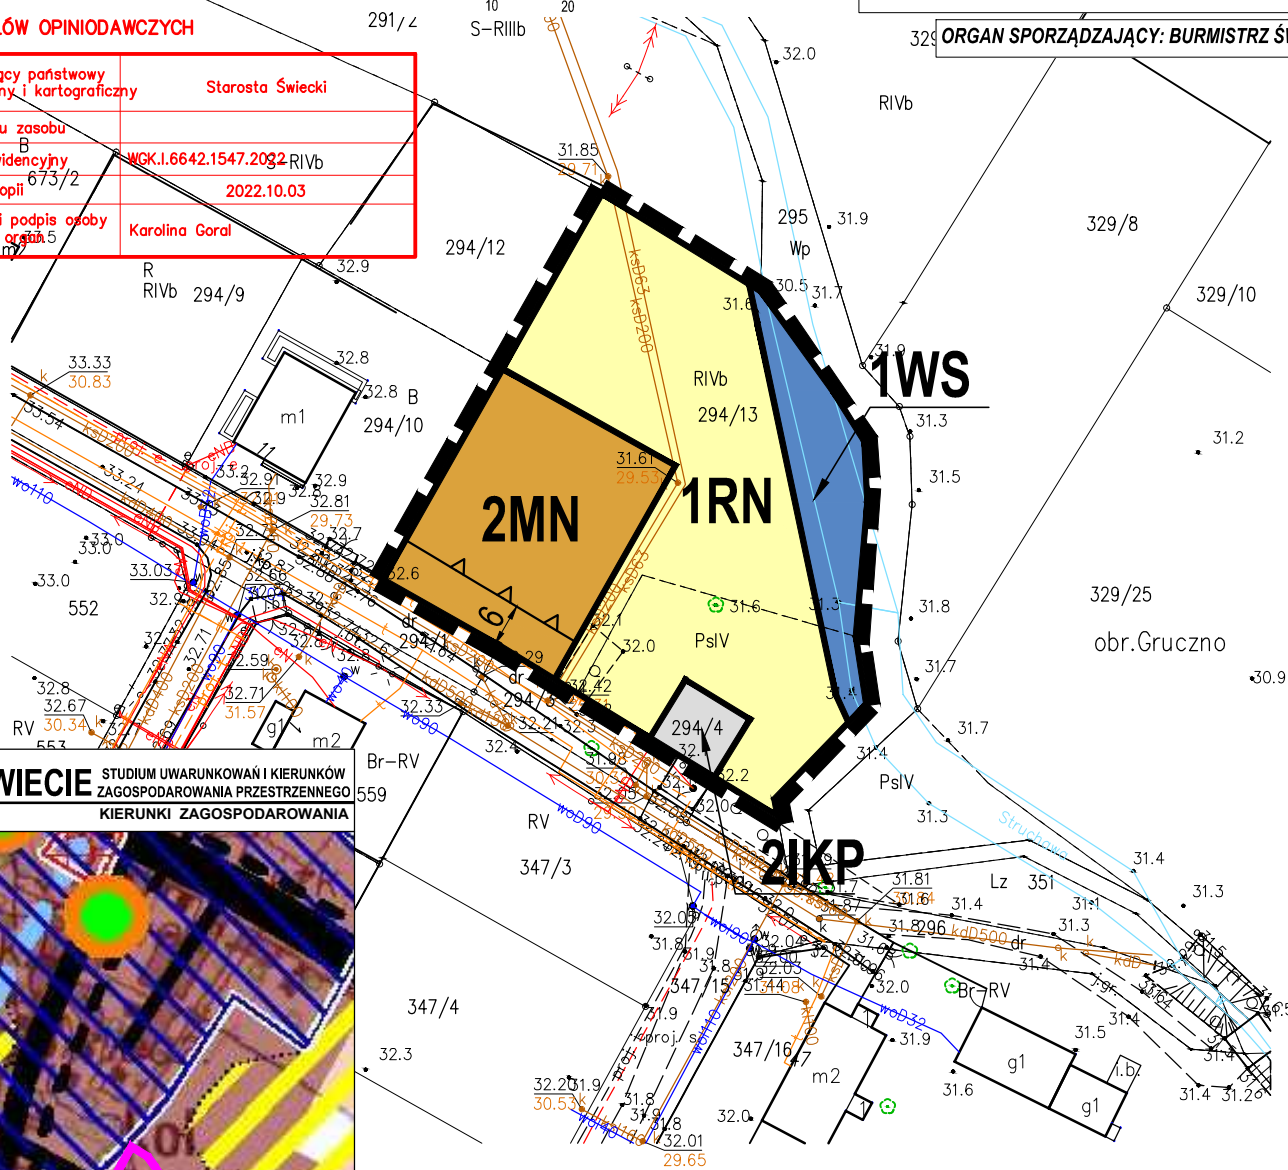

GMINA ŚWIECIE STUDIUM UWARUNKWAŃ I KIERUNKÓW ZAGOSPODAROWANIA PRZESTRZENNEGO
WYRYS KIERUNKI ZAGOSPODAROWANIA



GRANICE OBSZARU OBJĘTEGO PLANEM

ZAGADNIENIA PRZYRODNICZE

- rezerваты przyrody (1 - Grabowiec, 2 - Ostnicowe Parowy Gruczno, 3 - Śnieżynka, 4 - PROJEKTOWANY Czaracie Góry)
- użytki ekologiczne, pomniki przyrody
- granica obszaru słabej izolacji lub braku izolacji wód podziemnych
- grunty rolne chronione (klasy bonitacyjne I-III)

OCHRONA KONSERWATORSKA

- strefa pełnej ochrony konserwatorskiej A oraz ochrony archeologicznej W
- strefa ochrony konserwatorskiej B oraz ochrony archeologicznej W
- strefa ochrony archeologicznej W

INFRASTRUKTURA

- b) wojewoazkie
- c) powiatowe
- d) gminne

KIERUNKI ZMIAN W ZAGOSPODAROWANIU

- zabudowa miejscowości - do adaptacji, modernizacji, uzupełnień

OZNACZENIA OBOWIĄZUJĄCE:

- granice obszaru objętego planem
- linie rozgraniczające tereny o różnym przeznaczeniu lub różnych zasadach zagospodarowania
- nieprzekraczalna linia zabudowy
- wymiarowanie
- kolejny porządkowy numer terenu

PRZEZNACZENIE TERENU

- MN** teren zabudowy mieszkaniowej jednorodzinnej
- RN** teren rolnictwa z zakazem zabudowy
- IKP** teren pompowni ścieków
- WS** teren wód powierzchniowych śródlądowych