

ZMIANA MIEJSCOWEGO PLANU ZAGOSPODAROWANIA PRZESTRZENNEGO
OBEJMUJĄCEGO TERENY ZAWARTE MIĘDZY ULICAMI WOJSKA POLSKIEGO,
WODNA, NADBRZEŻNA ORAZ TEREN "STAREGO MIASTA"
POŁOŻONY ZA RZĘKĄ WDA W ŚWIECIU
SKALA 1:1000

ZALĄCZNIK NR 3
DO UCHWAŁY NR 59/15
RADY MIEJSKIEJ W ŚWIECIU

Z DNIA 30 KWIECZNIA 2015r.

PLAN SPORZĄDZIŁ
BURMISTRZ ŚWIECIA

MAPA ZASADNICZA

Skala 1:1000

OBRĘB: ŚWIECIE

MAPA DO CELÓW OPINIODAWCZYCH

Świecie 14.10.2013 ks.zam 857/2013

MAPA 345.312.031 DZIAŁKA 2938

GMINA: ŚWIECIE POWIAT: ŚWIECKI WOJ. KUJAWSKO-POMORSKIE

WYRYS ZE STUDIUM UWARUNKOWAŃ I KIERUNKÓW
ZAGOSPODAROWANIA PRZESTRZENNEGO



„STAROSTA ŚWIECKI
Powiatowy Ośrodek Dokumentacji
Geodezyjnej i Kartograficznej

Reprodukowanie i rozprowadzanie materiałów dokumentu wymaga
uzyskania zezwolenia w art. 18
ustawy z dnia 11.02.1989r. - Prawo geo-
dezyjne i kartograficzne (Dz.U.Nr 30, poz.
163, z późniejszymi zmianami).

Świecie

..... INSPEKTOR D/S. GEODEZJI

Wioleta Emerle
Wioleta Emerle
NR UPR. 15893

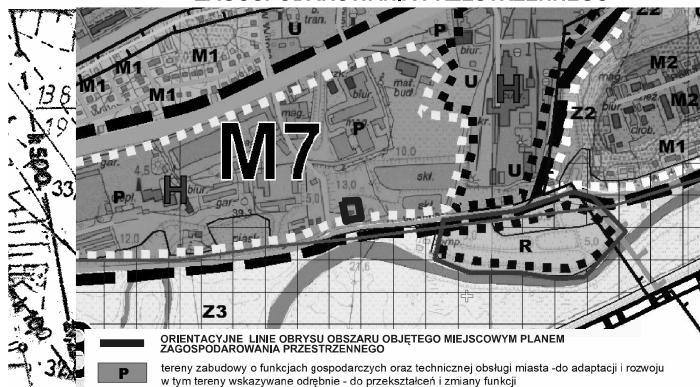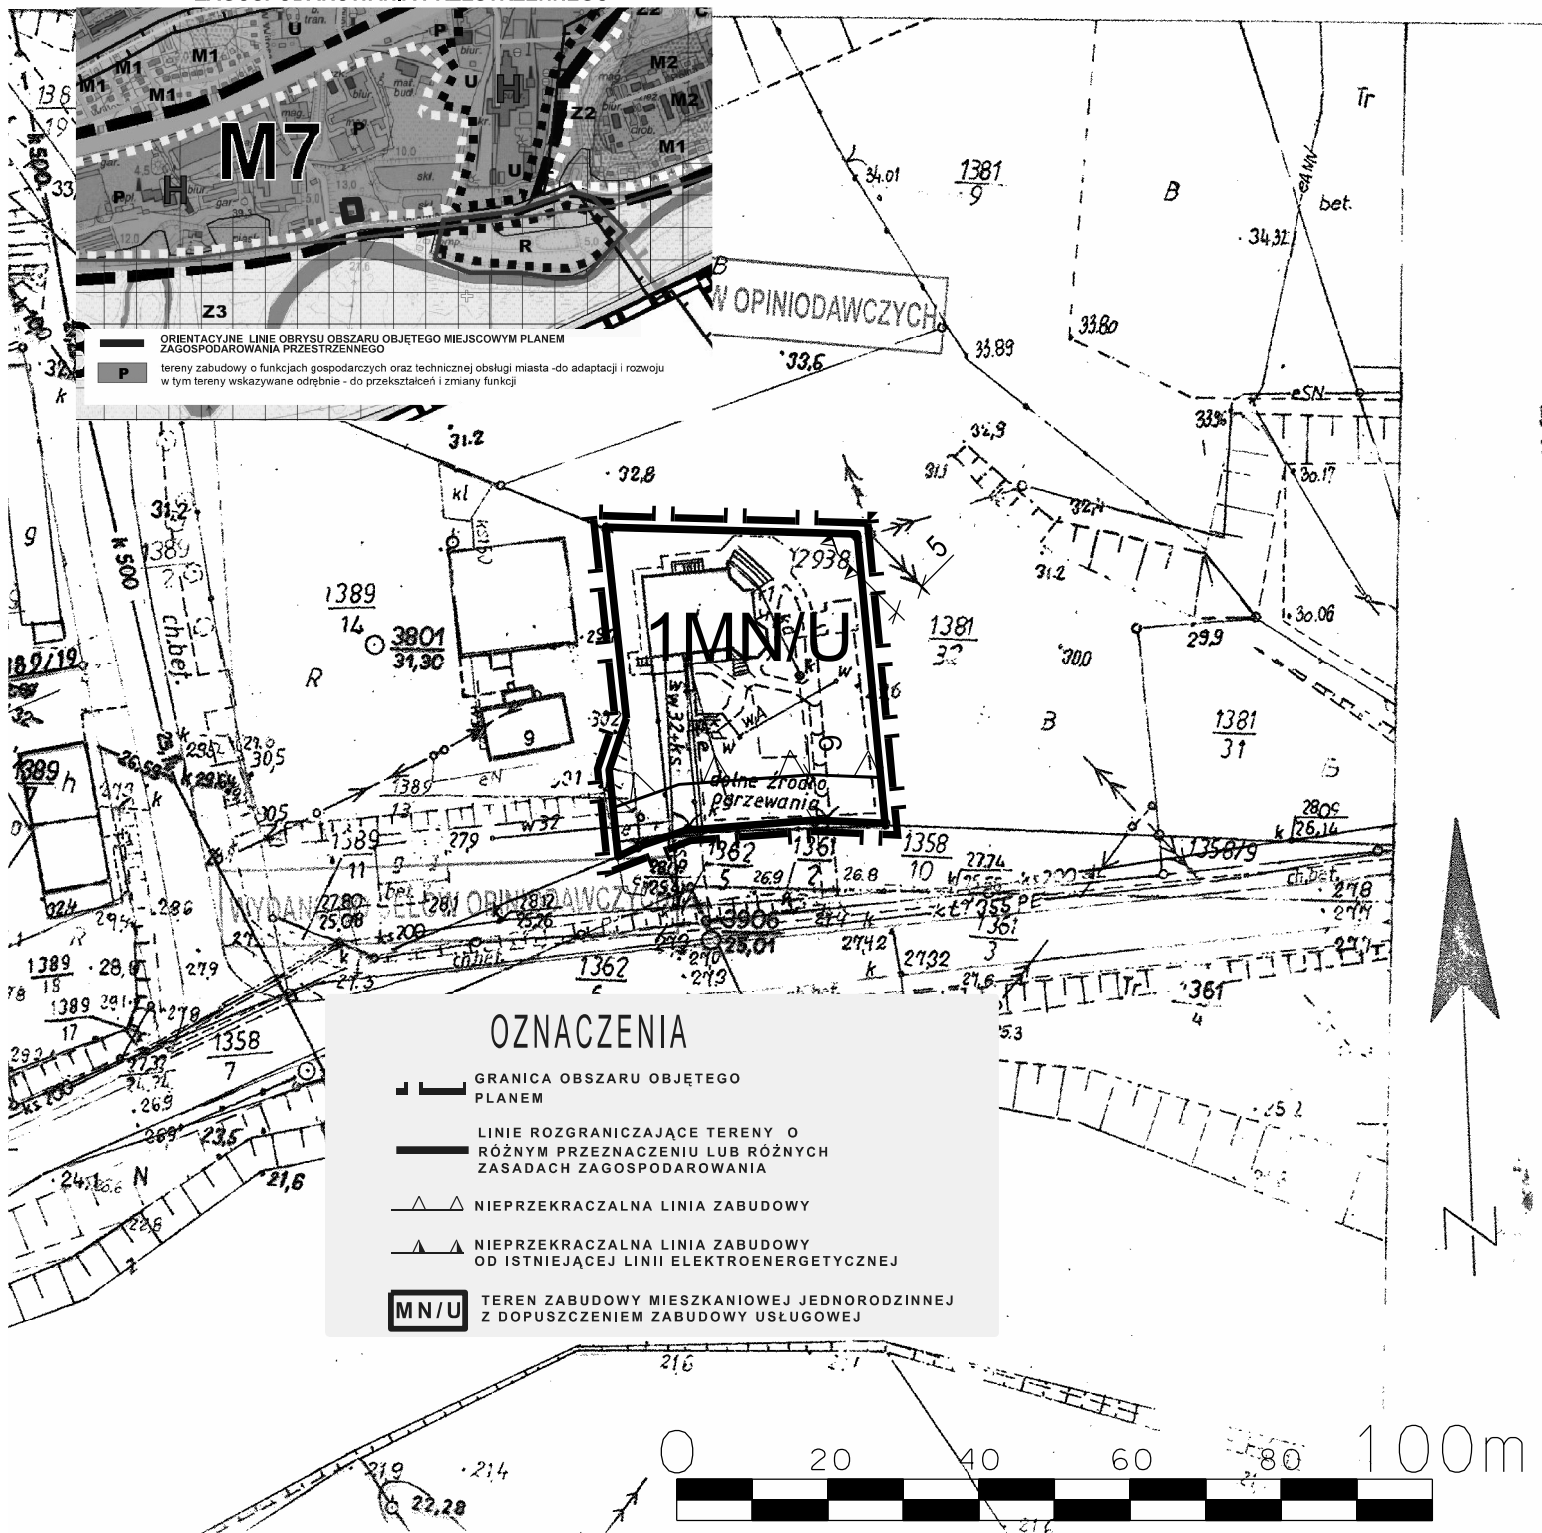

ORIENTACYJNE LINIE OBRYSU OBSZARU OBJĘTEGO MIEJSCOWYM PLANEM ZAGOSPODAROWANIA PRZESTRZENNEGO

tereny zabudowy o funkcjach gospodarczych oraz technicznej obsługi miasta - do adaptacji i rozwoju w tym tereny wskazywane odrębnie - do przekształceń i zmiany funkcji