

**UCHWAŁA NR 145/16
RADY MIEJSKIEJ W ŚWIECIU**

z dnia 28 kwietnia 2016 r.

w sprawie nadania nazwy ulicom położonym na terenie Sulnowa

Na podstawie art. 18 ust. 2 pkt 13 ustawy z dnia 8 marca 1990 r. o samorządzie gminnym (tekst jednolity Dz. U. z 2016 r. poz. 446), uchwała się, co następuje:

§ 1. Nadać następujące nazwy niżej wymienionym ulicom położonym w Sulnowie zgodnie z mapami stanowiącymi załączniki:

- 1) ul. Brzozowa – działki 16/1, 17/1 cz., 18/2, 22/27 cz., 26 cz. – zał. Nr 1;
- 2) ul. Jarzębinowa – działki 21/11, 21/18, 22/10, 22/15, 22/30, 22/31, 22/32, 22/35, 115/10 – zał. Nr 2;
- 3) ul. Długa – działki 26/12 cz., 27/4 cz., 28/1, 29/4 cz., 38/12, 40/11, 41/1 cz., 88 – zał. Nr 3;
- 4) ul. Forsycjowa – działki 43/7 cz., 89 – zał. Nr 4;
- 5) ul. Kalinowa – działka 27/4 cz. – zał. Nr 5;
- 6) ul. Olchowa – działka 22/27 cz. – zał. Nr 6;
- 7) ul. Magnoliowa – działki 38/11, 39/10 cz., 39/11, 40/6, 41/1 cz. – zał. Nr 7;
- 8) ul. Leszczyńska – działki 29/4 cz., 28/16, 28/14, 28/12 – zał. Nr 8;
- 9) ul. Sosnowa – działka 5/62 – zał. Nr 9.


§ 2. Przedłużyć ulicę:

- 1) Cisową o działki 815/46, 815/49, 815/53 – zał. Nr 10;
- 2) Lipową do ulicy Wierzbowej zmieniając nazwę ulicy Jodłowej na Lipową – o działki 7/9, 8/8, 8/11, 8/15, 8/20, 9/15 – zał. Nr 11;
- 3) Wierzbową o działki 8/18, 9/24, 21/35, 21/37 – zał. Nr 12.


§ 3. Wykonanie uchwały powierza się Burmistrzowi Świecia.

§ 4. Uchwała wchodzi w życie po upływie 14 dni od dnia ogłoszenia w Dzienniku Urzędowym Województwa Kujawsko-Pomorskiego.

Przewodniczący Rady
Miejskiej

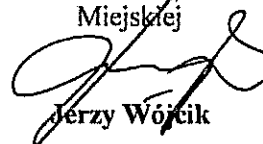

Jerzy Wójtik

ZALĄCZNIK Nr 1
DO UCHWAŁY
RADY MIEJSKIEJ NR 485/16
z dnia 28 kwietnia 2016 r.

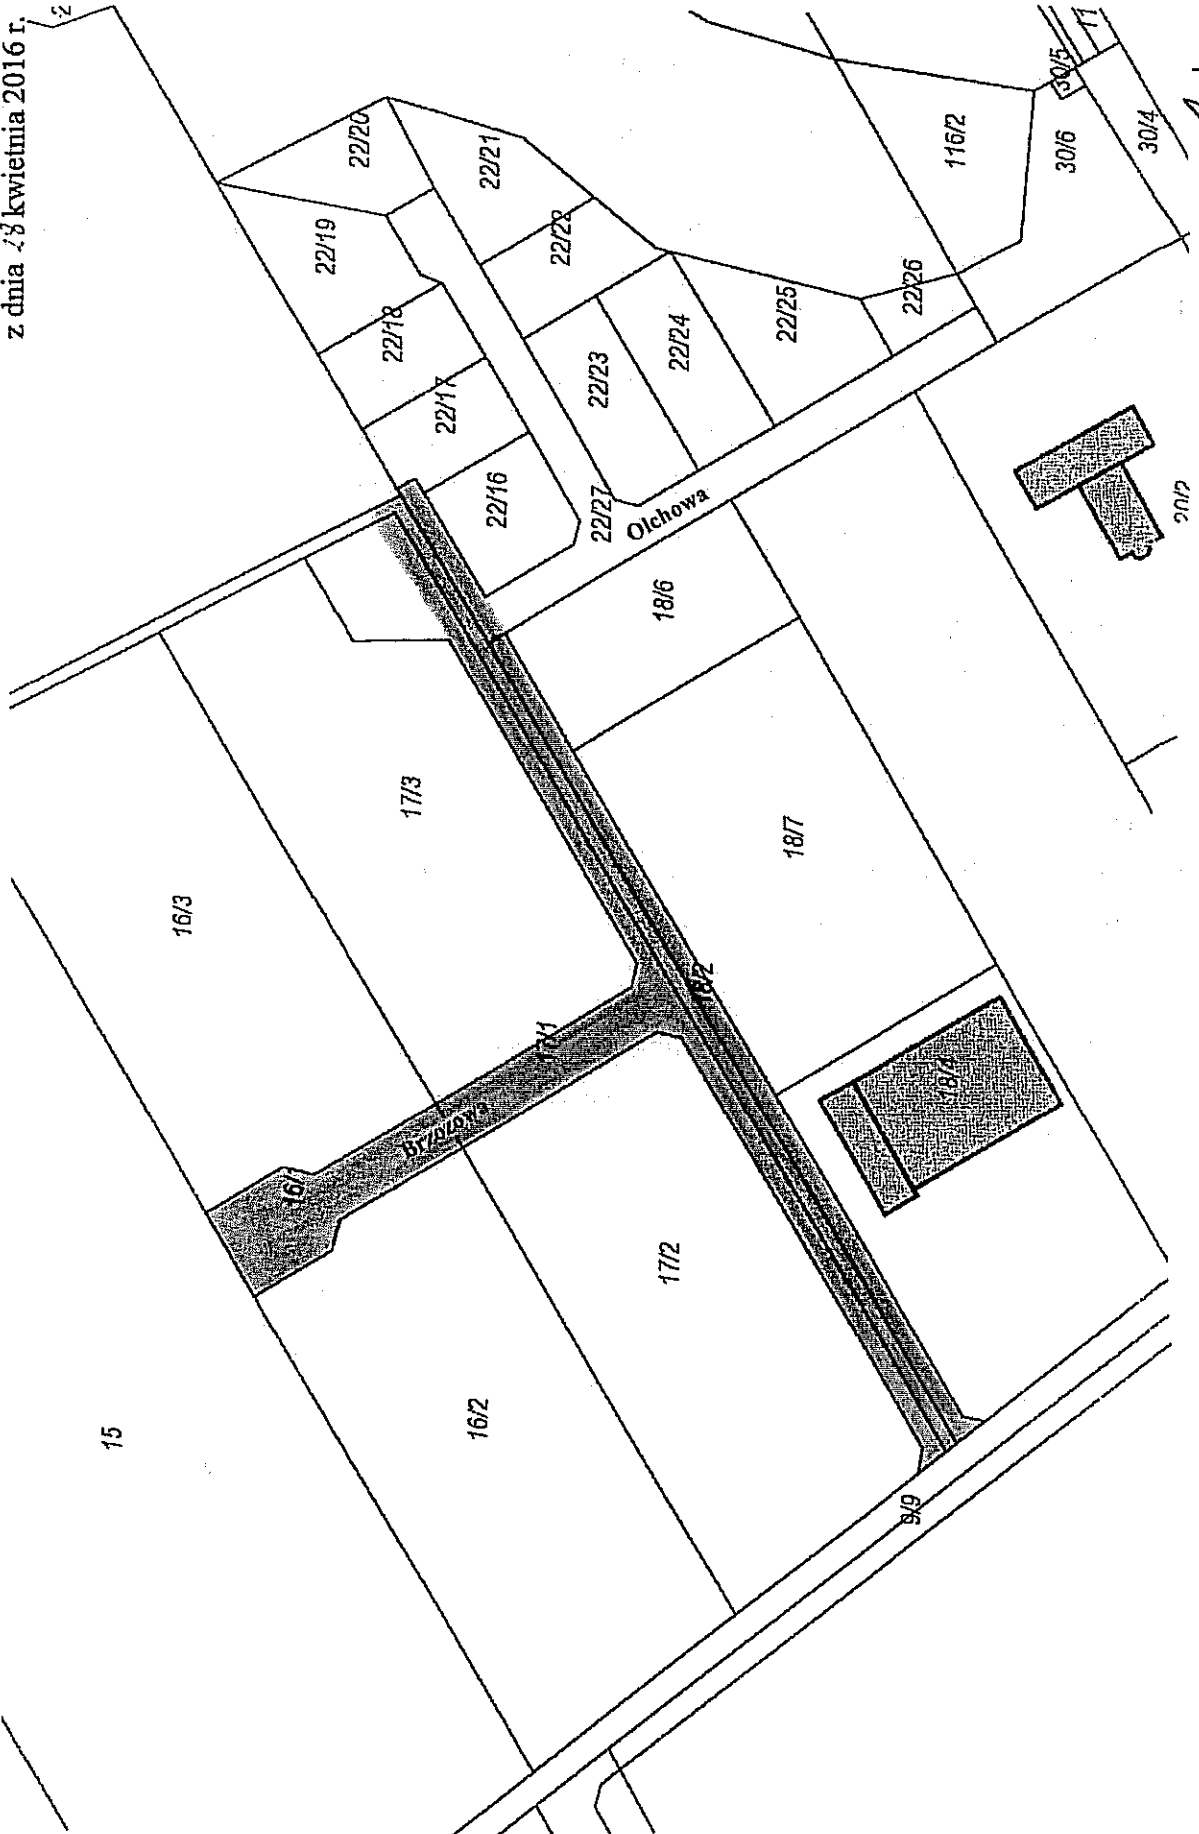

Przewodniczący Rady Miejskiej
w Świdrodzie
Henryk Wójcik

**ZAŁĄCZNIK NR 2
DO UCHWAŁY
RADY MIEJSKIEJ NR 445/16**
z dnia 28 kwietnia 2016 r.

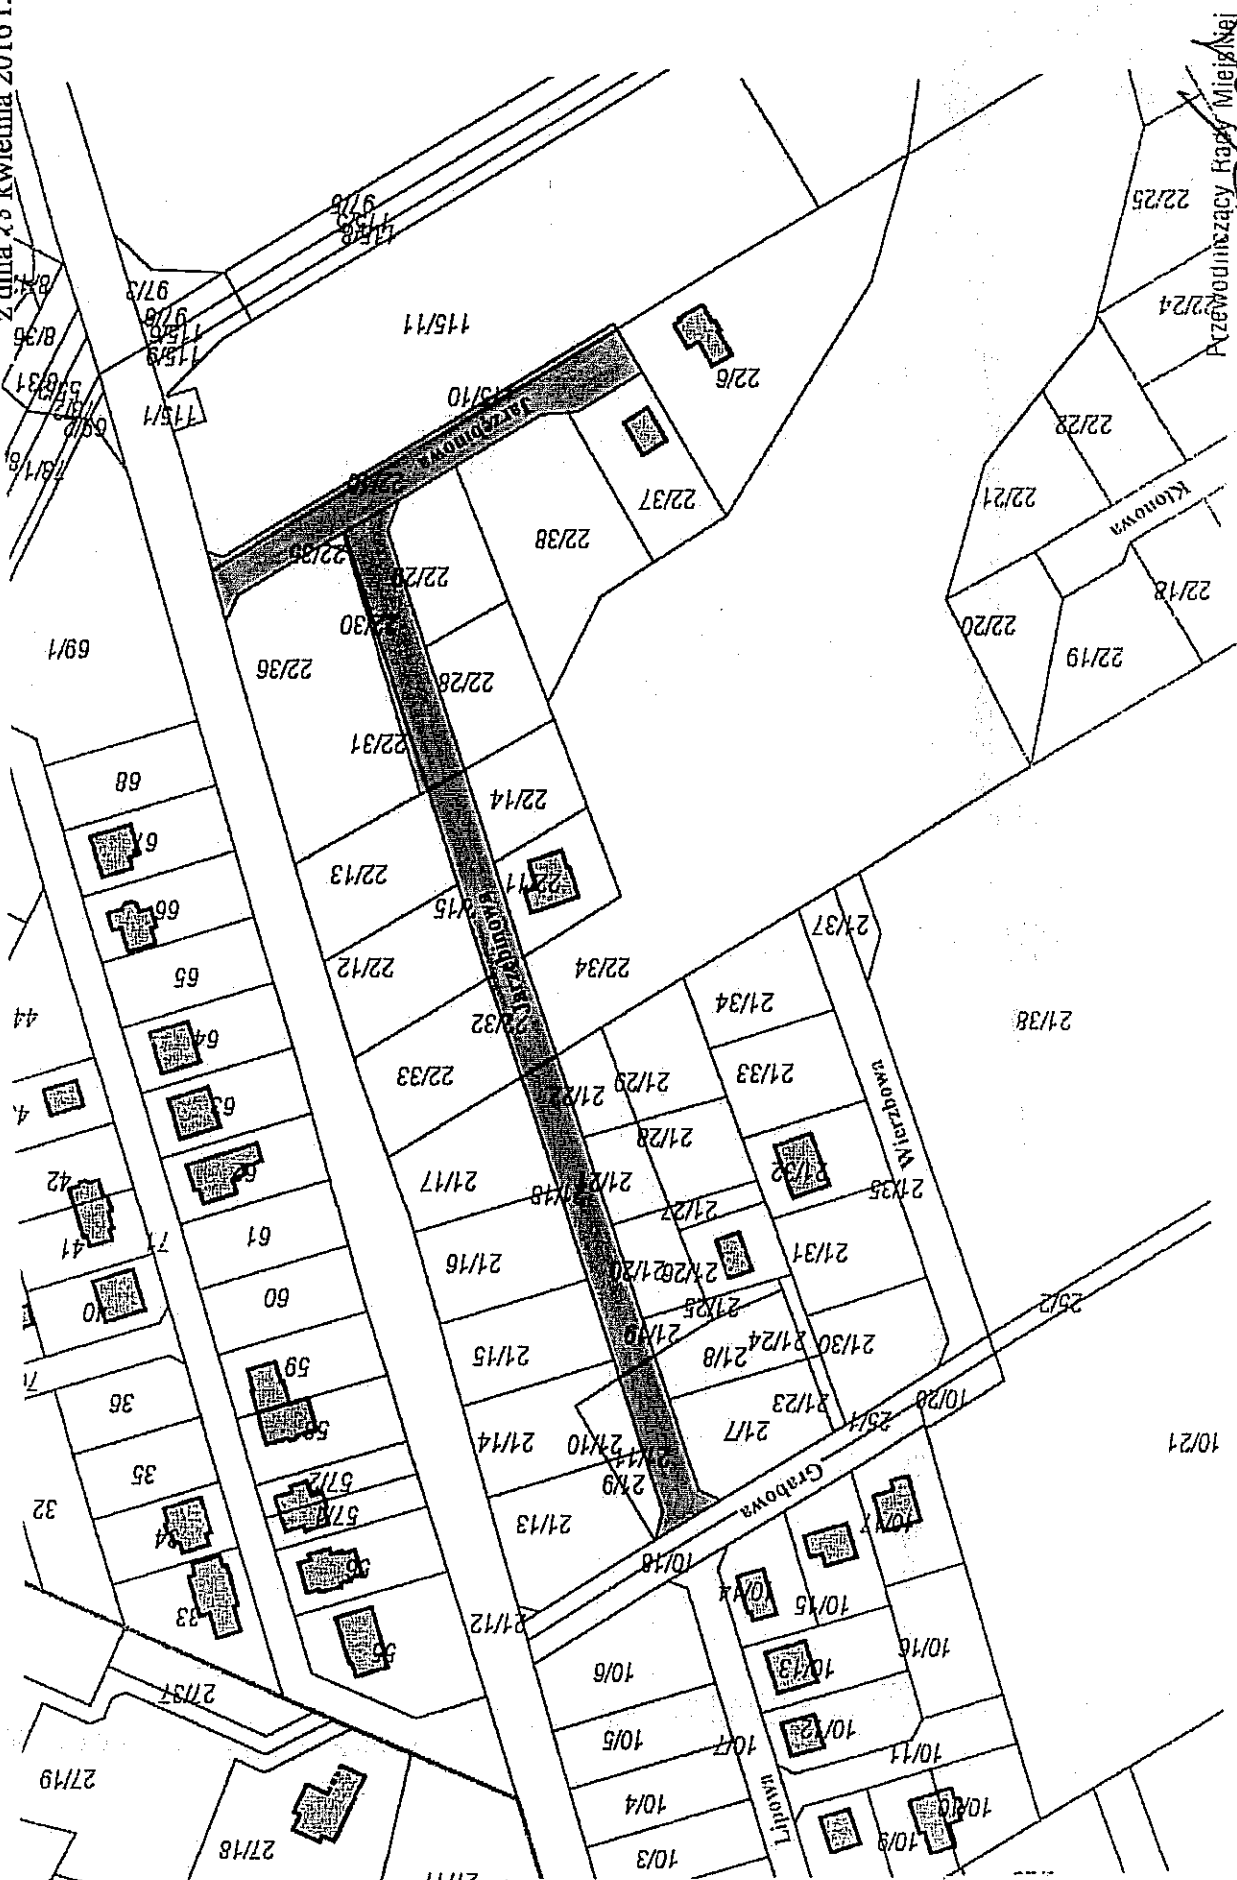


Przewodniczący Rady Miejskiej
w Świątoku
Jerzy Wójcik

ZALACZNIK NR 3
DO UCHWALY
RADY MIEJSKIEJ NR 45/16
z dnia 28 kwietnia 2016 r.




Przewodniczący Rady Miejskiej
w Sulejku
[Signature]
Tadeusz Wójcik

ZALĄCZNIK Nr 4
DO UCHWAŁY
RADY MIEJSKIEJ NR 45/16
z dnia 28 kwietnia 2016 r.

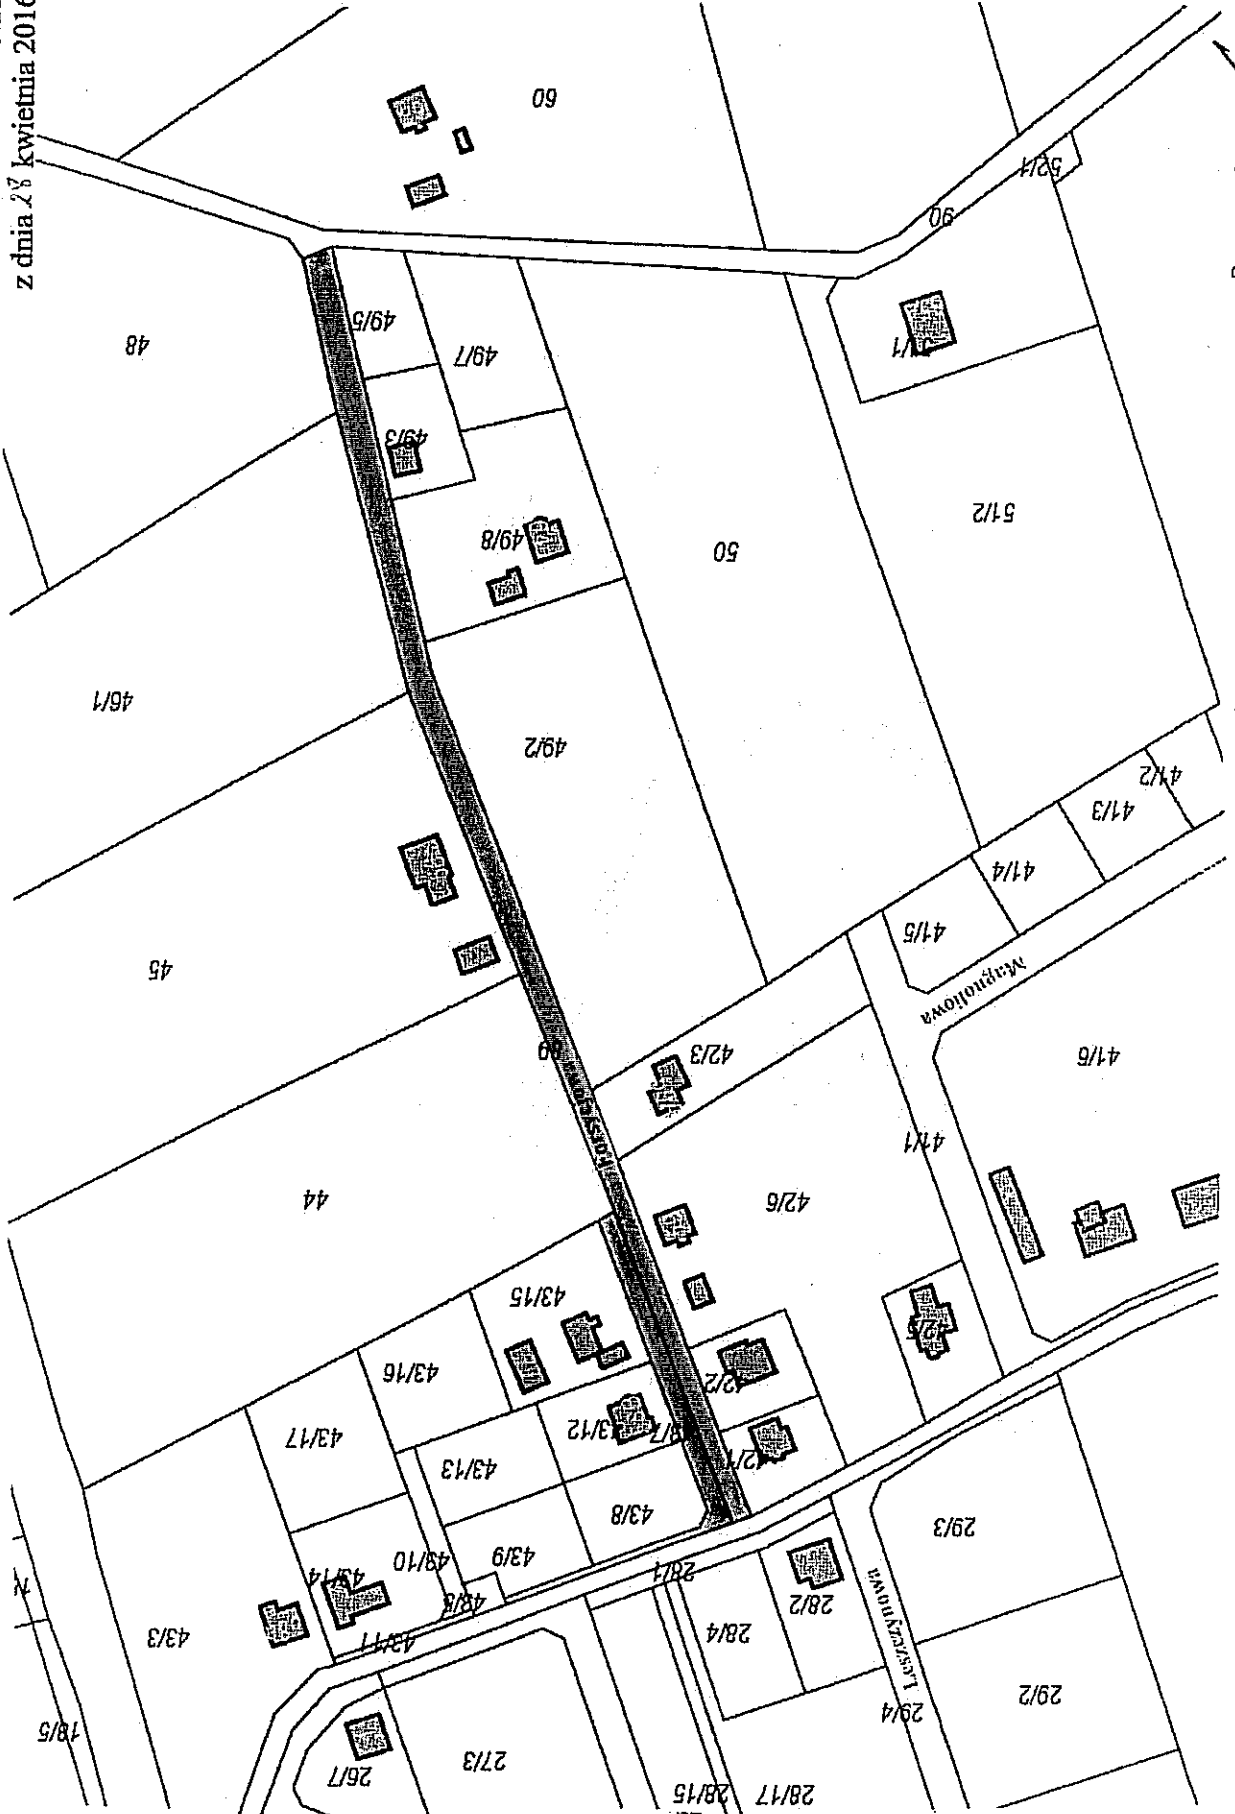

Przewodniczący Rady Miejskiej
w Świdliczu
Jerzy Wólcik

**ZALĄCZNIK NR 5
DO UCHWAŁY
RADY MIEJSKIEJ NR 45/16
z dnia 28 kwietnia 2016 r.**

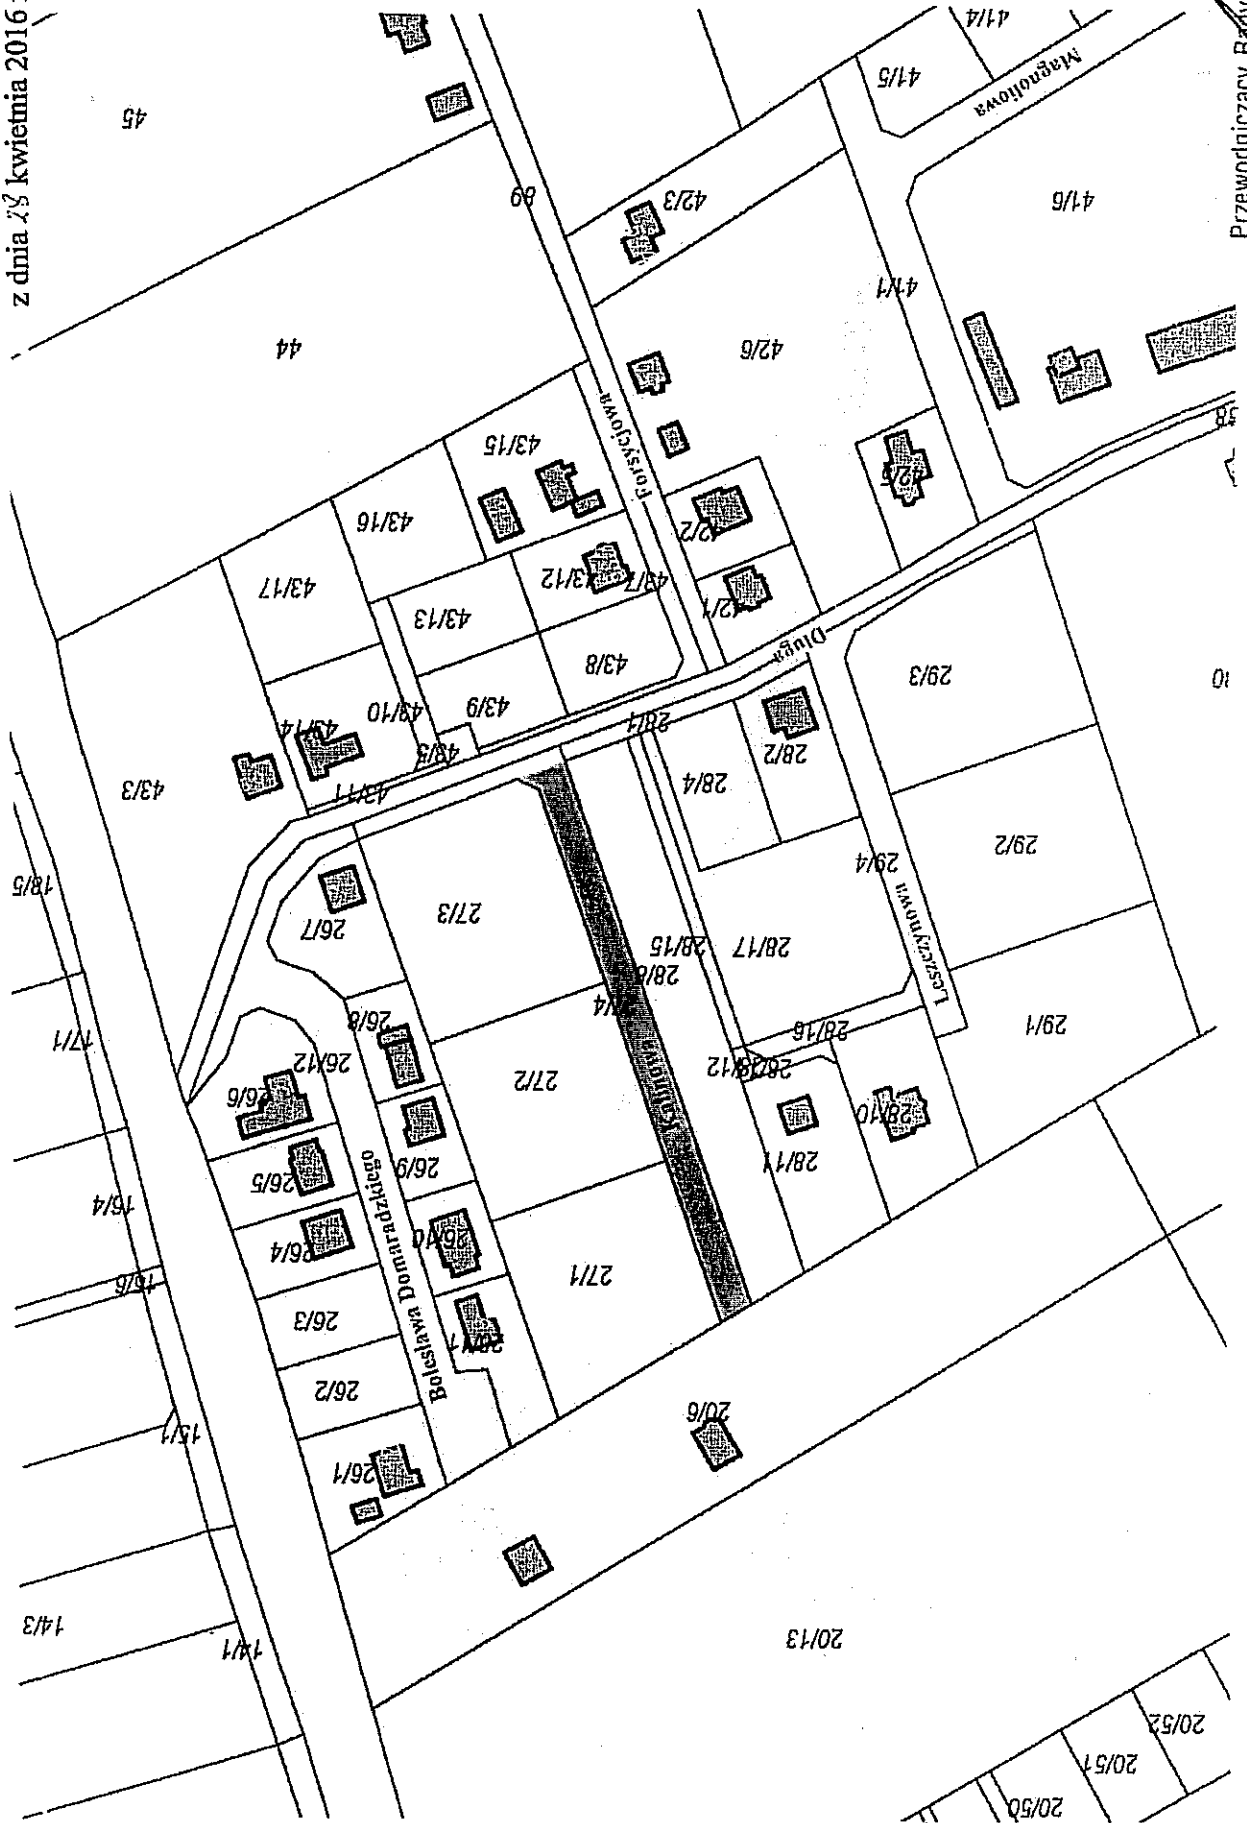


Przewodniczący Rady Miejskiej
w Świeciu
Jerzy Wójcik

ZALACZNIK NR 7

DO UCHWALY


RADY MIEJSKIEJ NR 415/16

z dnia 28 kwietnia 2016 r.

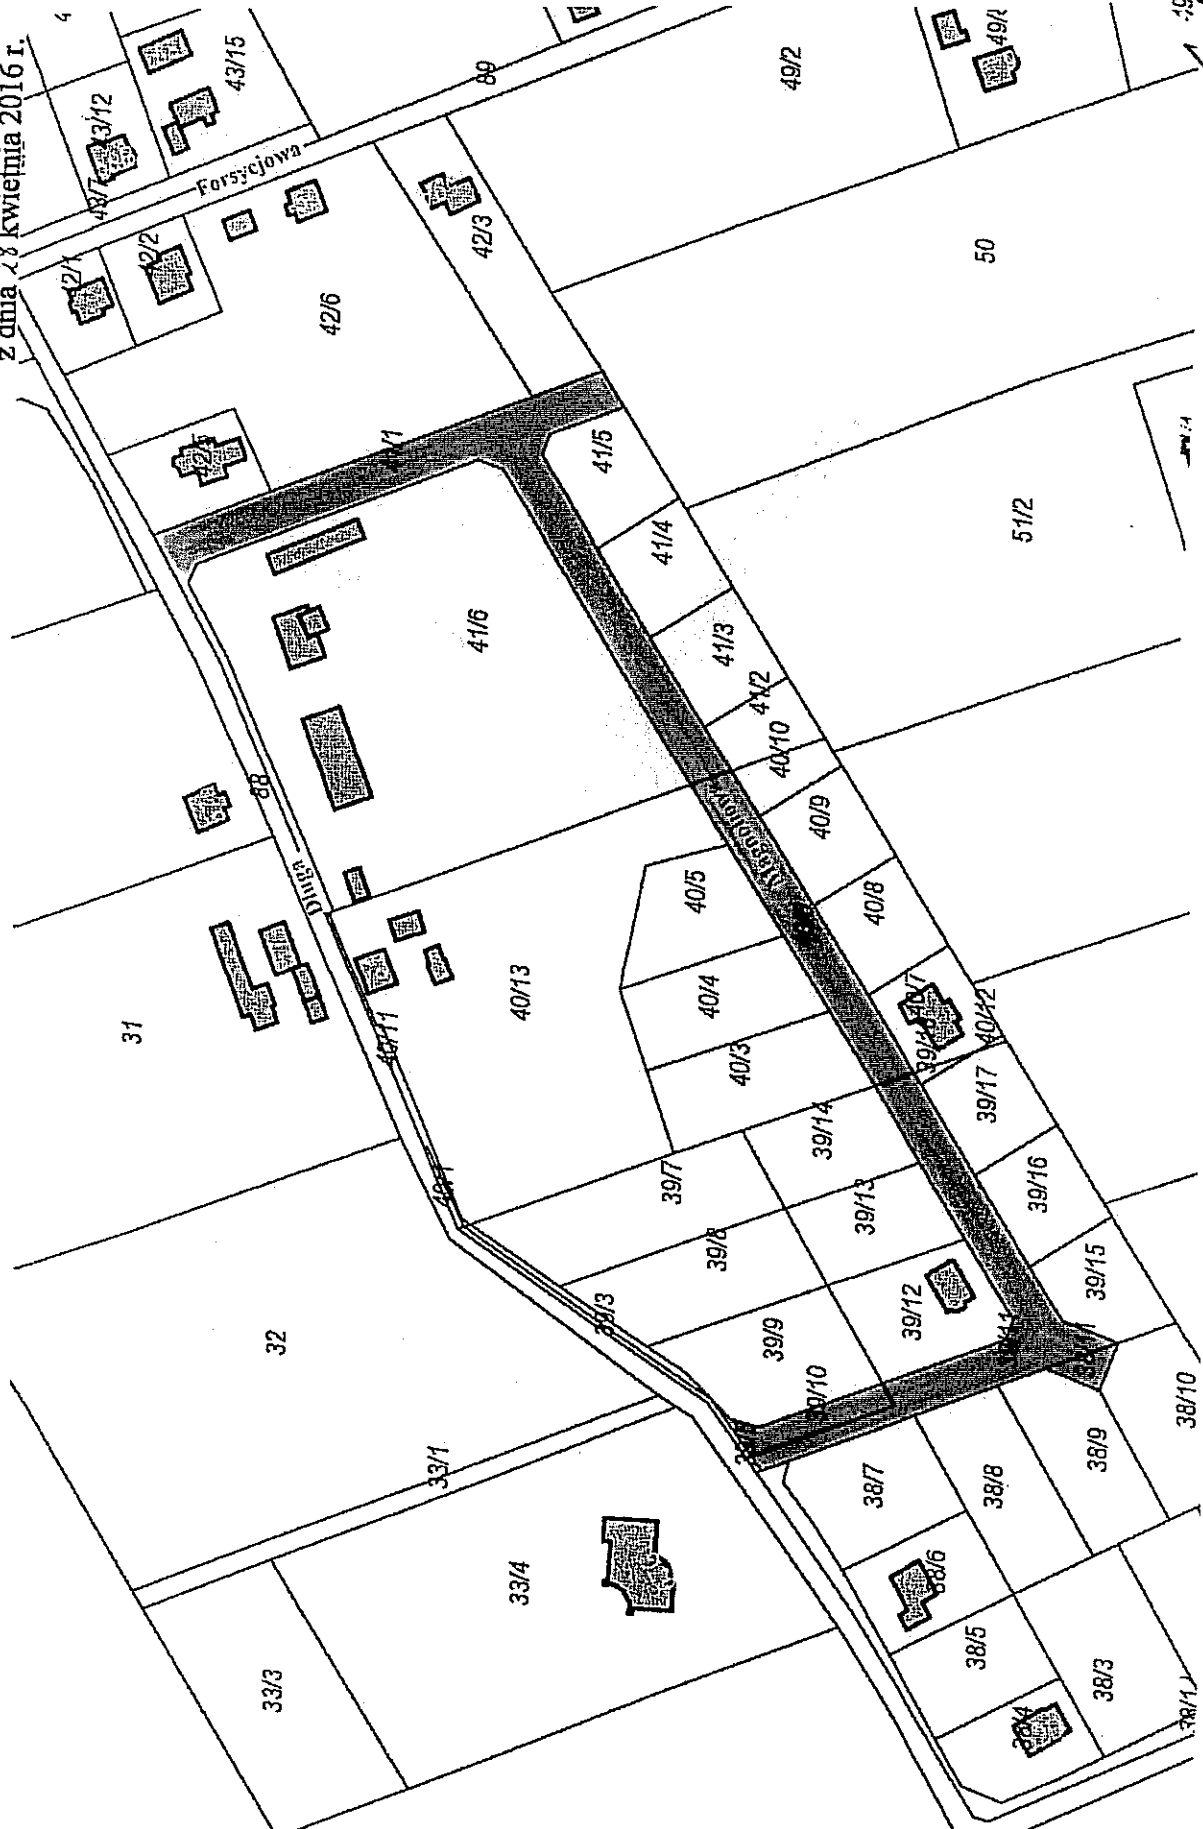


Przewodniczący Rady Miejskiej
w Świecie
Mirzy Wójcik

ZALĄCZNIK NR 6
DO UCHWAŁY
RADY MIEJSKIEJ NR 45/16
z dnia 23 kwietnia 2016 r.

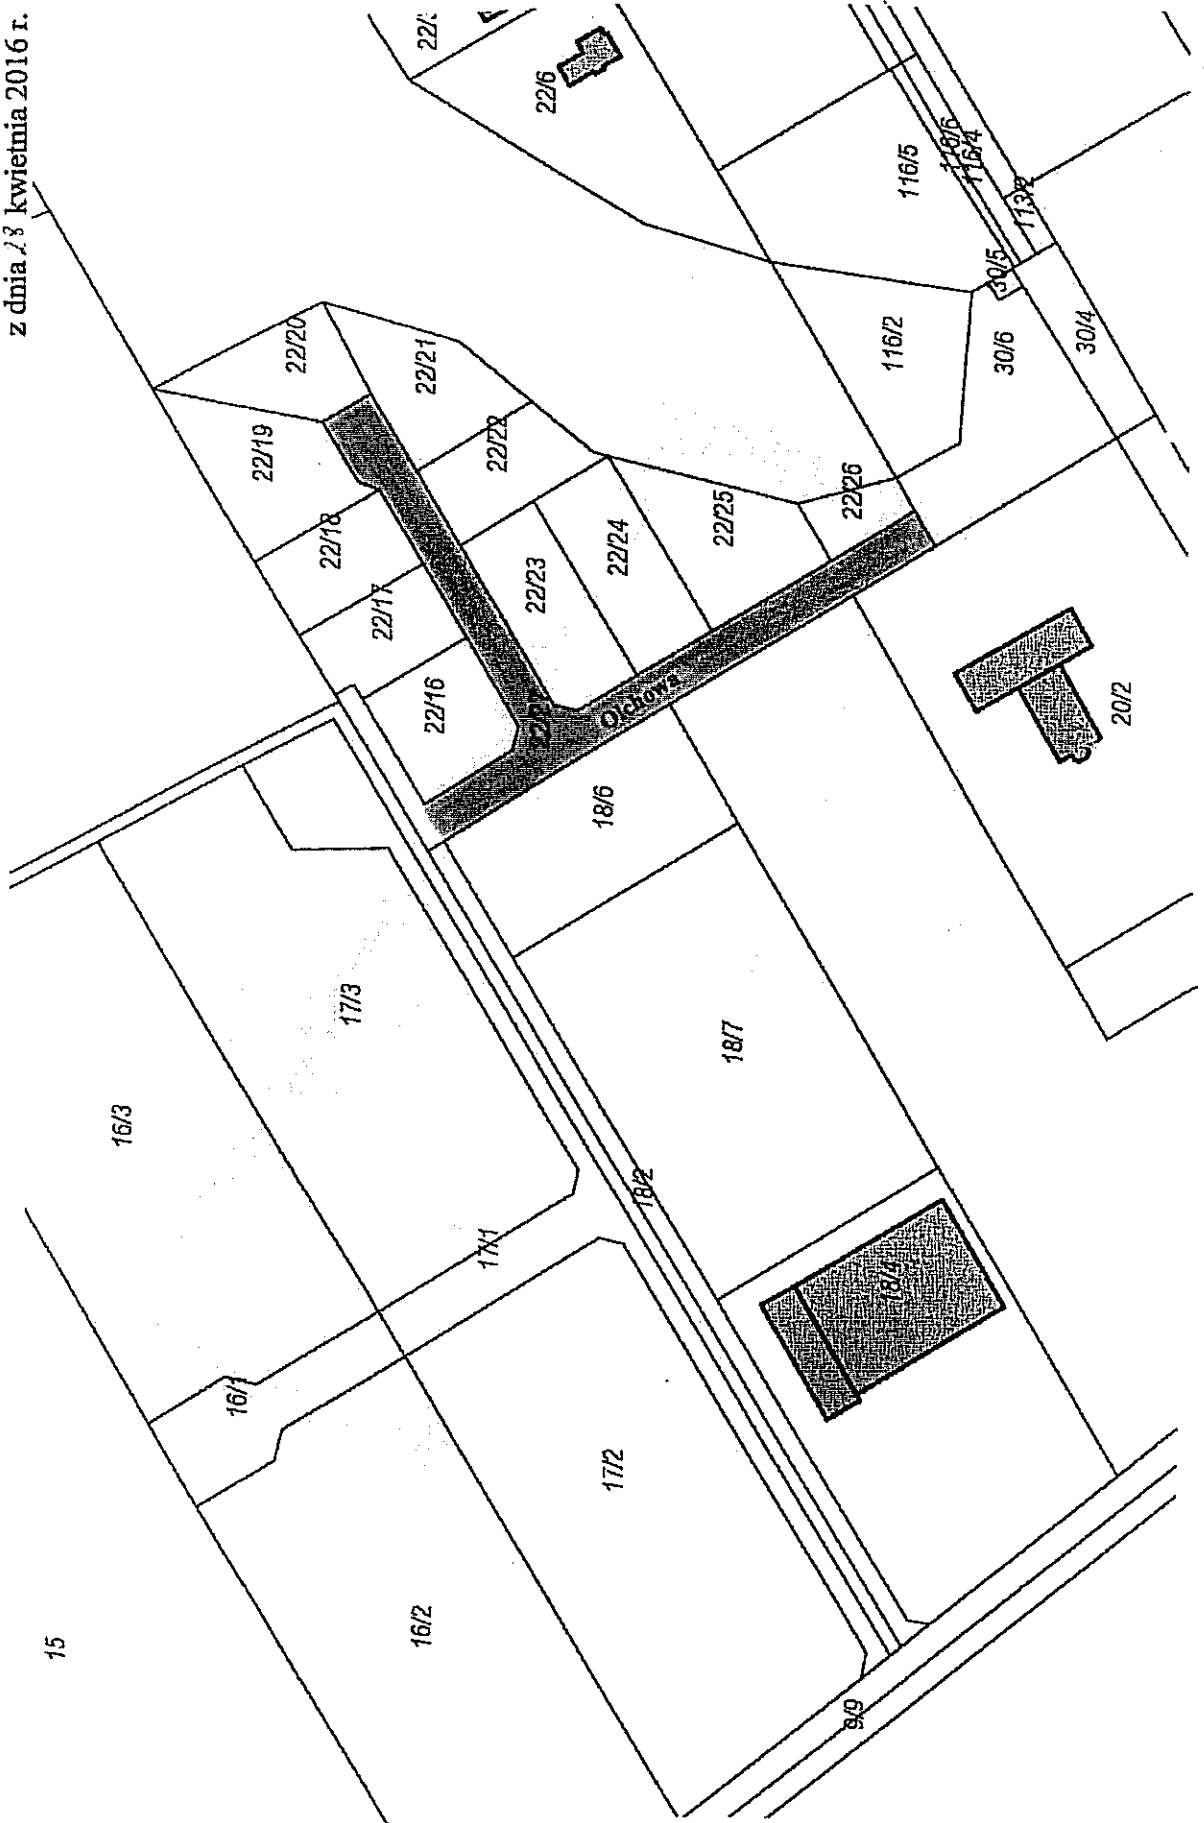

Przewodniczący Rady Miejskiej
w Świątciu
[Signature]
Jerzy Wojcik

ZALACZNIK NR 9
DO UCHWAŁY
RADY MIEJSKIEJ NR 445/16
z dnia 28 kwietnia 2016 r.

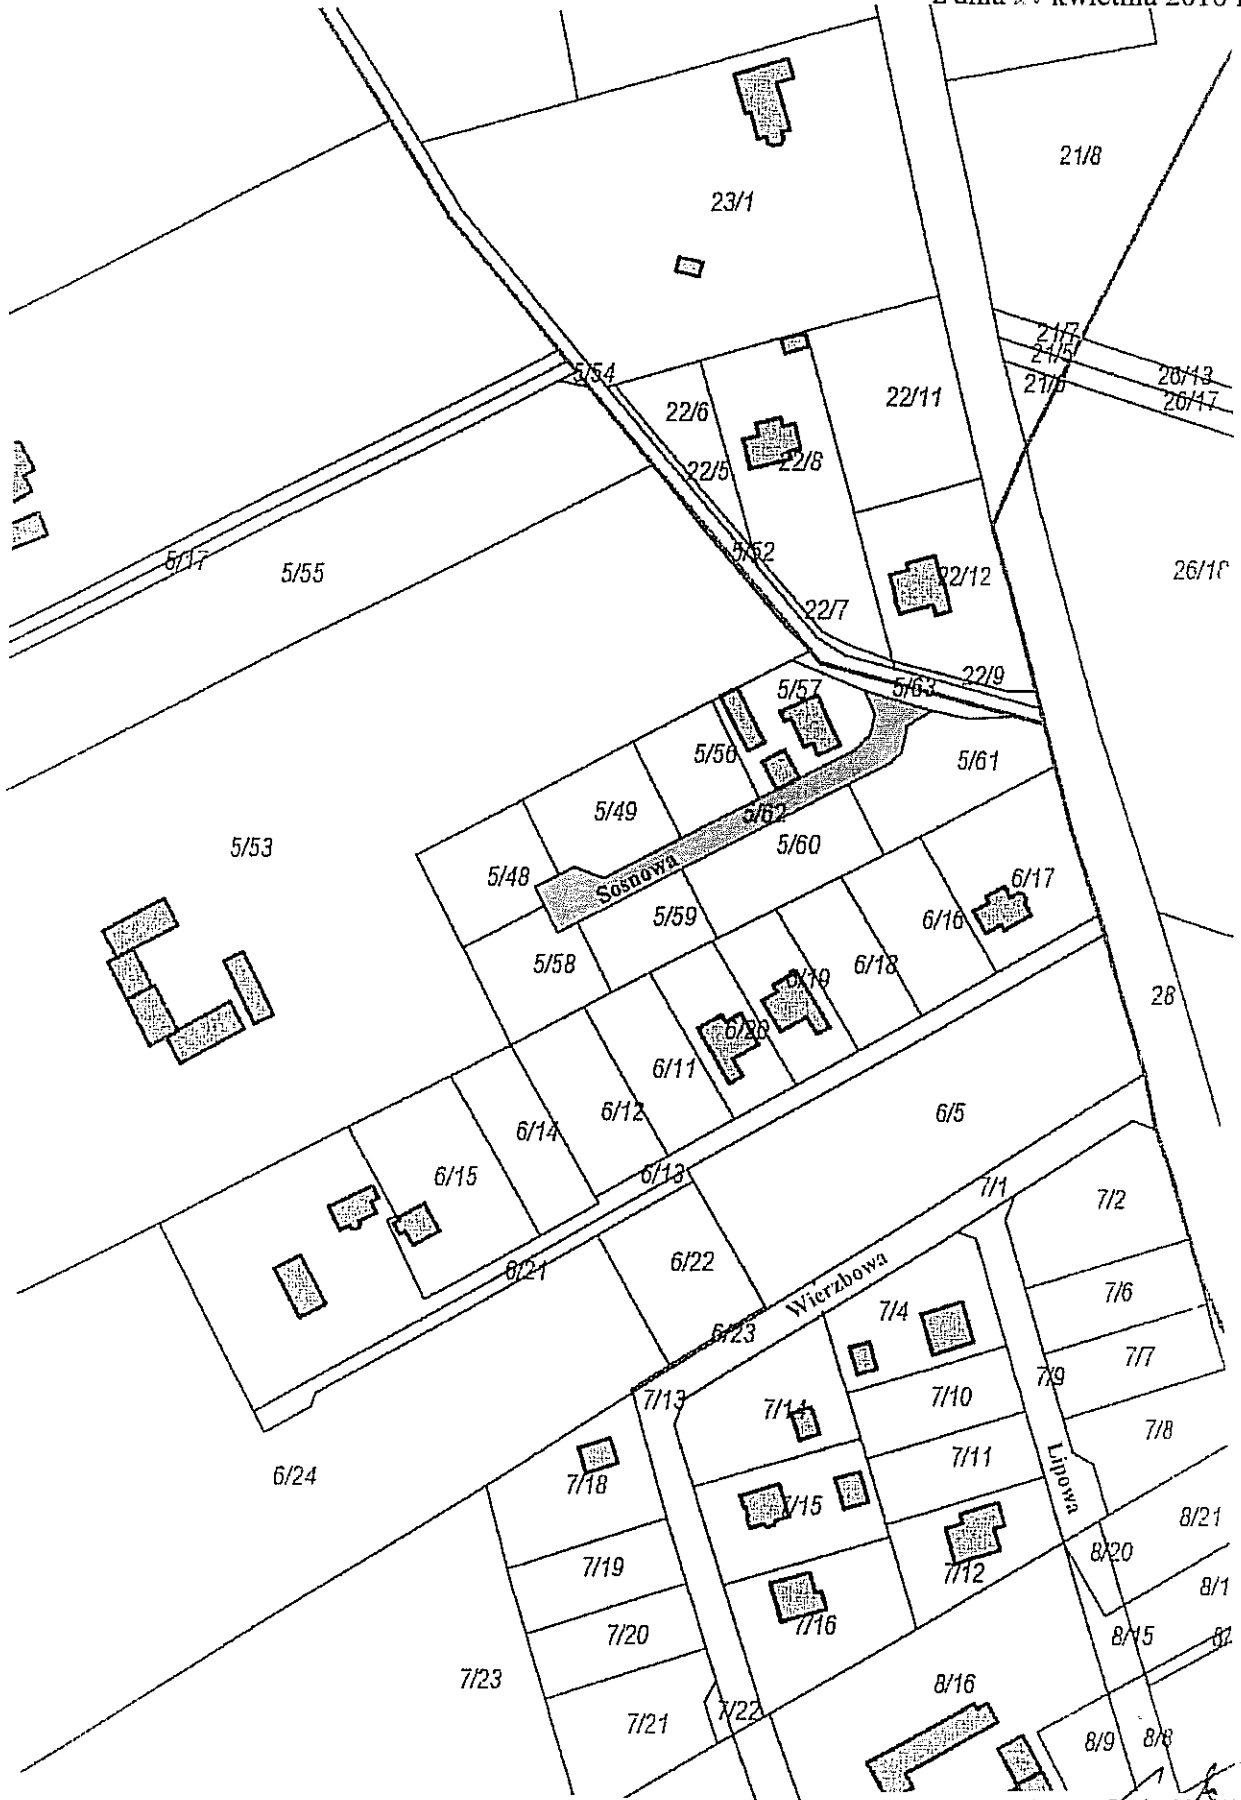

Przewodniczący Rady Miejskiej
w Świeciu
[Signature]
Jerzy Wojcik

ZALĄCZNIK NR 8

DO UCHWAŁY


RADY MIEJSKIEJ NR 45/16

z dnia 28 kwietnia 2016 r.



Przewodniczący Rady Miejskiej
w Świątciuś
Jerzy Wójcik

ZALACZNIK NR 10
DO UCHWAŁY
RADY MIEJSKIEJ NR 145/16
z dnia 23 kwietnia 2016 r.

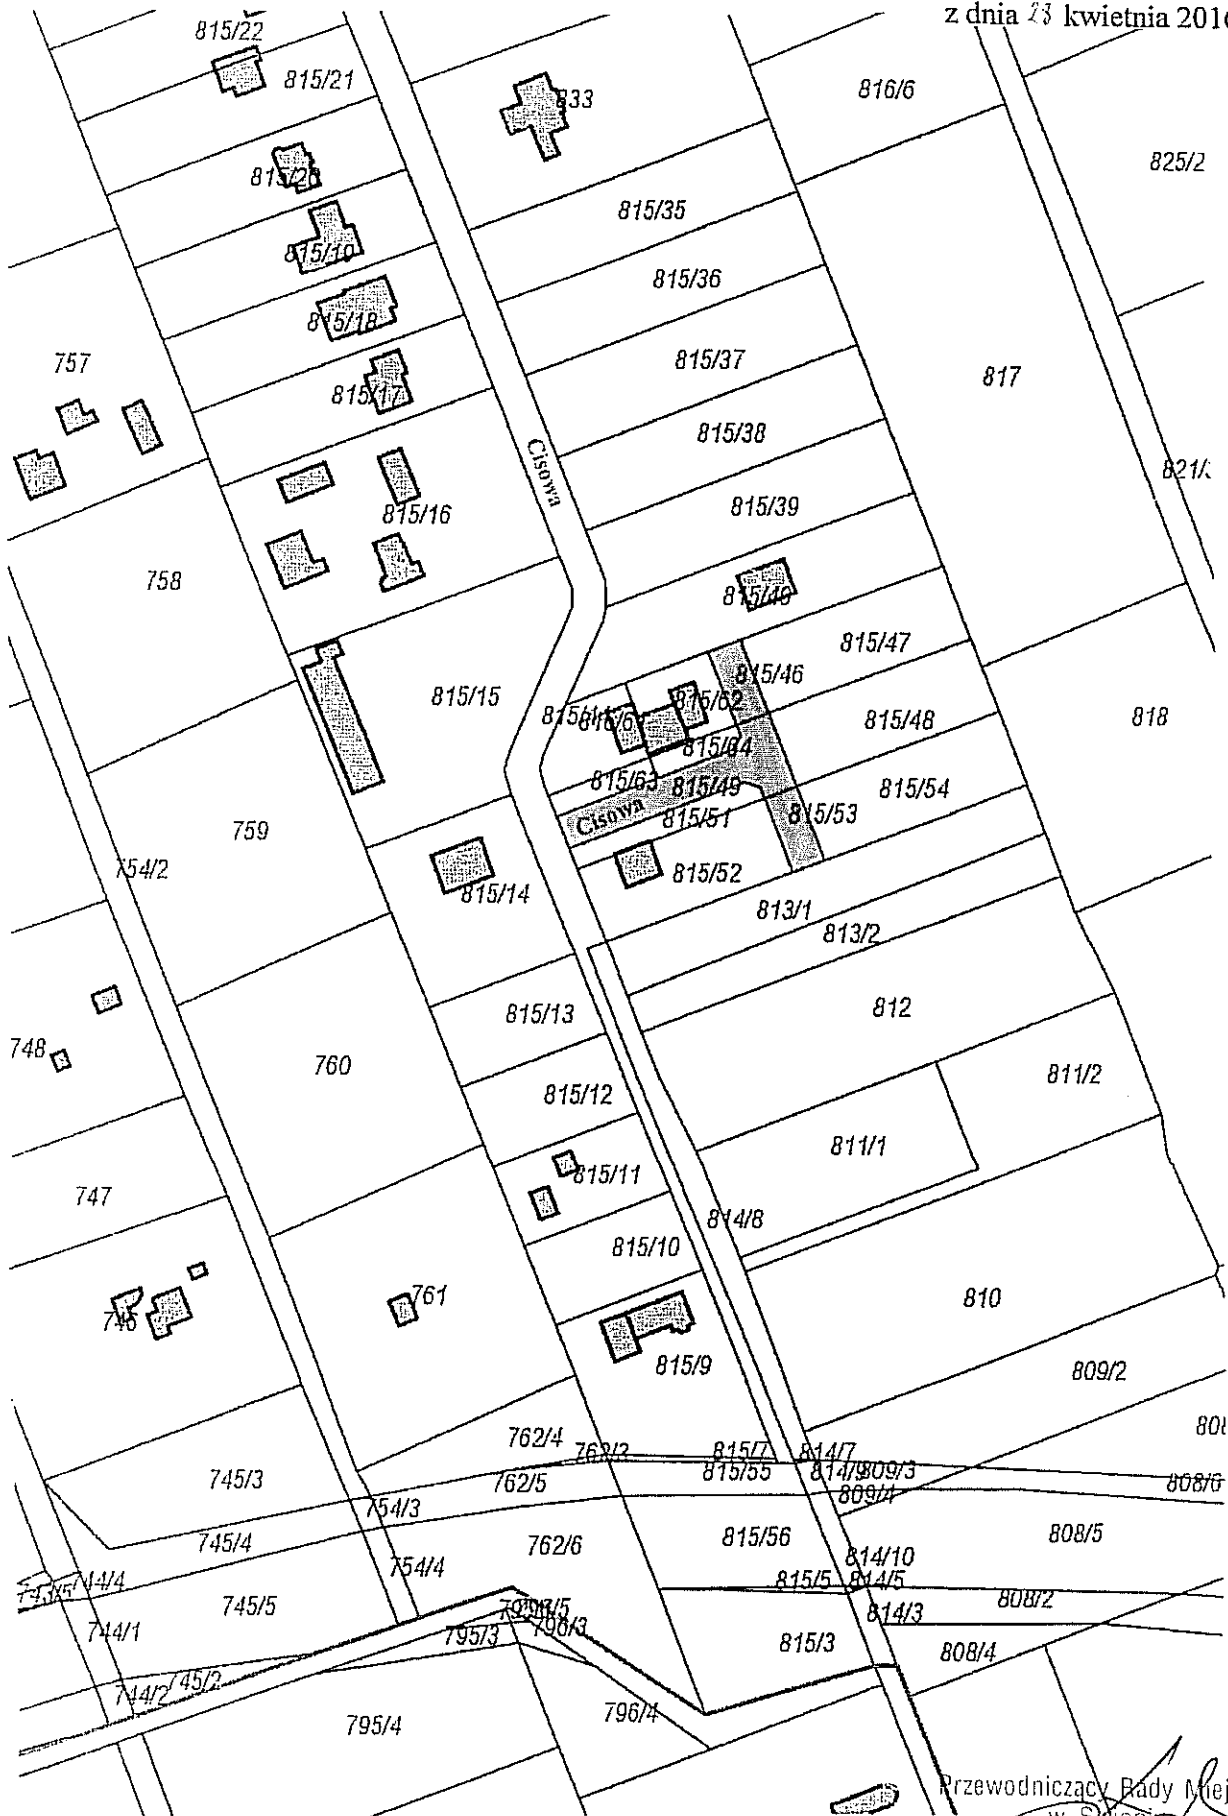


Przewodniczący Rady Miejskiej
w Świdcu
Jerzy Wojcik

ZALACZNIK NR 11

DO UCHWALY


RADY MIEJSKIEJ NR 45/16

Z dnia 28 kwietnia 2016 r.

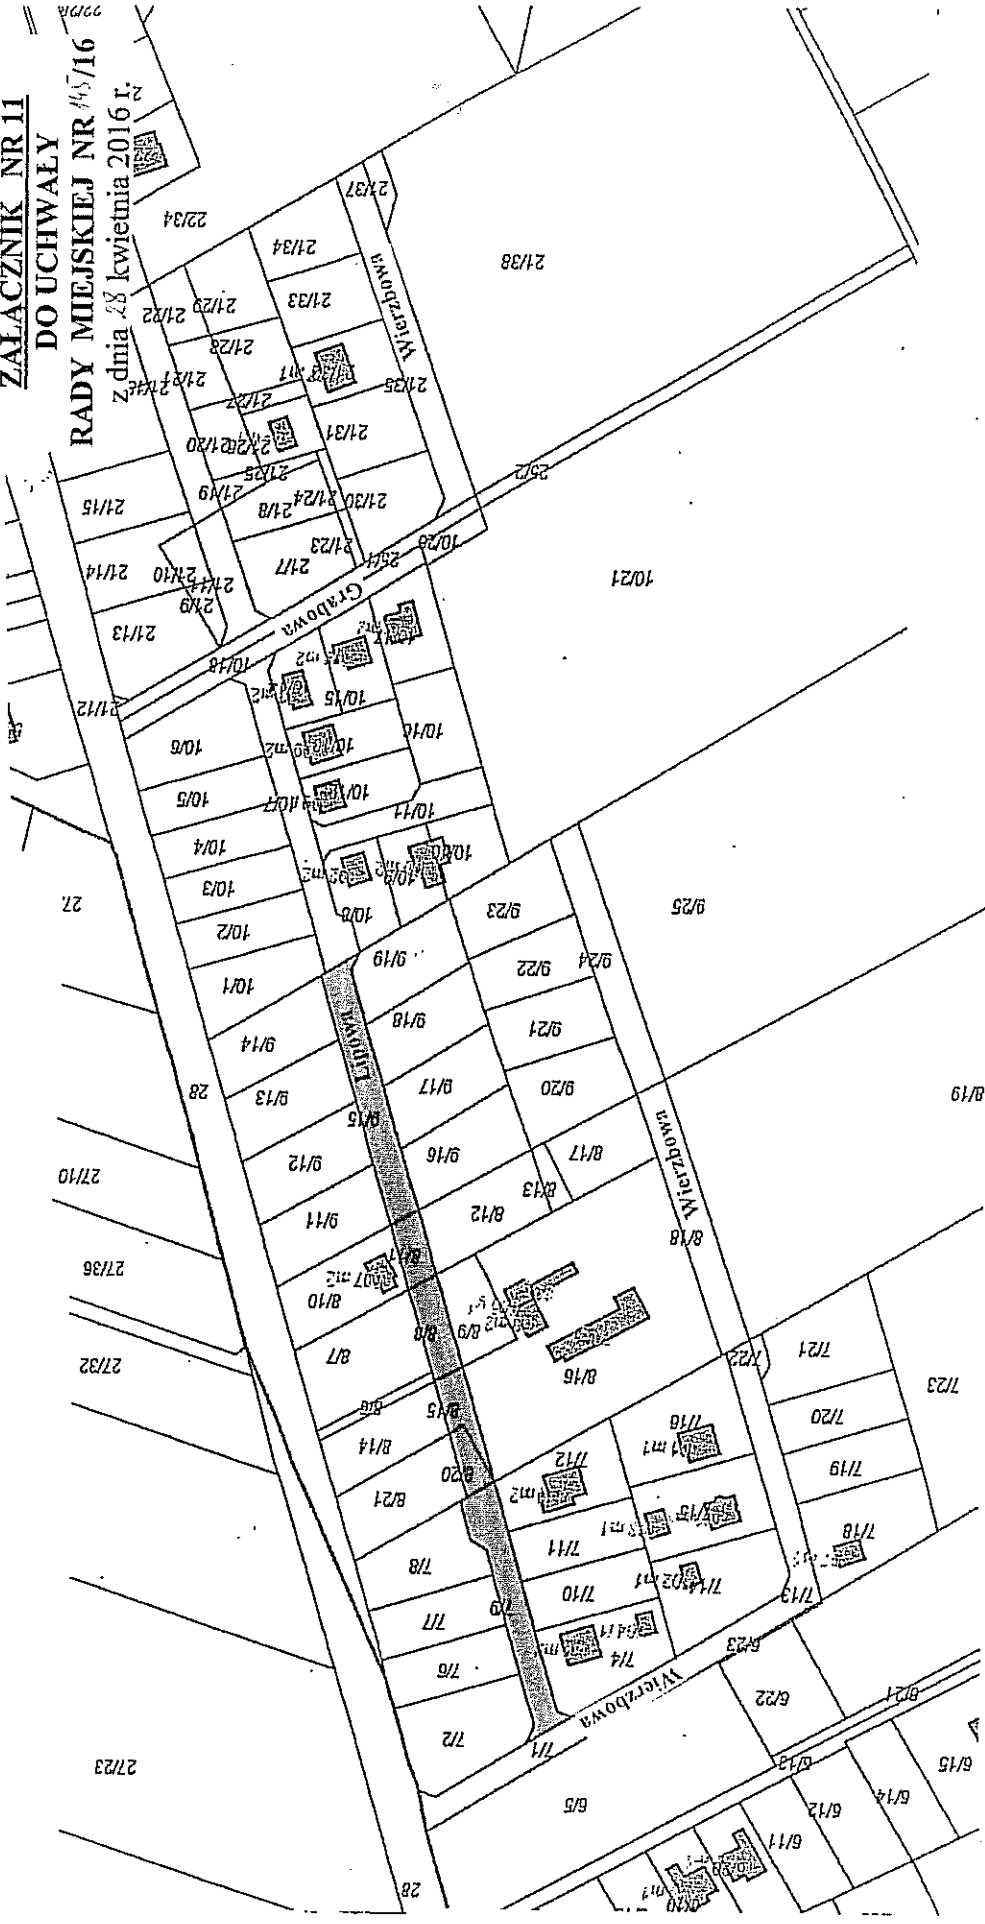

Przewodniczący Rady Miejskiej
w Świdnicy
Jerzy Wojcila

ZALĄCZNIK NR 12
DO UCHWAŁY
RADY MIEJSKIEJ NR 445/16
z dnia 28 kwietnia 2016 r.

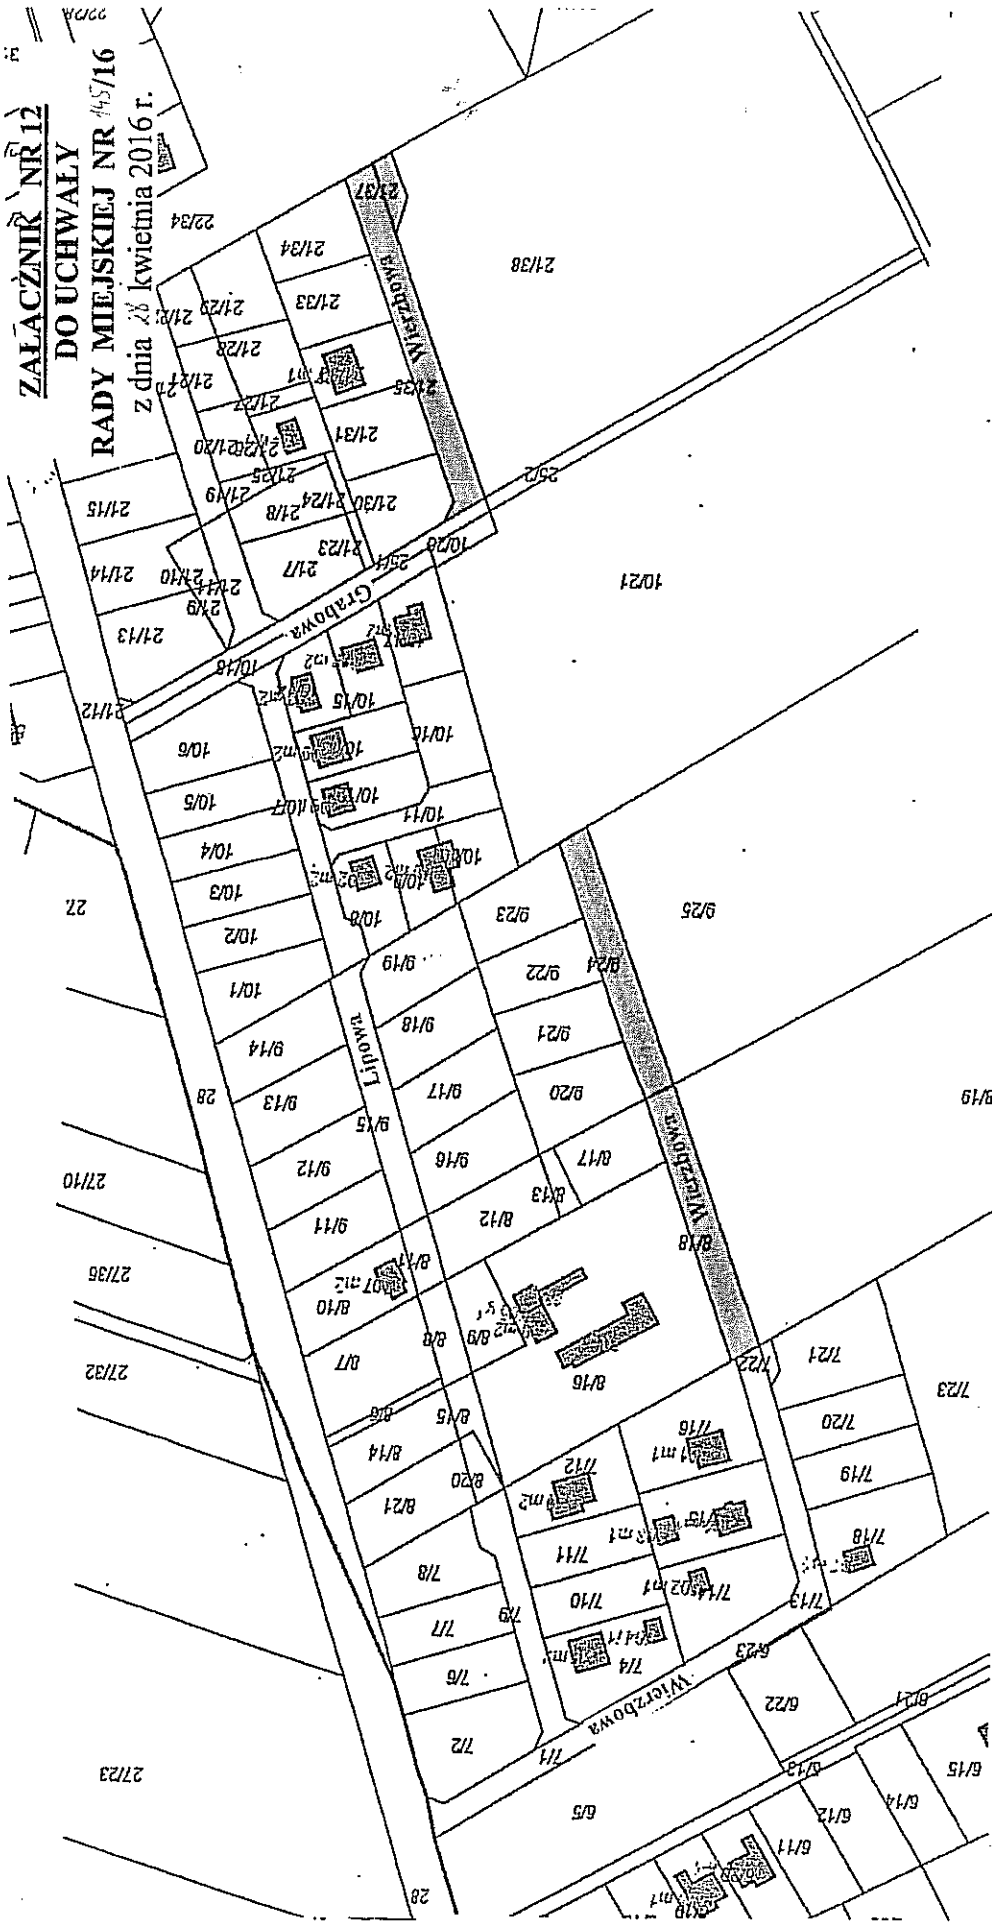

Przewodniczący Rady Miejskiej
w Swieciu
Jędrzej Wojcicki

UZASADNIENIE

Rozwój budownictwa mieszkaniowego na terenie wsi Sulnowo, Strefy Rozwoju Gospodarczego Vistula Park II oraz infrastruktury technicznej towarzyszącej ww. budownictwu wymaga nadania nazwy kolejnym ulicom lub przedłużenia ulic już istniejących.

Przewodniczący Rady Miejskiej
w Świeciu
Jerzy Wójcik