

**UCHWAŁA NR 101/24
RADY MIEJSKIEJ W ŚWIECIU**

z dnia 28 listopada 2024 r.

w sprawie wyrażenia zgody na ustanowienie służebności przesyłu na nieruchomości stanowiącej własność gminy Świecie.

Na podstawie art. 18 ust. 2 pkt 9 lit. a ustawy z dnia 8 marca 1990 r. o samorządzie gminnym (Dz. U. z 2024 r. poz. 1465 i 1572) oraz art.13 ust.1 ustawy z dnia 21 sierpnia 1997 r. o gospodarce nieruchomościami (Dz. U. z 2024 r. poz. 1145 i 1222), uchwała się, co następuje:

§ 1. Wyrazić zgodę na ustanowienie odpłatnego prawa służebności przesyłu na rzecz Enea Operator Sp. z o.o., z siedzibą w Poznaniu przy ul. Strzeszyńskiej 58, posiadającej NIP 7822377160 i REGON 300455398, wpisanej do rejestru przedsiębiorców Krajowego Rejestru Sądowego pod numerem KRS 0000269806 o przebiegu zgodnym z załącznikiem do niniejszej uchwały na nieruchomości gruntowej stanowiącej działkę nr 205 o powierzchni 1,1700 ha, położonej w obrębie ewidencyjnym Sartowice w jednostce ewidencyjnej Świecie, będącej własnością gminy Świecie, dla której Sąd Rejonowy w Świeciu V Wydział Ksiąg Wieczystych prowadzi księgę wieczystą KW Nr BY1S/00032678/9.

§ 2. Wykonanie uchwały powierza się Burmistrzowi Świecia.

§ 3. Uchwała wchodzi w życie z dniem podjęcia.

**Przewodniczący Rady
Miejskiej**


Jerzy Wójcik

Starosta Świecki

Nr konc.: WGI.1.6642.2718.2024

Województwo: kujawsko-pomorskie

Powiat: świecki

Jednostka ewidencyjna: 041409_5, Świecie


Obraz: 0016, Sartowice

Działka: 205

MAPA ZASADNICZA SKALA 1:500

Układ odniesienia: PL-ETRF89, układ wsp. płaskich: PL-2000 strona 6 (18°), układ wys.: PL-EVRF2007-NH

obr. Sartowice 0016: dz. 205
Sekcje mapy: 6.201.25.05.4; 1:6.201.25.05.2.3

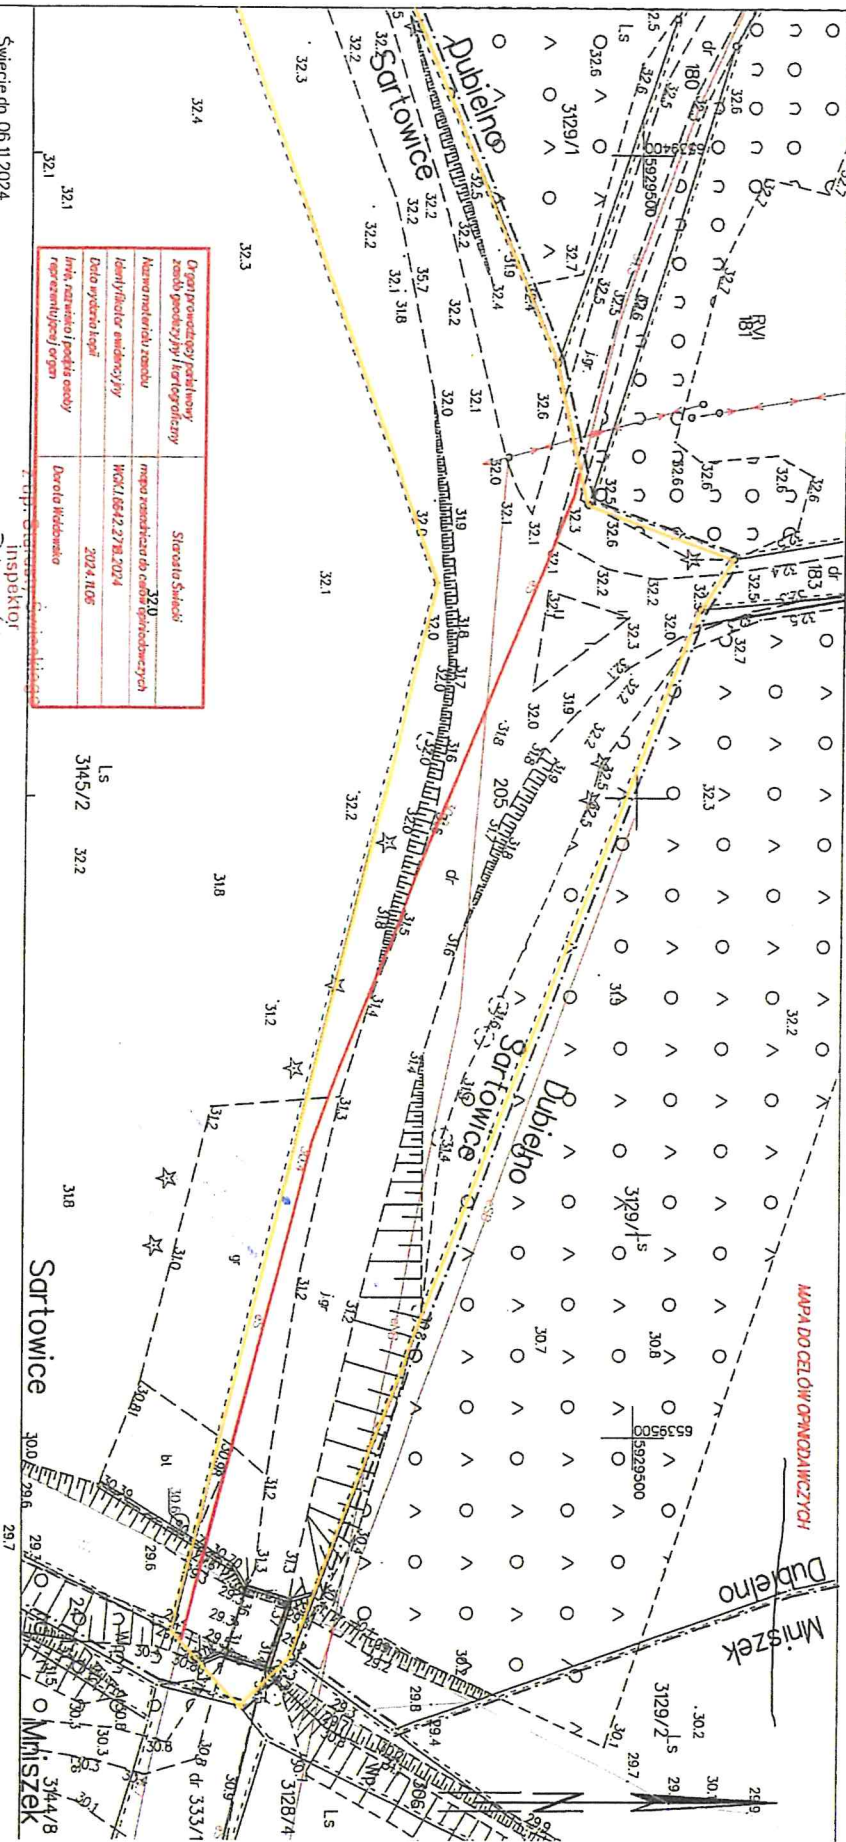

przebieg linii elektroenergetycznej

granica działki nr 205

Świecie dn. 06.11.2024
Sporządziła wydruk: Dorota Wądołowska

Inspektor
Dorota Wądołowska


Przewodniczący Rady Miejskiej
w Świeciu

Jerzy Wójcik

UZASADNIENIE

Enea Operator Sp. z o.o. z siedzibą w Poznaniu, ul. Strzeszyńska 58, 60-479 Poznań, wystąpiła z wnioskiem o ustanowienie odpłatnej jednorazowo służebności przesyłu na nieruchomości gruntowej stanowiącej działkę nr 205 o powierzchni 1,1700 ha, położonej w obrębie ewidencyjnym Sartowice w jednostce ewidencyjnej Świecie, będącej własnością gminy Świecie, dla której Sąd Rejonowy w Świeciu V Wydział Ksiąg Wieczystych prowadzi księgę wieczystą KW Nr BY1S/00032678/9

Ustanowienie przedmiotowej służebności, zapewni Enea Operator Sp. z o.o. z siedzibą w Poznaniu utrzymanie na nieruchomości obciążonej stanowiącej działkę nr 205 kablowych linii elektroenergetycznych średniego napięcia o długości 98 m i szerokości pasa eksploatacyjnego 0,5 m o lokalizacji i przebiegu zgodnym z załącznikiem graficznym.

Przewodniczący Rady Miejskiej
w Świeciu

Jerzy Wojcik

