




Burmistrz Świecia



BAGiGG.6625.8.2024

Świecie, 04.12.2024 r.

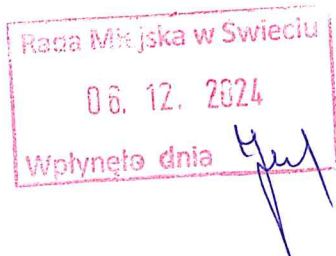

Pan
Jerzy Wójcik
Przewodniczący Rady Miejskiej
w Świeciu

W odpowiedzi na Pana pismo z dnia 28 listopada 2024 r. w sprawie przekazania do zaopiniowania projektu uchwały w sprawie nadania nazwy rondu położonemu w Świeciu, który został złożony przez grupę Radnych w dniu 27 listopada 2024 r. informuję, że powołane w treści uchwały części działek, na których zlokalizowane jest przedmiotowe rondo są niewłaściwe, ponieważ znajduje się ono na częściach działek: nr 27/4, 31/2, nr 37/6, nr 62/5, nr 2654/6 i nr 2864. Dodatkowo rondo jest u zbiegu ul. Wojska Polskiego, ul. Wodnej, ul. Armii Krajowej, ul. Różanej i ul. Malinowej, a nie tylko ul. Wojska Polskiego, ul. Wodnej i ul. Różanej. Mapa stanowiąca załącznik do uchwały jest nieczytelna i nie przedstawia dokładnej lokalizacji ronda.

Ww. projekt uchwały w sprawie nadania nazwy rondu położonemu w Świeciu opiniuję negatywnie, ponieważ planujemy inną nazwę dla przedmiotowego ronda.

Załącznik:

1. Poglądowa mapa przedstawiająca lokalizację przedmiotowego ronda.

BURMISTRZ

Krzysztof Kulakowski

Sporządziła: Angelika Schreiber


Wydruk z systemu IntraEWID

< Podtytuł >

skala 1: 500

układ współrzędnych 2000 strefa 6 (18°)

x = 5919179.81, y = 6527861.21

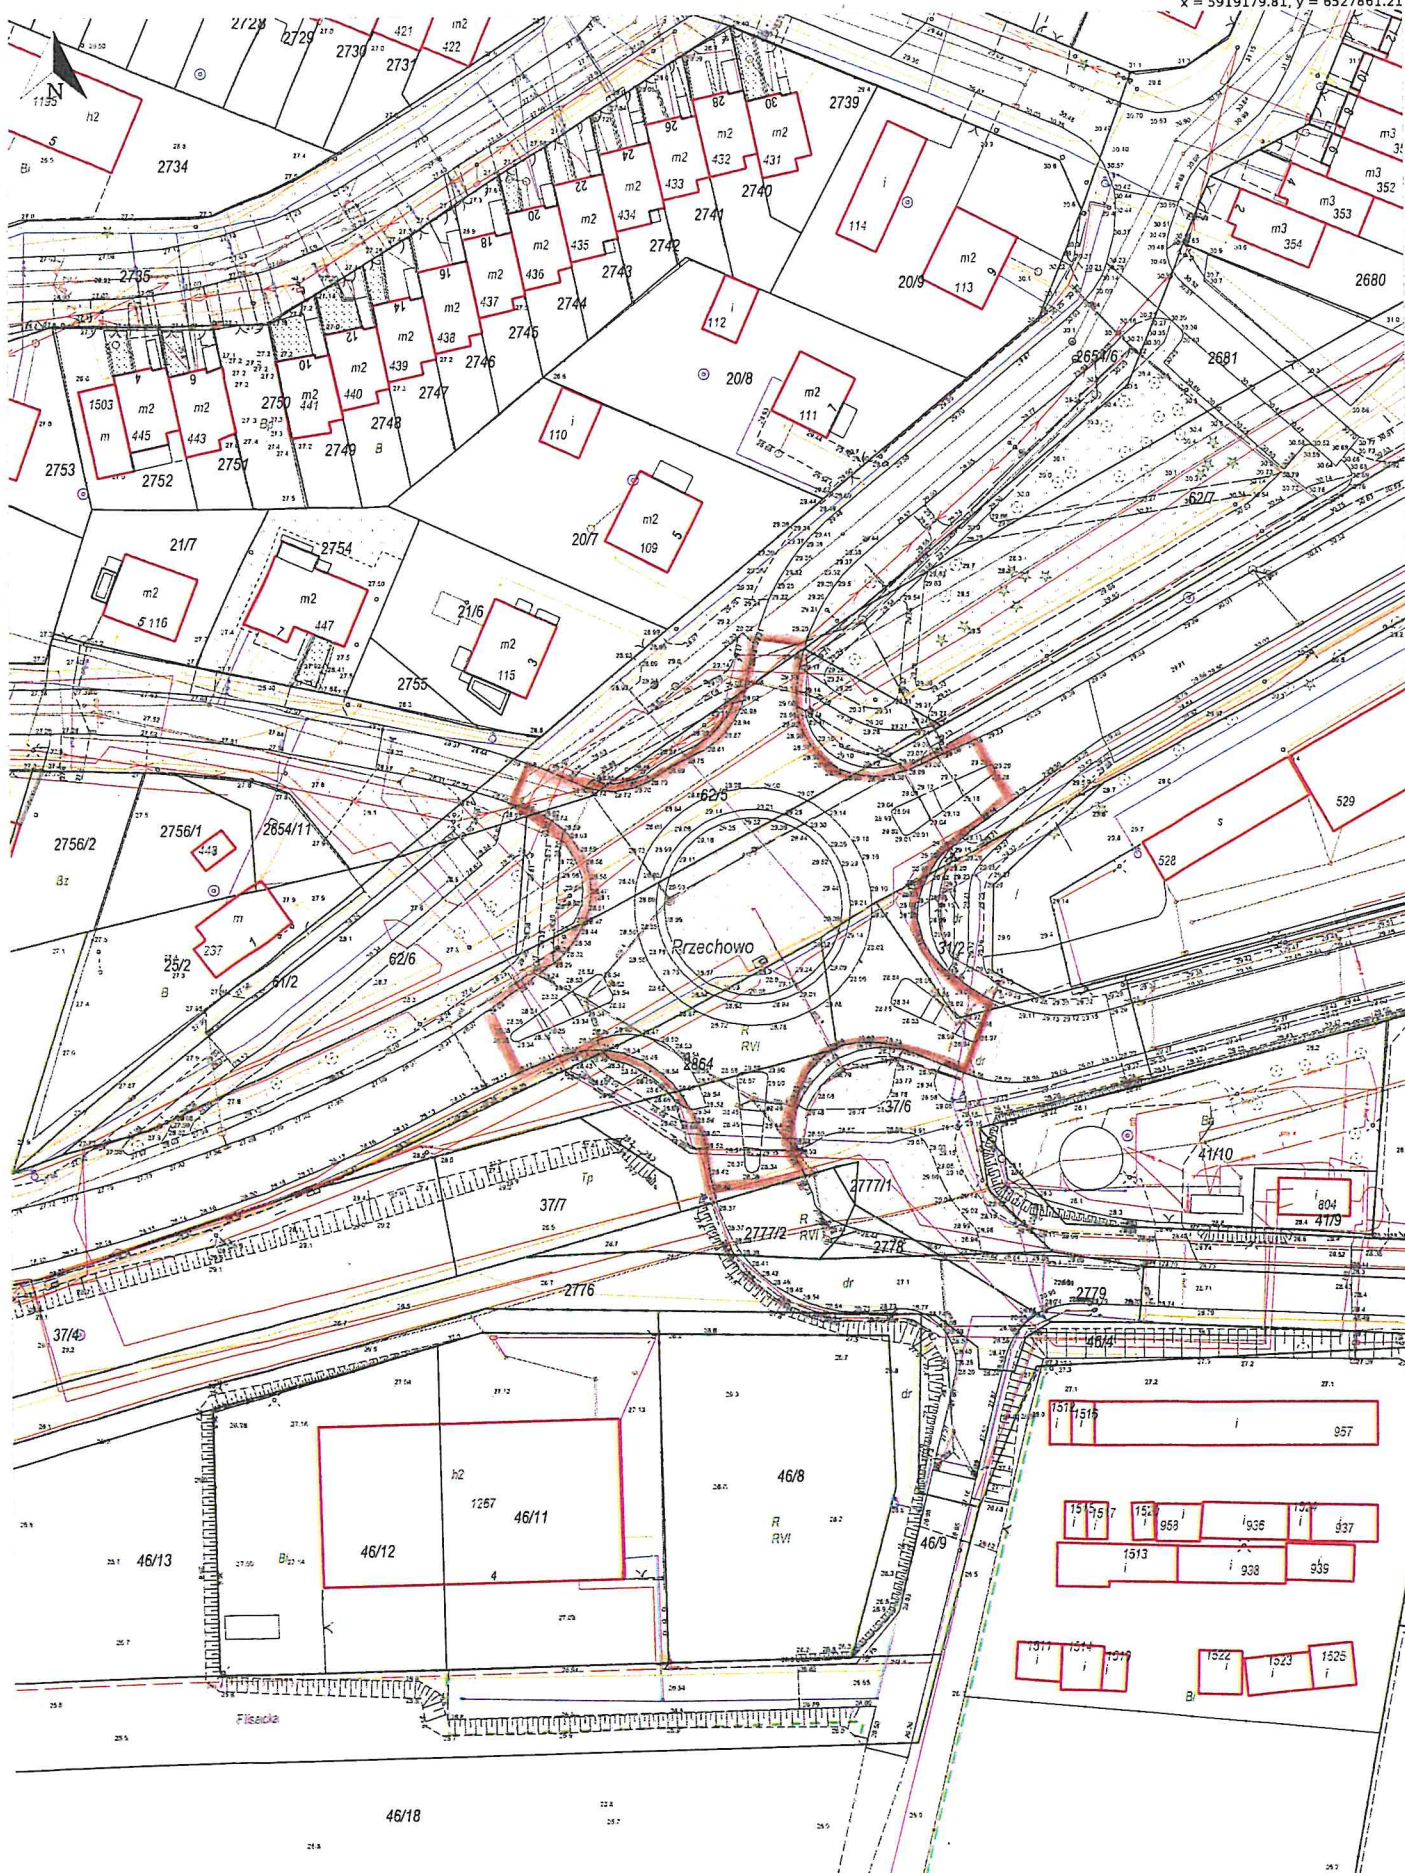

x = 5918922.67, y = 6527666.87