


ZMIANA STUDIUM UWARUNKOWAŃ I KIERUNKÓW ZAGOSPODAROWANIA PRZESTRZENNEGO GMINY ŚWIECIE SKALA 1 : 5 000

ZAŁĄCZNIK NR 2a
DO UCHWAŁY NR 310/18
RADY MIEJSKIEJ W ŚWIECIU
Z DNIA 1 MARCA 2018r.

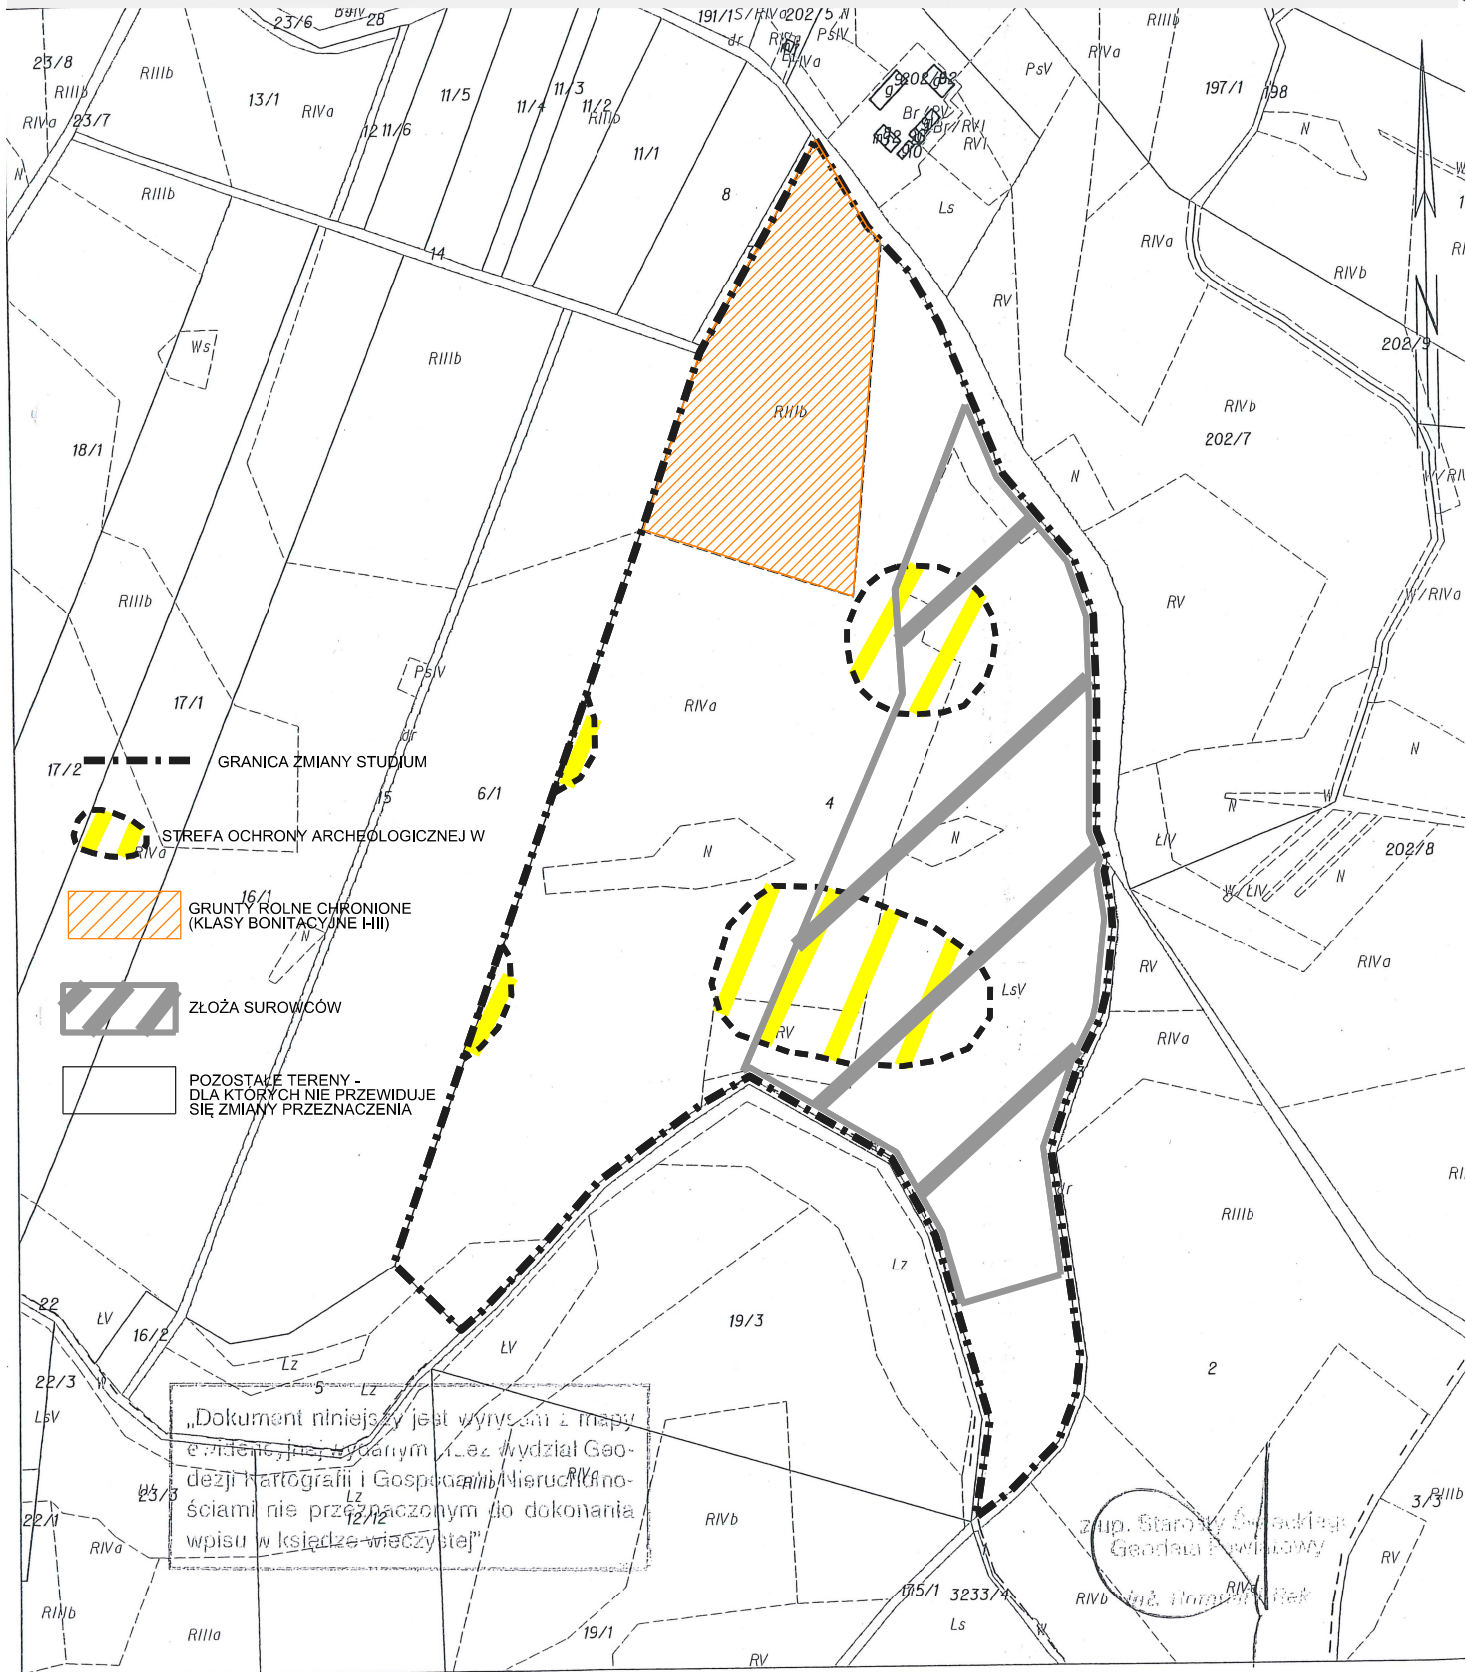

Świecie dn. 2016-03-23
Sporządził(a) wydruk: Magdalena Olzak

Ks. zam. 1150/2016