


ZMIANA MIEJSCOWEGO PLANU ZAGOSPODAROWANIA PRZESTRZENNEGO
WSI CZAPELKI
SKALA 1 : 1 000

ZALĄCZNIK NR 1b
DO UCHWAŁY NR 378/18
RADY MIEJSKIEJ W ŚWIECIU
Z DNIA 28 WRZEŚNIA 2018


PLAN SPORZĄDZIŁ
BURMISTRZ ŚWIECIA

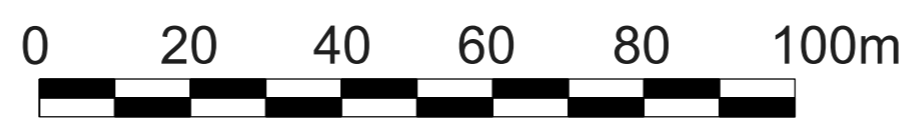

Nr. kanc. WGK.11.6621.831.2017

Województwo: kujawsko-pomorskie
Powiat: świecki
Jednostka ewidencyjna: 041409_5, Świecie
Dobrze: 0001, Czapelki
Arkusz: 1

MAPA ZASADNICZA
obr. Czapelki 0001, ark. 1: dz. 202/6
SKALA 1:1000

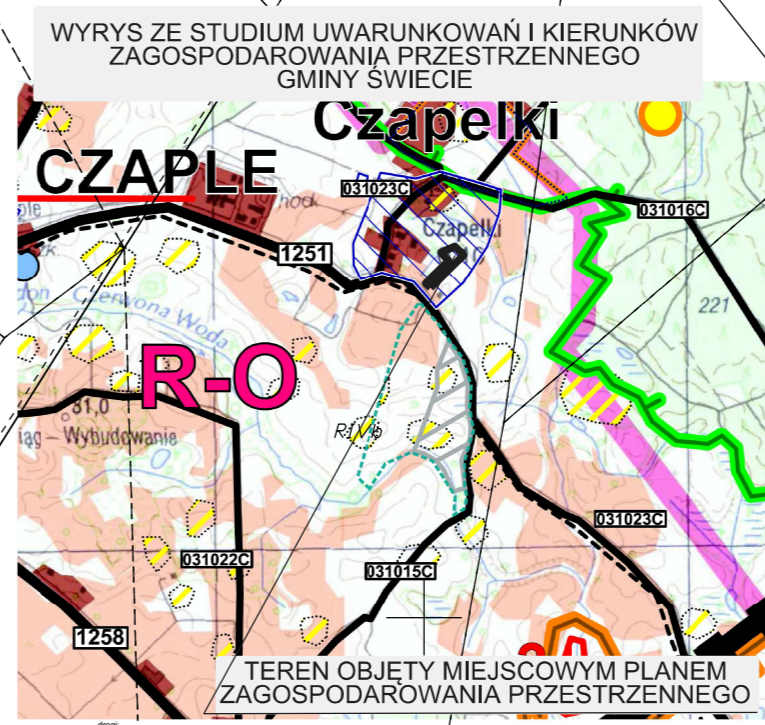

OZNACZENIA

- GRANICA OBSZARU OBJĘTEGO PLANEM
- LINIE ROZGRANICZAJĄCE TERENY O RÓŻNYM PRZEZNACZENIU LUB RÓŻNYCH ZASADACH ZAGOSPODAROWANIA
- NIEPRZEKRACZALNA LINIA ZABUDOWY
- TEREN ZABUDOWY ZAGRODOWEJ W GOSPODARSTWACH ROLNYCH, HODOWLANYCH I GOSPODARSTWACH

Świecie dn. 2017-03-09
Sporządziła) wydruk: Magdalena Dziak