




MIEJSCOWY PLAN ZAGOSPODAROWANIA PRZESTRZENNEGO DLA DZIAŁEK NR 841/2, NR 841/10, NR 841/11, NR 841/12, 841/13, NR 841/14, NR 841/15 I NR 842/4 POŁOŻONYCH WE WSI MORSK, GMINA ŚWIECIE

Załącznik nr 1 do Uchwały nr 27/18
Rady Miejskiej w Świeciu z dnia 6 grudnia 2018 r.

ORGAN SPORZĄDZAJĄCY: BURMISTRZ ŚWIECIA

0 25 1cm - 10m 50m
SKALA 1:1000
Powierzchnia obszaru objętego opracowaniem - 0,69 ha

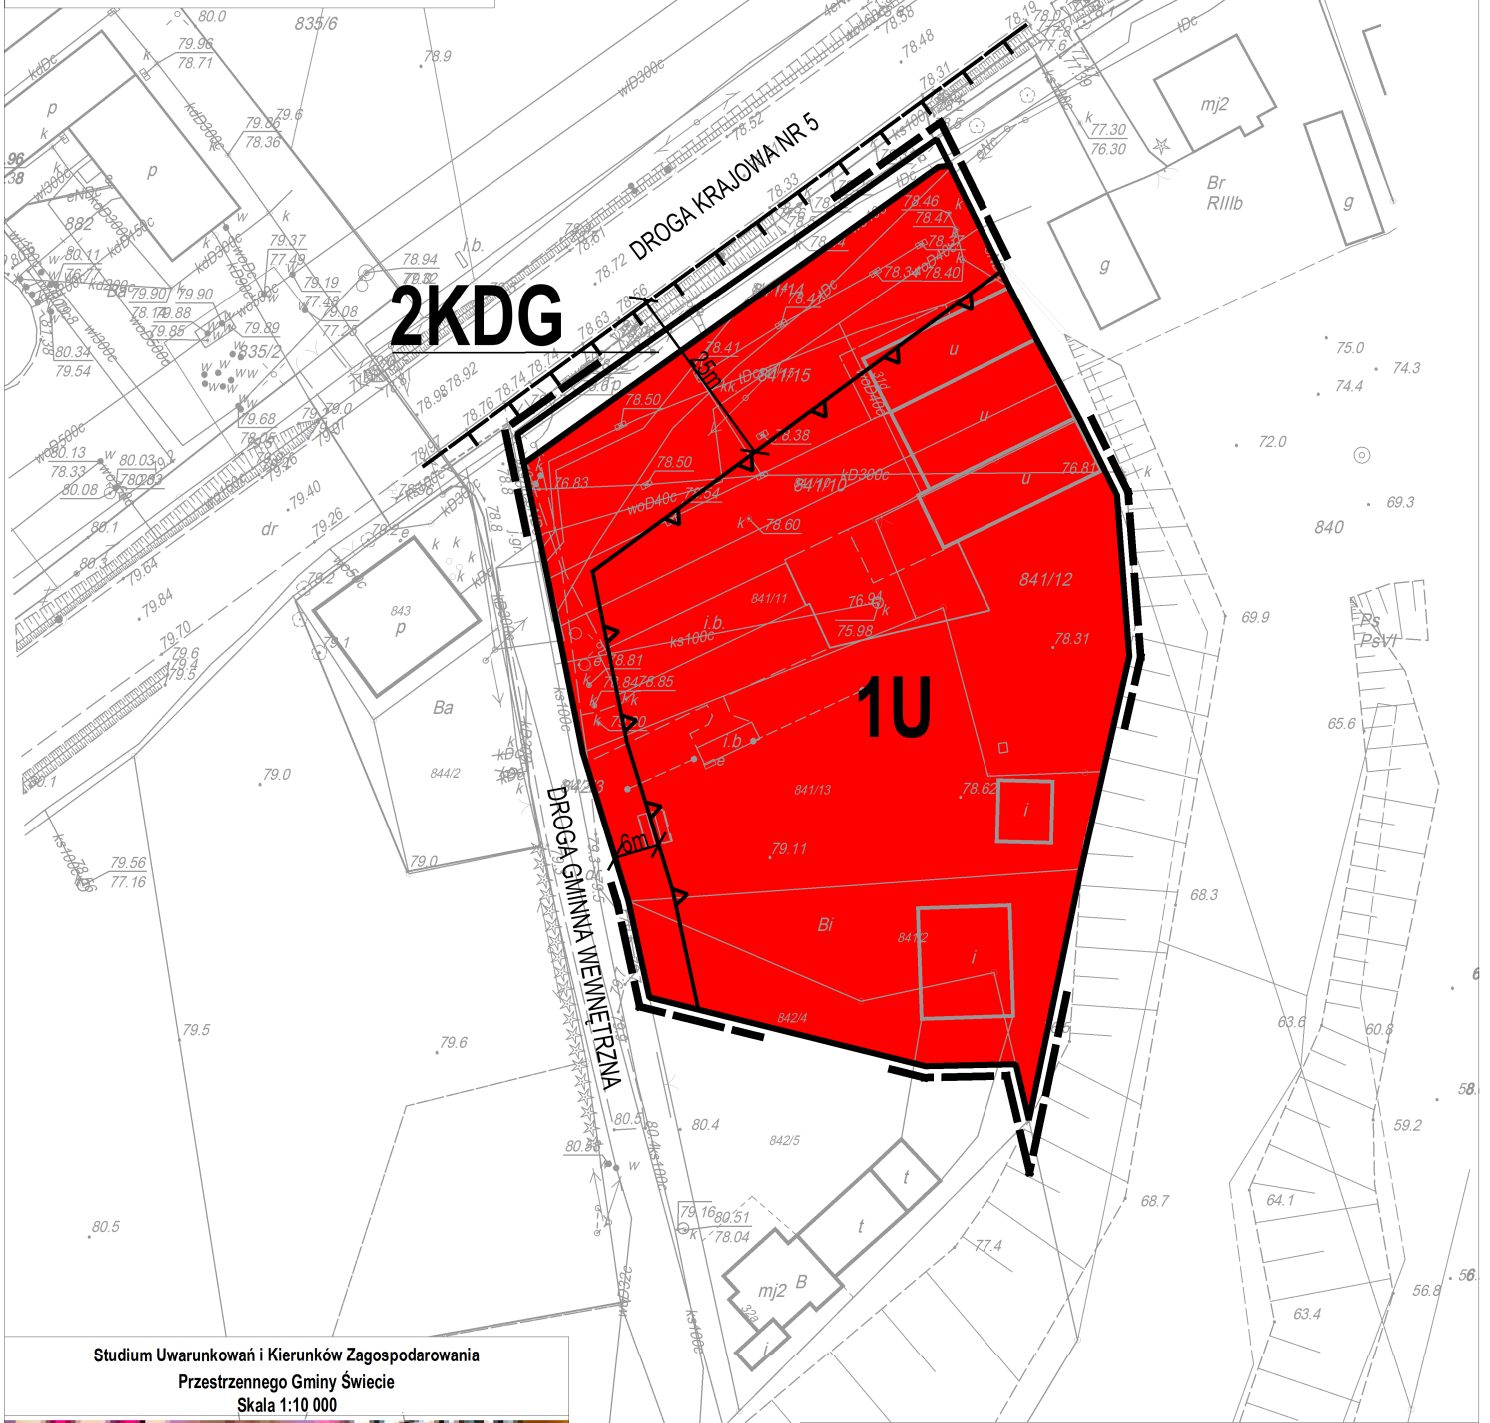

Studium Uwarunkowań i Kierunków Zagospodarowania
Przestrzennego Gminy Świecie
Skala 1:10 000



**OBSZAR OBJĘTY
PLANEM MIEJSCOWYM**

- E strefa ekologiczna
- zabudowa miejscowości - do adaptacji, modernizacji, uzupełnienia
- granica Zespołu Parków Krajobrazowych Chełmińskiego i Nadwiślańskiego (na terenie gminy: Nadwiślański PK)

OZNACZENIA

- GRANICA OBSZARU OBJĘTEGO PLANEM MIEJSCOWYM
- LINIA ROZGRANICZAJĄCA TERENY O RÓŻNYM PRZEZNACZENIU LUB RÓŻNYCH ZASADACH ZAGOSPODAROWANIA
- MAKSYMALNA NIEPRZEKRACZALNA LINIA ZABUDOWY
- OZNACZENIE TERENU WYDZIELONEGO LINIAMI ROZGRANICZAJĄCYMI
- GRANICA NADWIŚLAŃSKIEGO PARKU KRAJOBRAZOWEGO
- WYMIAROWANIE

PRZEZNACZENIE TERENÓW

- TEREN ZABUDOWY USŁUGOWEJ
- KDG - TEREN DROGI PUBLICZNEJ GŁÓWNEJ

UWAGA: Oznaczenia występujące na rysunku obowiązują wyłącznie w granicach opracowania planu miejscowego