




ZMIANA MIEJSCOWEGO PLANU ZAGOSPODAROWANIA PRZESTRZENNEGO DLA TERENU STREFY ROZWOJU GOSPODARCZEGO WE WSI DWORZYSKO

RYSUNEK PLANU

SKALA 1/1000

ZAŁĄCZNIK NR 1 DO UCHWAŁY NR 28/18
RADY MIEJSKIEJ W ŚWIECIU Z DNIA 6 GRUDNIA 2018R.
ORGAN SPORZĄDZAJĄCY: BURMISTRZ ŚWIECIA

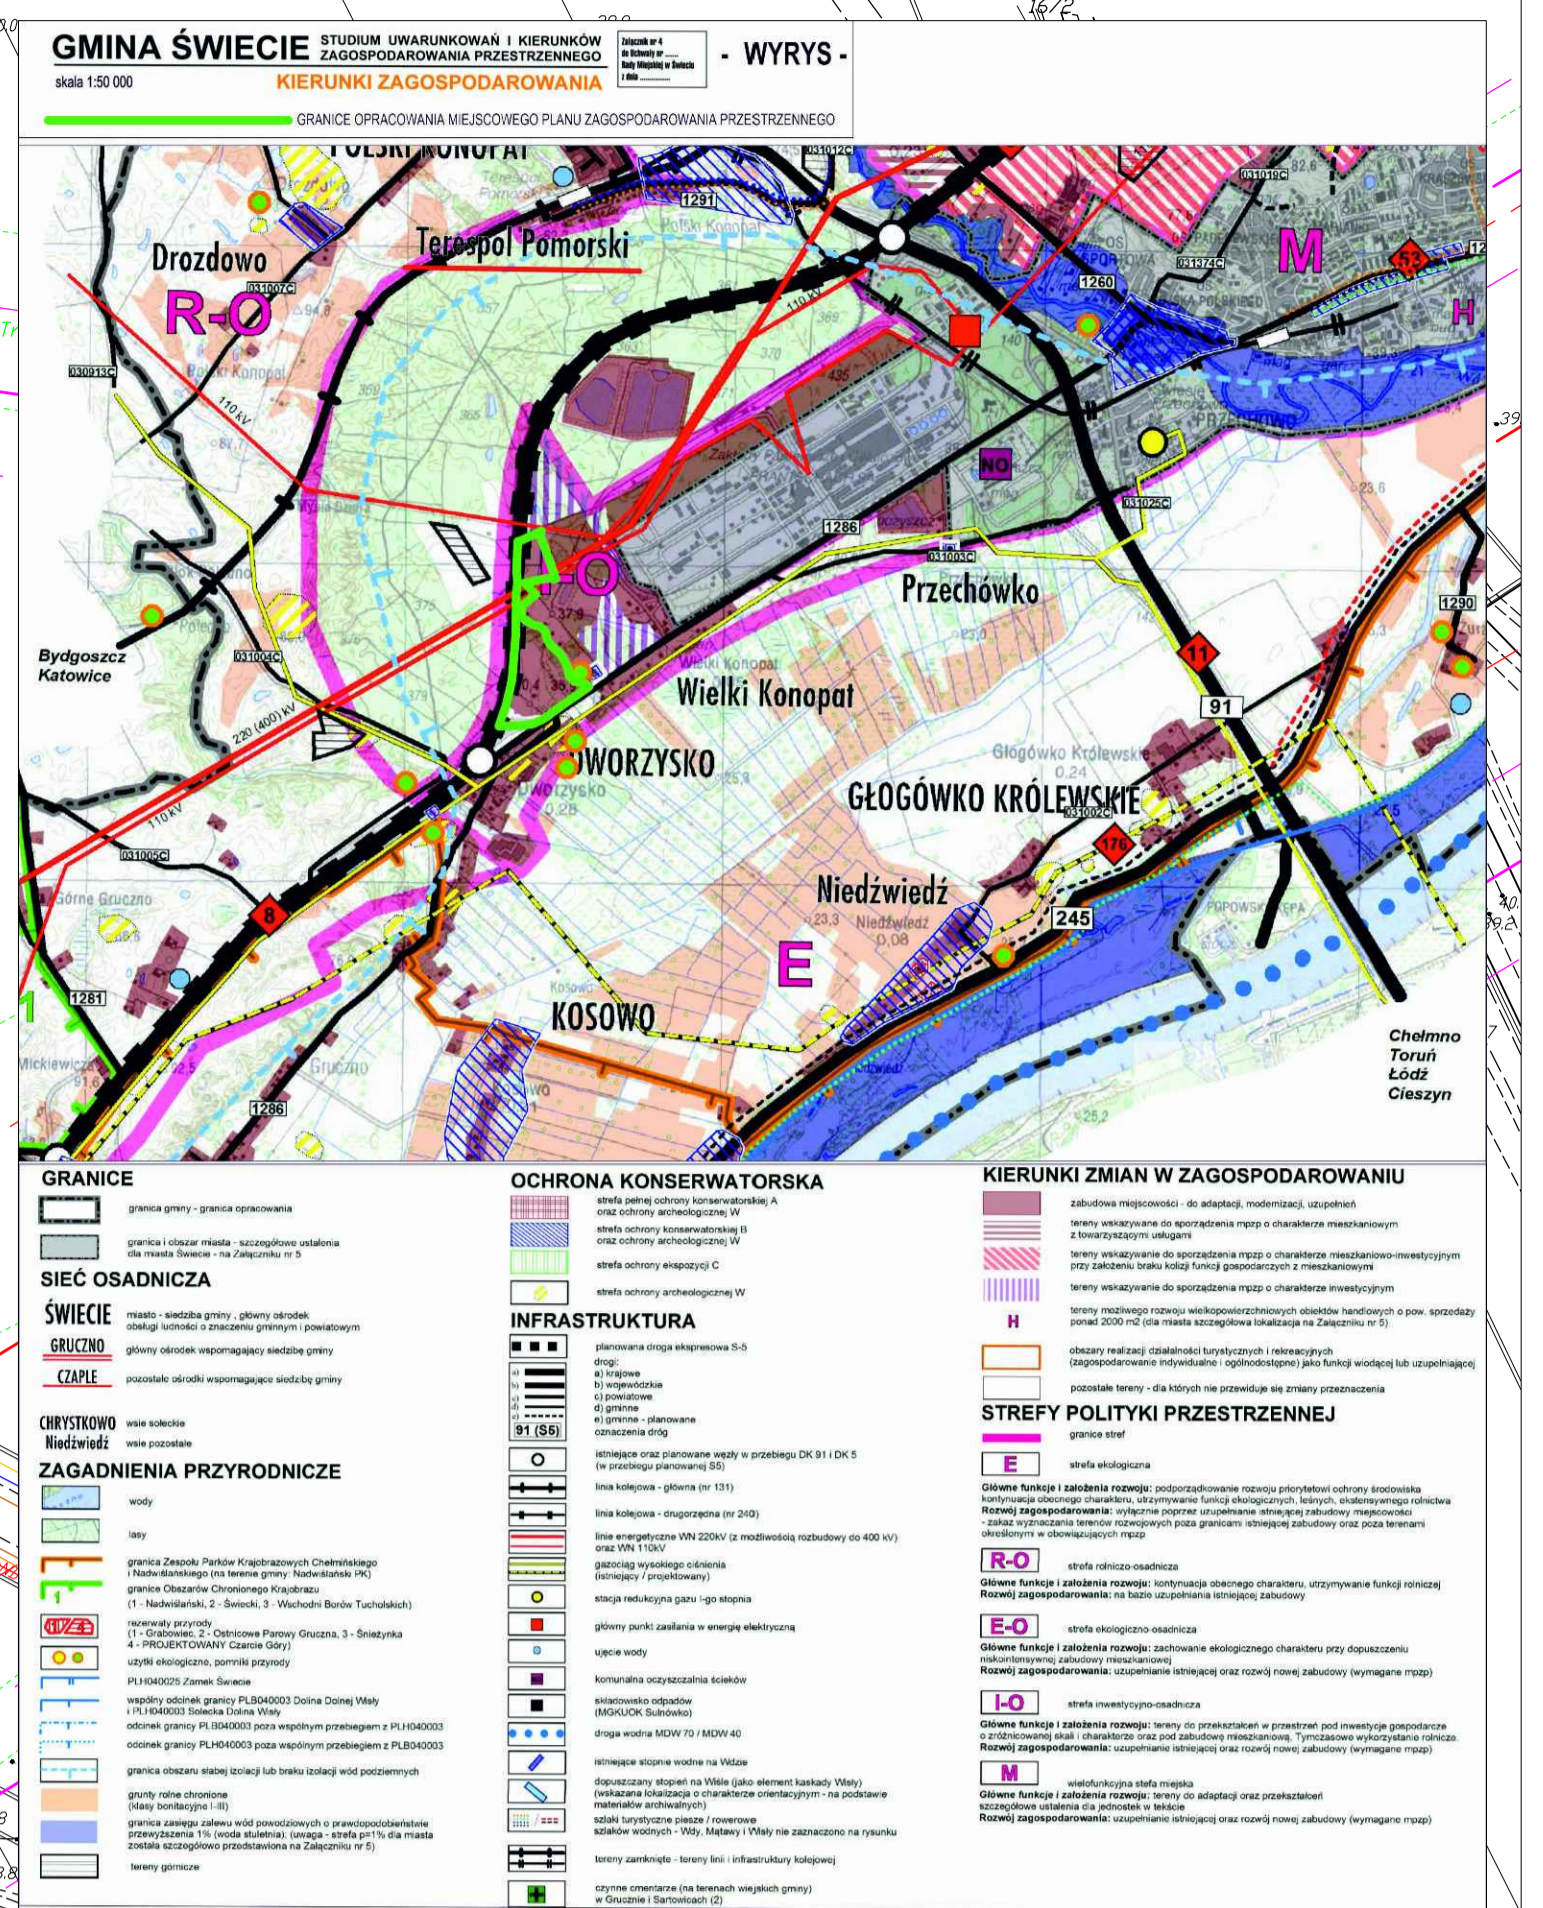

OZNACZENIA OBOWIĄZUJĄCE

--- granica obszaru objętego planem
— linie rozgraniczające tereny o różnym przeznaczeniu lub różnych zasadach zagospodarowania
— maksymalna nieprzekraczalna linia zabudowy

PRZEZNACZENIE TERENÓW

P/U teren obiektów produkcyjnych, składów i magazynów, zabudowy usługowej
EE teren infrastruktury technicznej - elektroenergetyka
KE teren komunikacji - publiczna droga ekspresowa
KL teren komunikacji - publiczna droga lokalna
KD teren komunikacji - publiczna droga dojazdowa
1 kolejny numer terenu
15 wymiarowanie

OZNACZENIA INFORMACYJNE

— linia elektroenergetyczna 220kV wraz z pasem technologicznym
— linia elektroenergetyczna 110kV wraz z pasem ochrony funkcyjnej
— zewnętrzna krawędź jezdni projektowanej drogi S-5
● budynki mieszkalne jednorodzinne

