




# ZMIANA MIEJSCOWEGO PLANU ZAGOSPODAROWANIA PRZESTRZENNEGO OBEJMUJĄCEGO TERENY ZAWARTE MIĘDZY ULICAMI WOJSKA POLSKIEGO, WODNĄ, NADBRZEŻNĄ ORAZ TEREN "STAREGO MIASTA" POŁOŻONY ZA RZEKĄ WDĄ W ŚWIECIU

RYSUNEK PLANU

SKALA 1:1000


MAPA ZASADNICZA  
obr. Świecie 0001: dz. 1377/4, 1377/5

ZALĄCZNIK NR 2 DO UCHWAŁY NR 29/18  
RADY MIEJSKIEJ W ŚWIECIU Z DNIA 6 GRUDNIA 2018R.  
ORGAN SPORZĄDZAJĄCY: BURMISTRZ ŚWIECIA

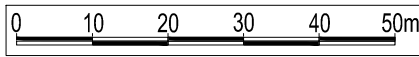

SKALA 1:1000

**GMINA ŚWIECIE** STUDIUM UWARUNKOWAŃ I KIERUNKÓW  
ZAGOSPODAROWANIA PRZESTRZENNEGO  
wyrus **KIERUNKI ZAGOSPODAROWANIA  
DLA MIASTA ŚWIECIE**

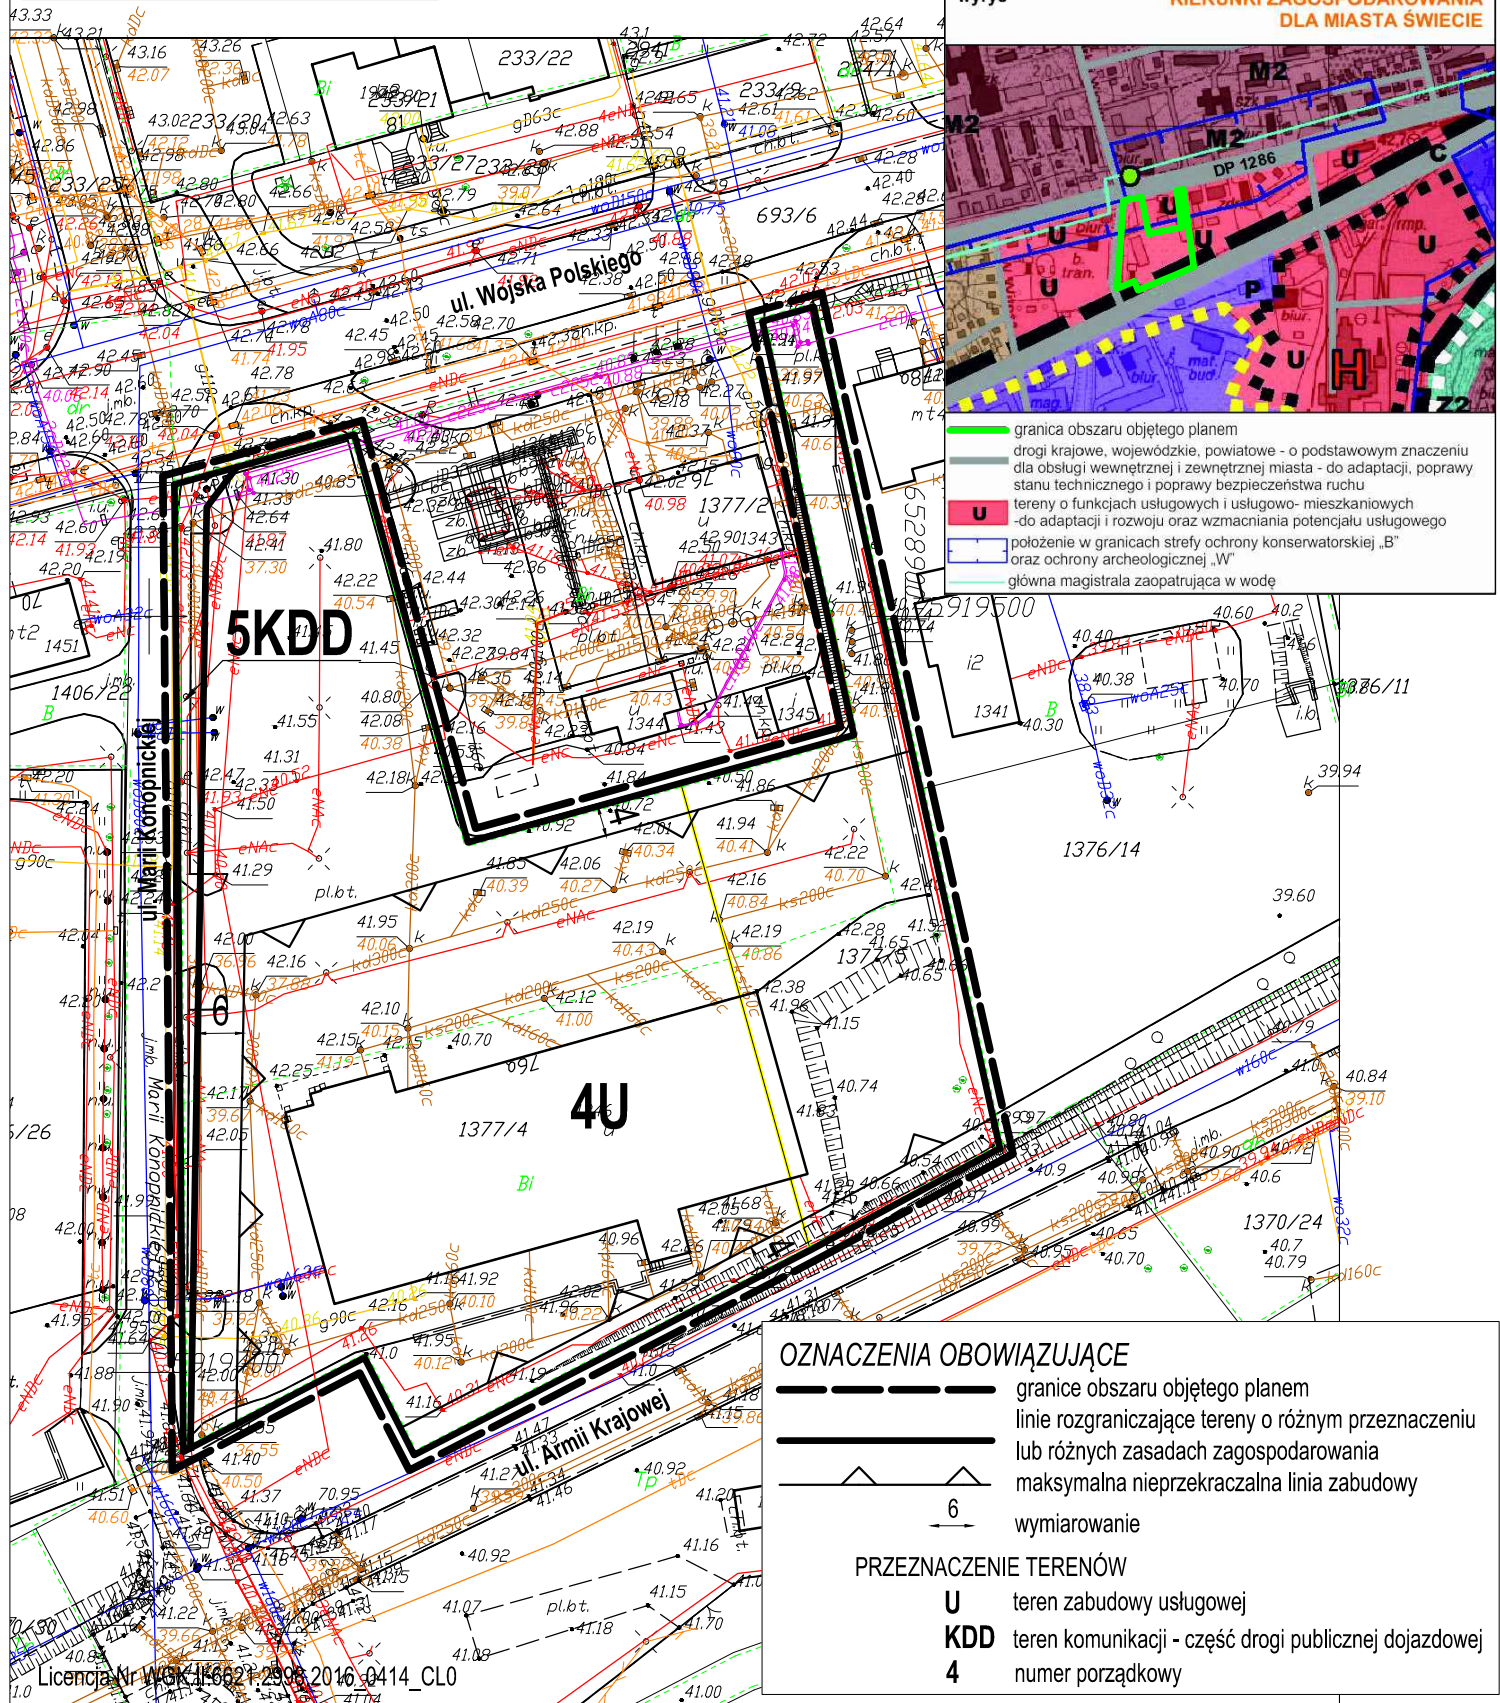

- granica obszaru objętego planem
- drogi krajowe, wojewódzkie, powiatowe - o podstawowym znaczeniu dla obsługi wewnętrznej i zewnętrznej miasta - do adaptacji, poprawy stanu technicznego i poprawy bezpieczeństwa ruchu
- tereny o funkcjach usługowych i usługowo- mieszkaniowych - do adaptacji i rozwoju oraz wzmacniania potencjału usługowego
- położenie w granicach strefy ochrony konserwatorskiej „B” oraz ochrony archeologicznej „W”
- główna magistrala zaopatrująca w wodę

- OZNACZENIA OBOWIĄZUJĄCE**
- granice obszaru objętego planem
  - linie rozgraniczające tereny o różnym przeznaczeniu lub różnych zasadach zagospodarowania
  - maksymalna nieprzekraczalna linia zabudowy
  - wymiarowanie
- PRZEZNACZENIE TERENÓW**
- U** teren zabudowy usługowej
  - KDD** teren komunikacji - część drogi publicznej dojazdowej
  - 4** numer porządkowy