

# GMINA ŚWIECIE

STUDIUM UWARUNKOWAŃ I KIERUNKÓW  
ZAGOSPODAROWANIA PRZESTRZENNEGO

wyrys

KIERUNKI ZAGOSPODAROWANIA  
DLA MIASTA ŚWIECIE



## ZMIANA MIEJSCOWEGO PLANU ZAGOSPODAROWANIA PRZESTRZENNEGO OBEJMUJĄCEGO TERENY ZAWARTE MIĘDZY ULICAMI WOJSKA POLSKIEGO, WODNA, NADBRZEŻNĄ ORAZ TEREN "STAREGO MIASTA" POŁOŻONY ZA RZEKĄ WDĄ W ŚWIECIU

RYSUNEK PLANU


SKALA 1:1000

obr. Świecie 0001  
SKALA 1:1000



ZAŁĄCZNIK NR 3 DO UCHWAŁY NR 29/18  
RADY MIEJSKIEJ W ŚWIECIU Z DNIA 6 GRUDNIA 2018R.  
ORGAN SPORZĄDZAJĄCY: BURMISTRZ ŚWIECIA

- granica obszaru objętego planem
- drogi krajowe, wojewódzkie, powiatowe - o podstawowym znaczeniu dla obsługi wewnętrznej i zewnętrznej miasta - do adaptacji, poprawy stanu technicznego i poprawy bezpieczeństwa ruchu
- tereny o funkcjach usługowych i usługowo- mieszkaniowych - do adaptacji i rozwoju oraz wzmacniania potencjału usługowego
- położenie w granicach strefy ochrony konserwatorskiej „B” oraz ochrony archeologicznej „W”
- główna magistrala zaopatrująca w wodę

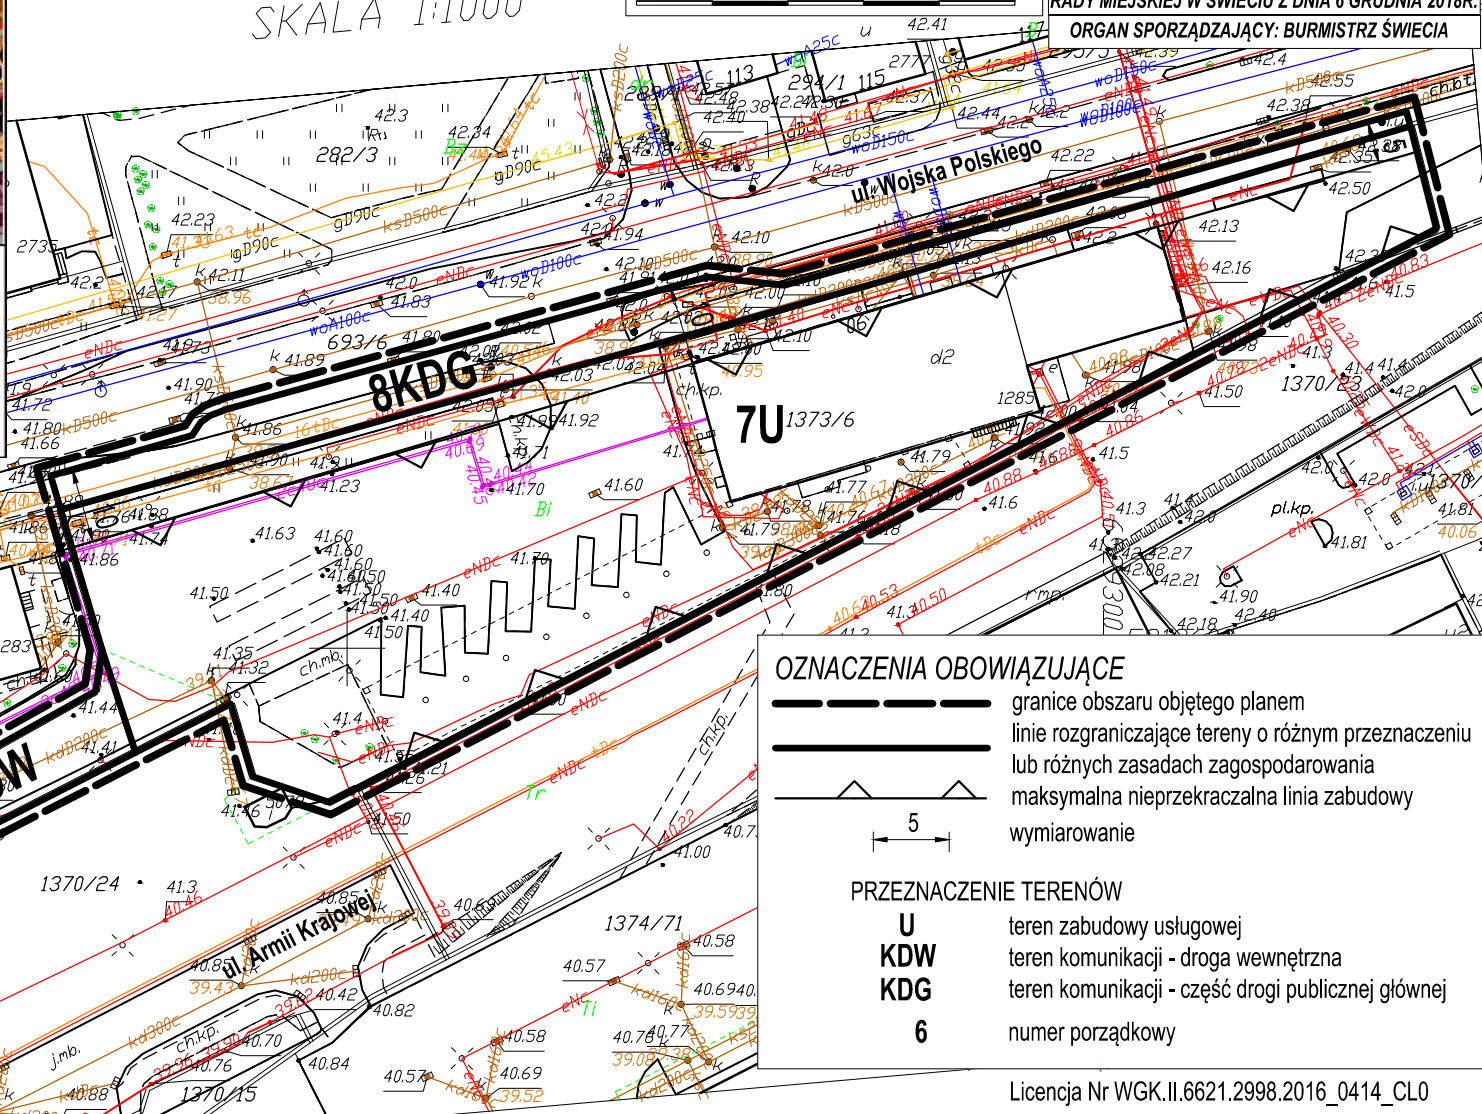

### OZNACZENIA OBOWIĄZUJĄCE

- granice obszaru objętego planem
- linie rozgraniczające tereny o różnym przeznaczeniu lub różnych zasadach zagospodarowania
- maksymalna nieprzekraczalna linia zabudowy
- wymiarowanie

### PRZEZNACZENIE TERENÓW

- U teren zabudowy usługowej
- KDW teren komunikacji - droga wewnętrzna
- KDG teren komunikacji - część drogi publicznej głównej
- 6 numer porządkowy