

# MIEJSOWY PLAN ZAGOSPODAROWANIA PRZESTRZENNEGO OBEJMUJĄCY TERENY POŁOŻONE MIĘDZY ULICAMI SPORTOWĄ, WOJSKA POLSKIEGO, JESIONOWĄ I DROGĄ EKSPRESOWĄ S5 ORAZ W MIEJSCOWOŚCIACH SULNÓWKO I KOZŁOWO, GMINA ŚWIECIE



RYSUNEK PLANU

SKALA 1:1000

ZAŁĄCZNIK NR 1 DO UCHWAŁY NR 105/19 RADY MIEJSKIEJ W ŚWIECIU Z DNIA 30 PAŹDZIERNIKA 2019R.

ORGAN SPORZĄDZAJĄCY: BURMISTRZ ŚWIECIA

ARKUSZ NR 4

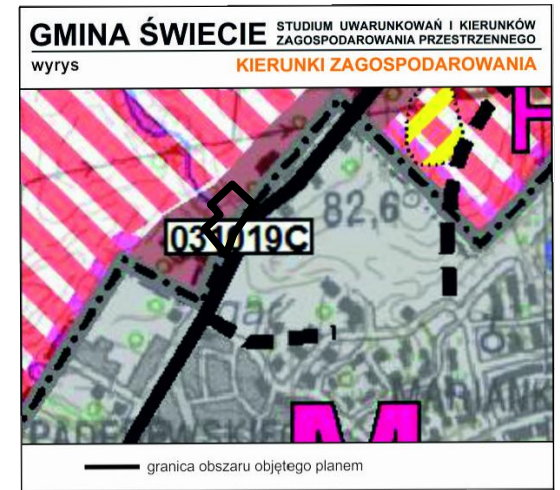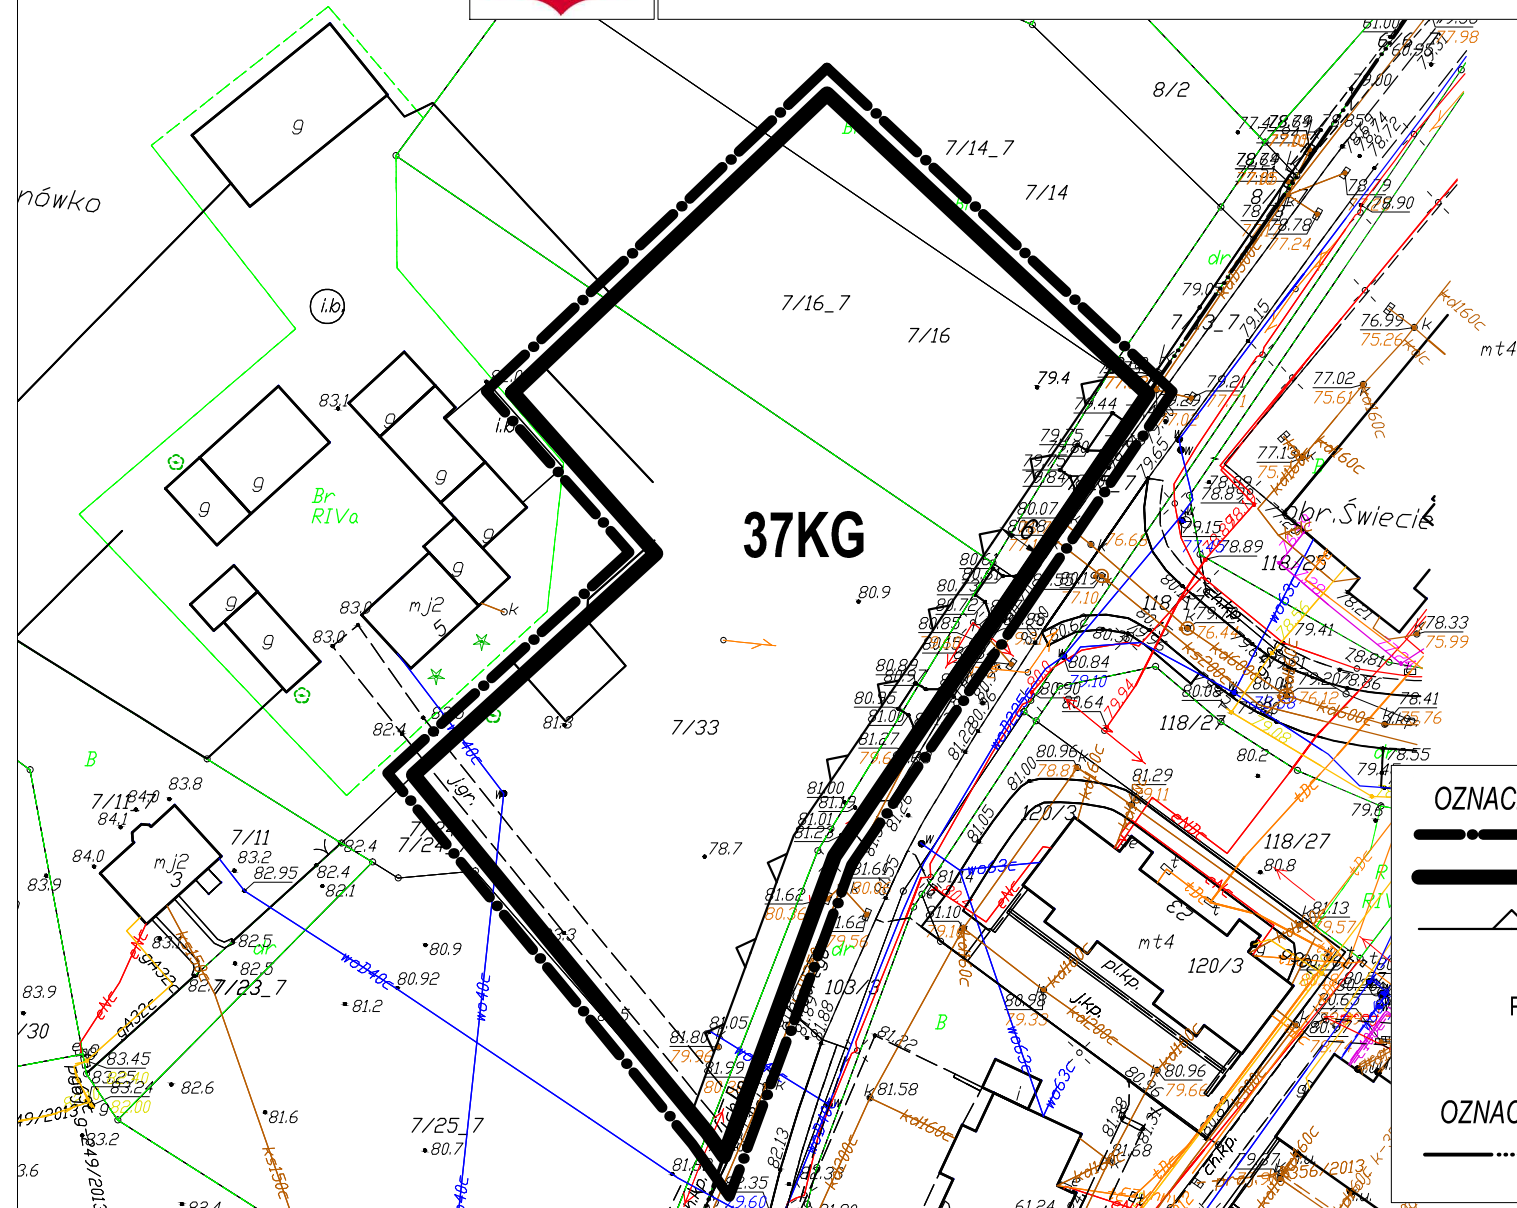

- OZNACZENIA OBOWIĄZUJĄCE**
- granice obszaru objętego planem
  - linie rozgraniczające tereny o różnym przeznaczeniu lub różnych zasadach zagospodarowania
  - maksymalna nieprzekraczalna linia zabudowy
  - wymiarowanie
- PRZEZNACZENIE TERENU**
- KG** teren zabudowy garażowej
- OZNACZENIA INFORMACYJNE**
- granica administracyjna miasta