



# MIEJSCOWY PLAN ZAGOSPODAROWANIA PRZESTRZENNEGO OBEJMUJĄCY TERENY POŁOŻONE MIĘDZY ULICAMI SPORTOWĄ, WOJSKA POLSKIEGO, JESIONOWĄ I DROGĄ EKSPRESOWĄ S5 ORAZ W MIEJSCOWOŚCIACH SULNÓWKO I KOZŁOWO, GMINA ŚWIECIE

RYSunEK PLANU



SKALA 1:1000



ZALĄCZNIK NR 1 DO UCHWAŁY NR 105/19  
RADY MIEJSKIEJ W ŚWIECIU Z DNIA 30 PAŹDZIERNIKA 2019R.

ORGAN SPORZĄDZAJĄCY: BURMISTRZ ŚWIECIA

ARKUSZ NR 10

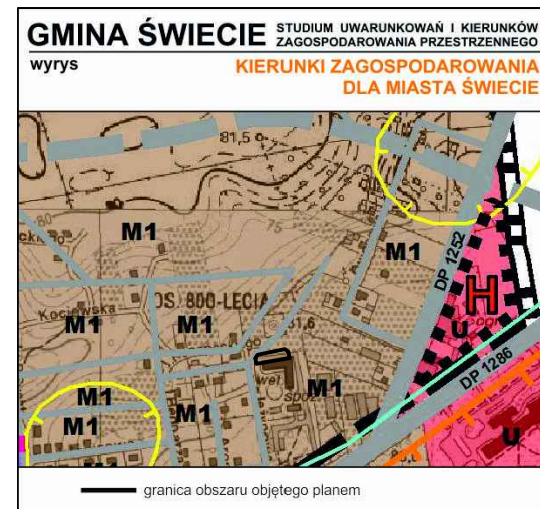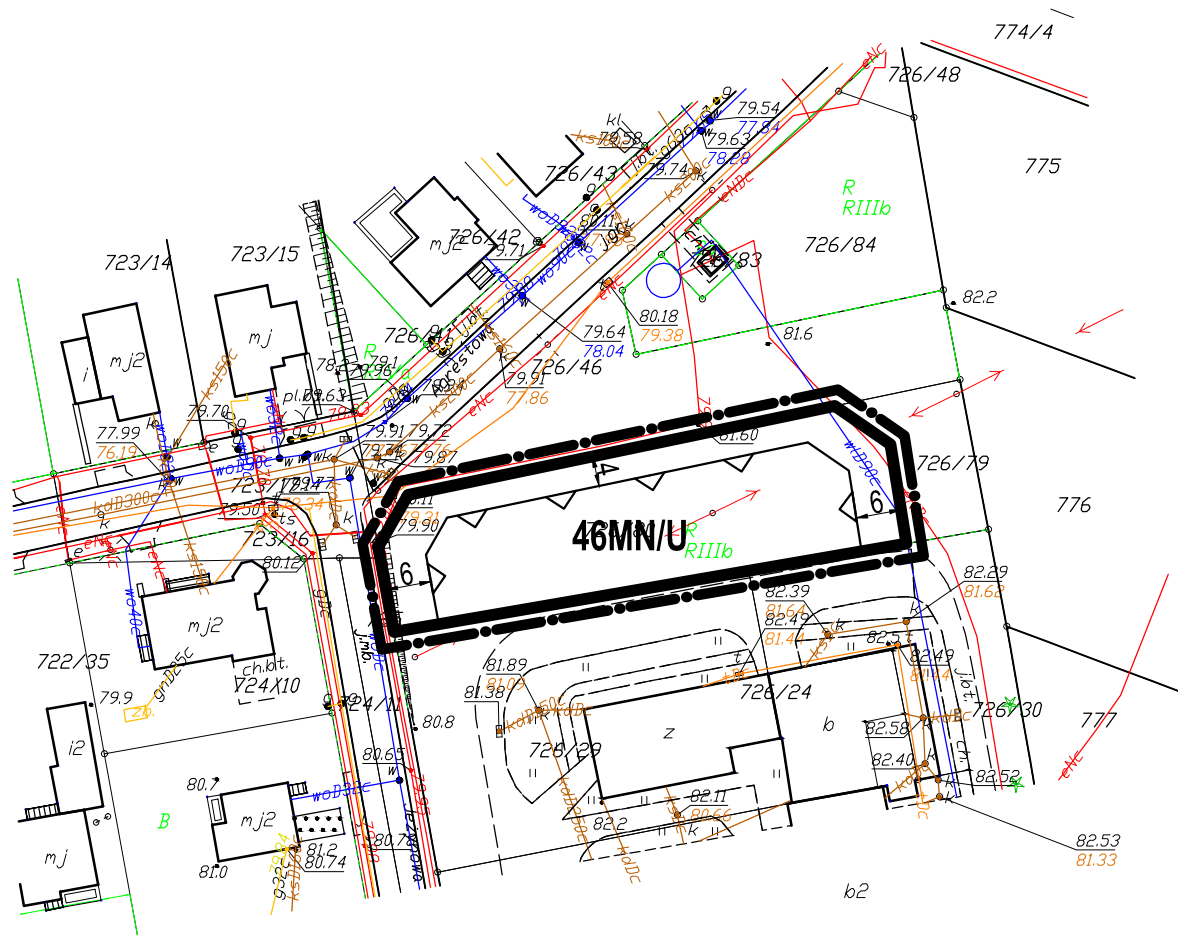

- ### OZNACZENIA OBOWIĄZUJĄCE
- granice obszaru objętego planem
  - linie rozgraniczające tereny o różnym przeznaczeniu lub różnych zasadach zagospodarowania
  - maksymalna nieprzekraczalna linia zabudowy
  - wymiarowanie
- ### PRZEZNACZENIE TERENÓW
- MN/U** teren zabudowy mieszkaniowej jednorodzinnej, zabudowy usługowej nieuciągliwej