

UCHWAŁA NR 188/20
RADY MIEJSKIEJ W ŚWIECIU

z dnia 29 października 2020 r.

w sprawie nadania nazwy ulicom położonym na terenie Sulnowa

Na podstawie art. 18 ust. 2 pkt 13 ustawy z dnia 8 marca 1990 r. o samorządzie gminnym (Dz. U. z 2020 r. poz. 713), uchwała się co następuje:

§ 1. Nadać następujące nazwy niżej wymienionym ulicom położonym na terenie Sulnowa zgodnie z mapami stanowiącymi załączniki:

- a) ul. Frezjowa – działka nr 122/13 - załącznik Nr 1,
- b) ul. Azaliowa – działki nr 842/20 i nr 11/22 – załącznik Nr 2.


§ 2. Przedłużyć ulicę zgodnie z mapą stanowiącą załącznik Nr 3:

- a) ul. Chabrowa o działki nr 10/6, nr 11/13, nr 11/9, nr 11/11, nr 53/3 cz., nr 12/5, nr 13/3, nr 6/69, nr 6/76, nr 5/17, nr 13/4, nr 53/4, nr 1/22, nr 1/24, nr 1/28 i nr 1/26.

§ 3. Wykonanie uchwały powierza się Burmistrzowi Świecia.

§ 4. Uchwała wchodzi w życie po upływie 14 dni od dnia ogłoszenia w Dzienniku Urzędowym Województwa Kujawsko-Pomorskiego.


**Przewodniczący Rady
Miejskiej**

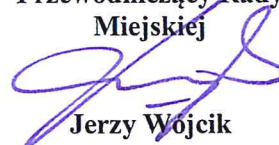
Jerzy Wojcik

Starosta Świecki

MAPA EWIDENCJI GRUNTÓW
obr. Sulnowo 0019, ark. 2: dz. 122/13
SKALA 1:2000

Załącznik Nr 1
do Uchwały Nr 188/20
Rady Miejskiej w Świeciu
z dnia 29 października 2020 r.

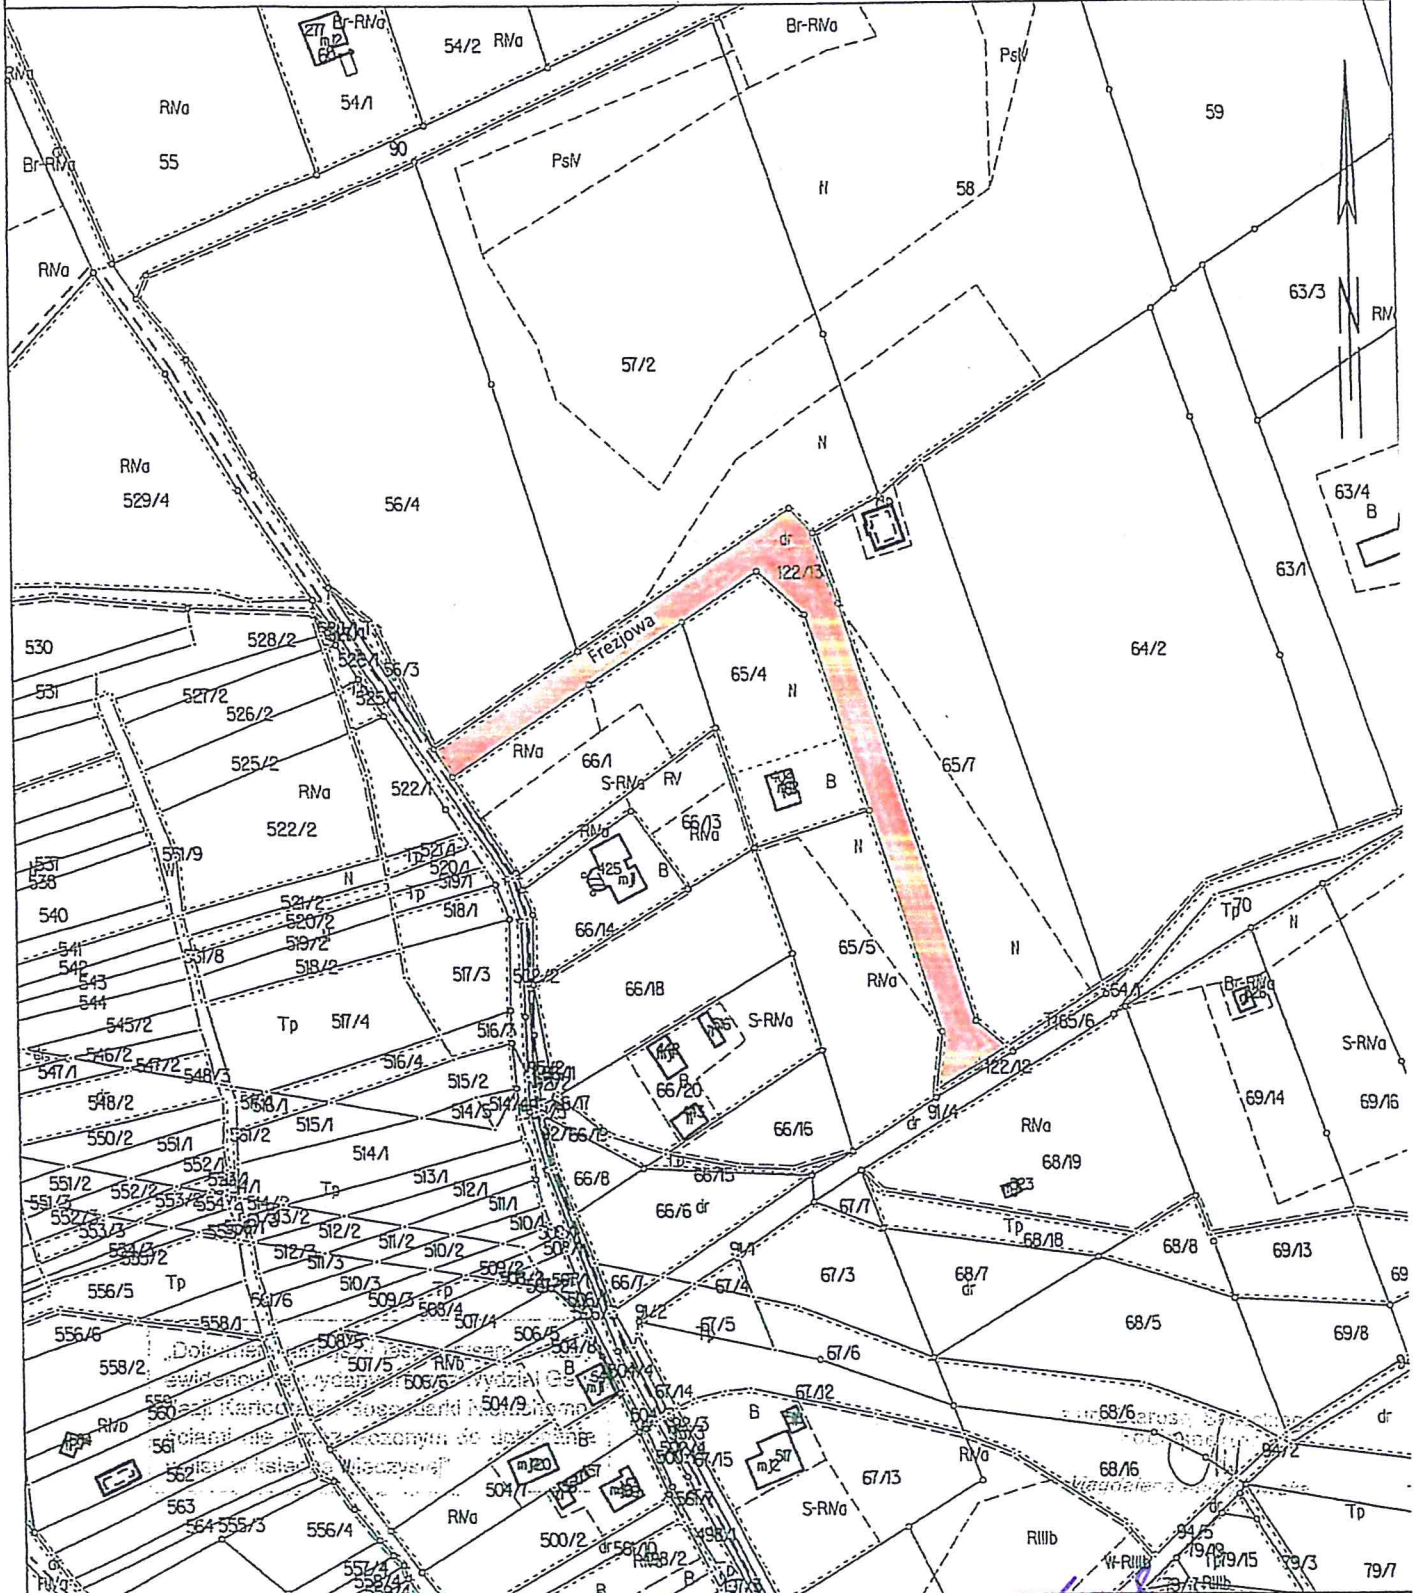

Przewodniczący Rady Miejskiej
w Świeciu
[Signature]
Teresa Wójcik

Starosta Świecki

MAPA EWIDENCJI GRUNTÓW
obr. Sulnowo 0019, ark. 1: dz. 11/22, 842/20
SKALA 1:2000

Załącznik Nr 2
do Uchwały Nr 188/20
Rady Miejskiej w Świeciu
z dnia 29 października 2020 r.




Przewodniczący Rady Miejskiej
w Świeciu
Jerzy Wójcik

z up. Starosta Powiatu
Magdalena Andrykowska

Województwo: kujawsko-pomorskie
Jednostka ewidencyjna: 04409_5, Świecie
Obręb: 0019, Sulnowo
Arkusz: 1
Działka:

Załącznik Nr 3
do Uchwały Nr 188/20
Rady Miejskiej w Świeciu
z dnia 28 października 2020 r.

MAPA EWIDENCJI GRUNTÓW
obr. Sulnowo 0019, ark. I: dz. 1/22, 1/24, 1/26, 1/28, 5/7, 6/69, 6/76, 10/6, 11/9, 11/11, 11/13, 12/5, 13/3, 13/4, 53/3, 53/4
SKALA 1:4000

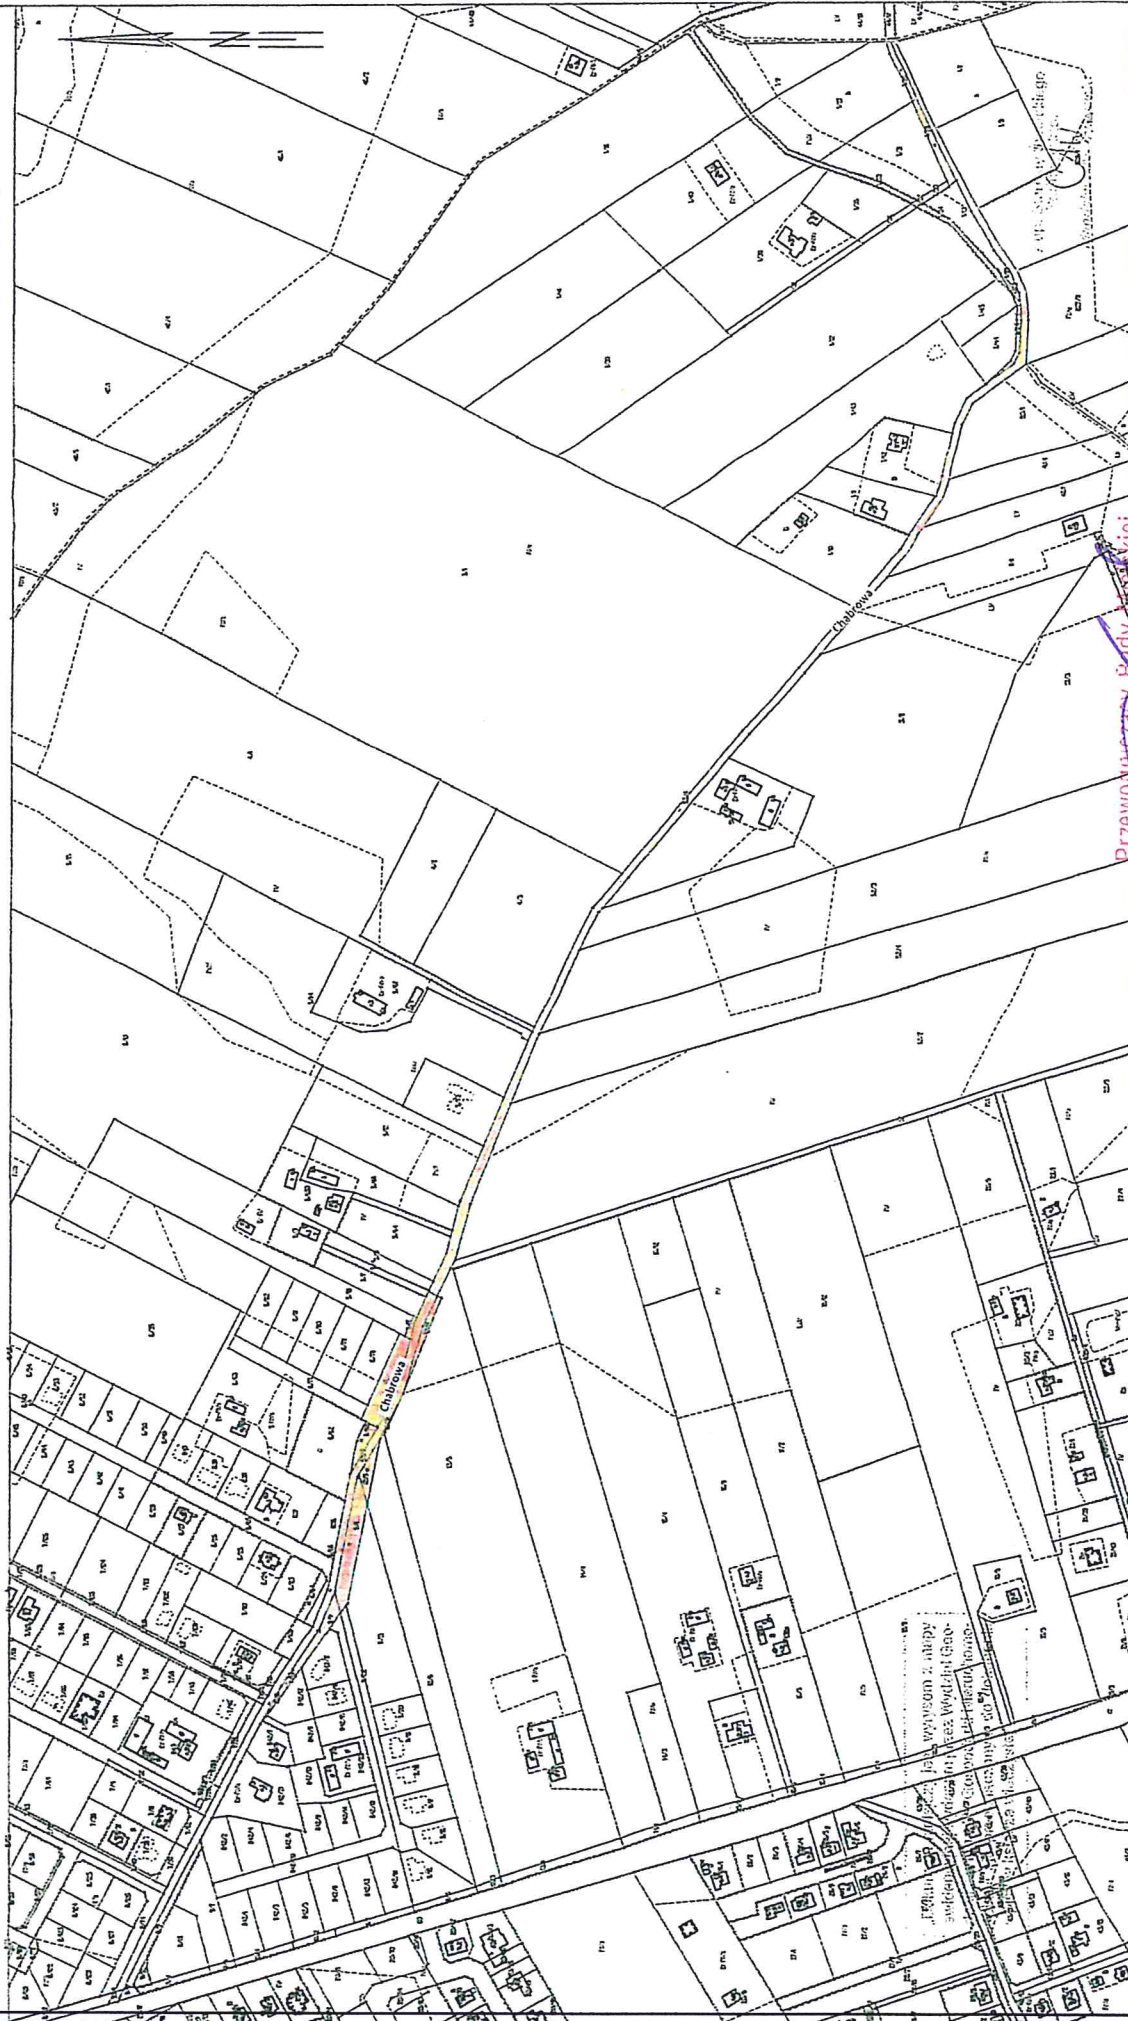


Przewodniczący Rady Miejskiej
w Świeciu
Jerzy Wójcik

14.6.2020r. 12:22

UZASADNIENIE

Rozwój budownictwa mieszkaniowego i usługowego na terenie Sulnowa oraz budowa infrastruktury technicznej towarzyszącej ww. budownictwu wymaga nadania nazwy kolejnym ulicom lub przedłużenia ulic już istniejących.

Przewodniczący Rady Miejskiej
w Świeciu

Jerzy Wojcik

