

**UCHWAŁA NR 189/20
RADY MIEJSKIEJ W ŚWIECIU**

z dnia 29 października 2020 r.

w sprawie nadania nazwy ulicom położonym na terenie miasta Świecia

Na podstawie art. 18 ust. 2 pkt 13 ustawy z dnia 8 marca 1990 r. o samorządzie gminnym (Dz. U. z 2020 r. poz. 713), uchwała się co następuje:

§ 1. Nadać następującą nazwę niżej wymienionej ulicy położonej na terenie miasta Świecia zgodnie z mapą stanowiącą załącznik Nr 1:

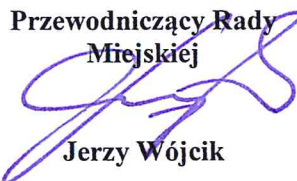
a) ul. Skrajna – działki nr 864/21, nr 861/5, nr 861/6, nr 864/24.

§ 2. Przedłużyć ulicę:

a) ul. Kazimierza Wielkiego o działki nr 241/5, nr 242/11 i nr 242/13 – załącznik Nr 2.

§ 3. Wykonanie uchwały powierza się Burmistrzowi Świecia.

§ 4. Uchwała wchodzi w życie po upływie 14 dni od dnia ogłoszenia w Dzienniku Urzędowym Województwa Kujawsko-Pomorskiego.

**Przewodniczący Rady
Miejskiej**

Jerzy Wójcik

Starosta Świecki

MAPA EWIDENCJI GRUNTÓW
obr. Świecie 0001: dz. 861/5, 861/6, 864/21, 864/24
SKALA 1:2000

Załącznik Nr 1
do Uchwały Nr 189/20
Rady Miejskiej w Świeciu
z dnia 29 października 2020 r.



Świecie dn. 25.09.2020
Sporządziła/wydruk: Magdalena Andrykowska

K.s. Zaima 01.16/2020

Przewodniczący Rady Miejskiej
w Świeciu

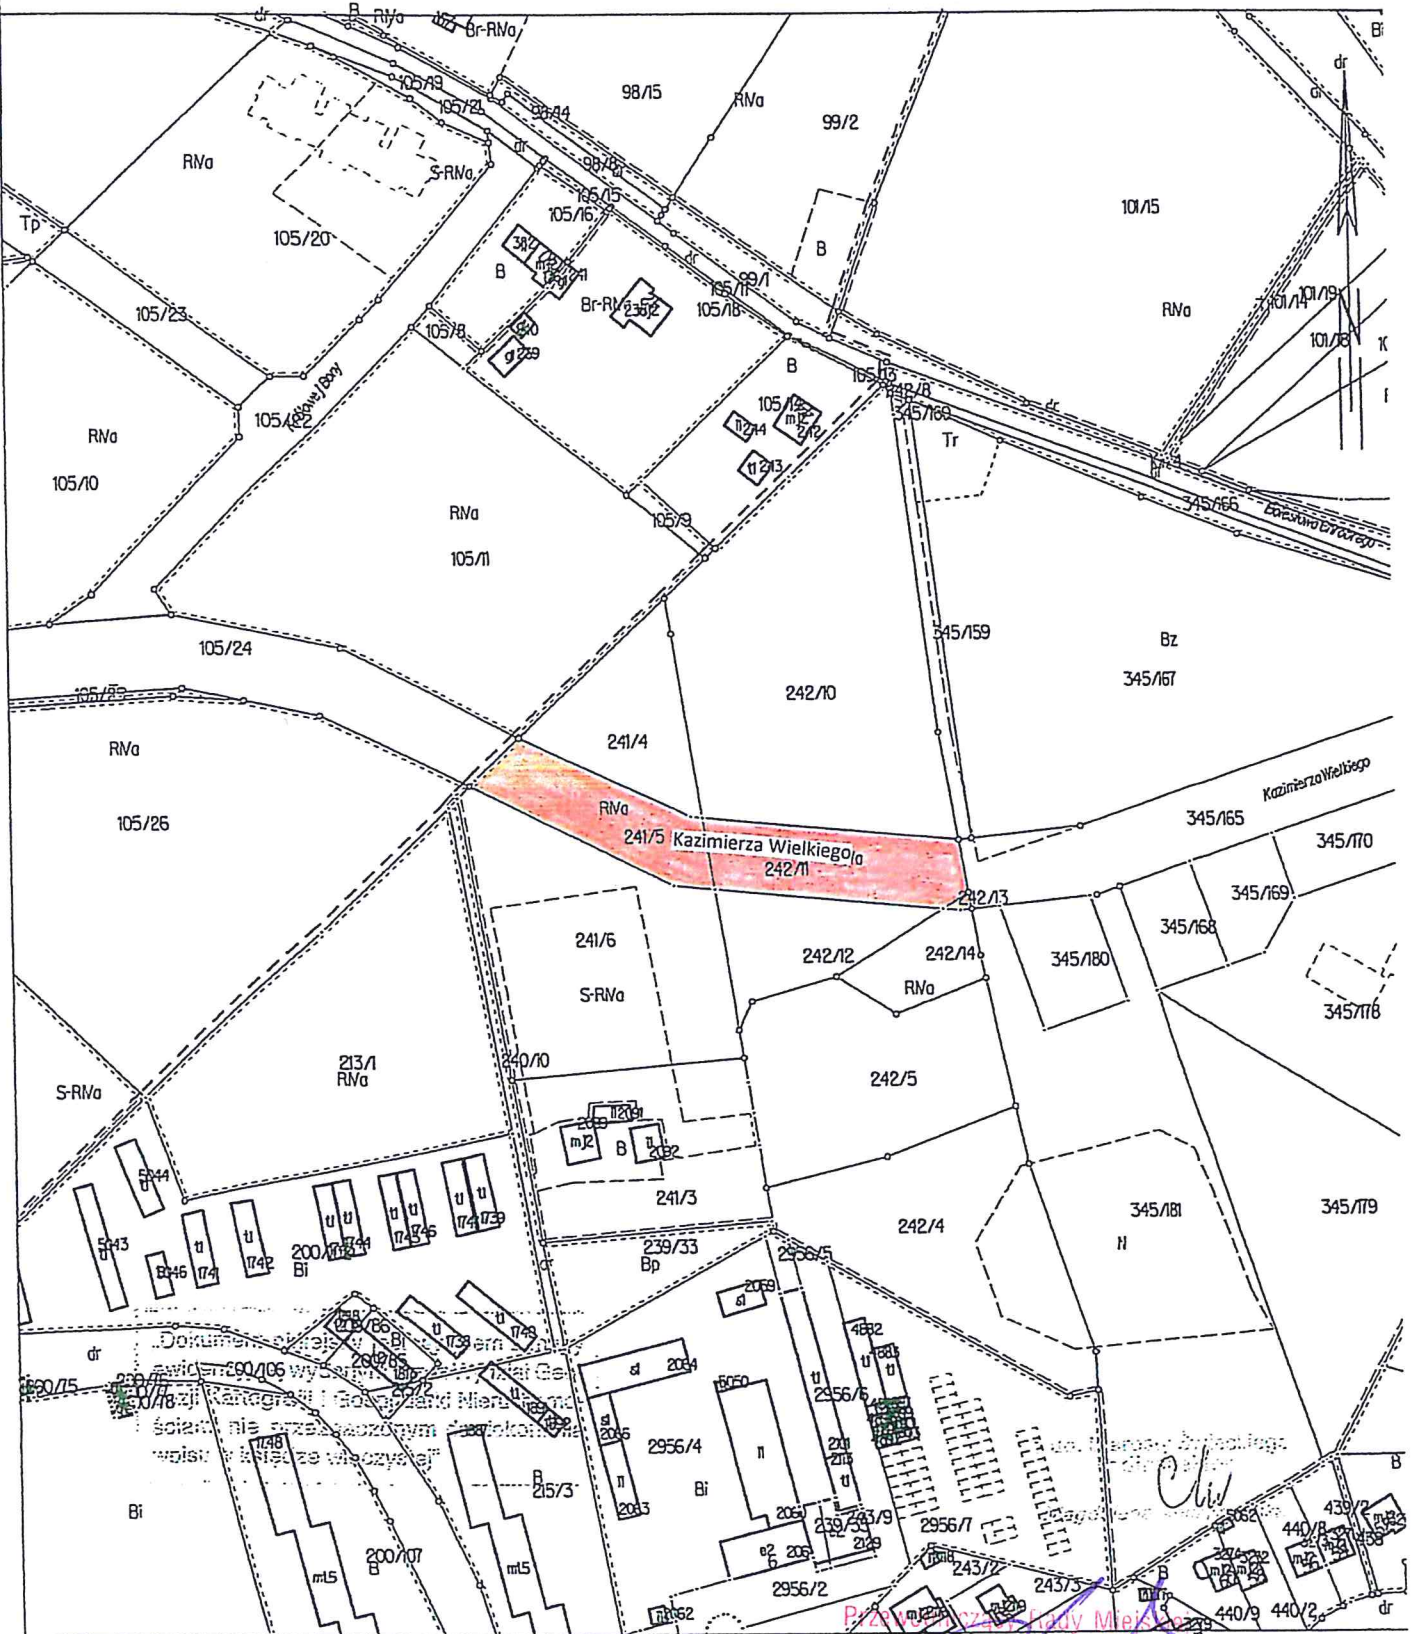
Janusz Wojcik

Starosta Świecki

MAPA EWIDENCJI GRUNTÓW
obr. Świecie 0001: dz. 241/5, 242/11

SKALA 1:2000

Załącznik Nr 2
do Uchwały Nr 189/20
Rady Miejskiej w Świeciu
z dnia 29 października 2020 r.



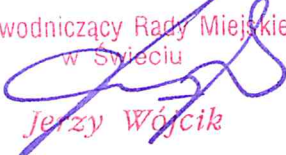
Świecie dn. 25.09.2020
Sporządziła wydruk: Magdalena Andrykowska

Ks. zarz. 3416 / 2020

Chw
Rada Miejska w Świeciu
Jeszy Wójcik

UZASADNIENIE

Rozwój budownictwa mieszkaniowego i usługowego na terenie Świecia oraz budowa infrastruktury technicznej towarzyszącej ww. budownictwu wymaga nadania nazwy kolejnym ulicom lub przedłużenia ulic już istniejących.

Przewodniczący Rady Miejskiej
w Świeciu

Jerzy Wójcik