

UCHWAŁA NR 190/20
RADY MIEJSKIEJ W ŚWIECIU

z dnia 29 października 2020 r.

w sprawie przystąpienia do sporządzenia miejscowego planu zagospodarowania przestrzennego dla terenu położonego pomiędzy ulicami Petelskiego i Nadbrzeżną oraz ulicami Krótką, Wojska Polskiego i rzeką Wdą w Świeciu


Na podstawie art. 18 ust. 2 pkt 5 ustawy z dnia 8 marca 1990 r. o samorządzie gminnym (Dz. U. z 2020 r. poz. 713) oraz art. 14 ust. 1 ustawy z dnia 27 marca 2003 r. o planowaniu i zagospodarowaniu przestrzennym (Dz. U. z 2020 r. poz. 293, 1086 i 471), uchwala się, co następuje:

§ 1. Przystąpić do sporządzenia miejscowego planu zagospodarowania przestrzennego dla terenu położonego pomiędzy ulicami Petelskiego i Nadbrzeżną oraz ulicami Krótką, Wojska Polskiego i rzeką Wdą w Świeciu w zakresie określonym na załącznikach Nr 1 i Nr 2 do niniejszej uchwały.

§ 2. Wykonanie uchwały powierza się Burmistrzowi Świecia.

§ 3. Uchwała wchodzi w życie z dniem podjęcia.

Przewodniczący Rady Miejskiej

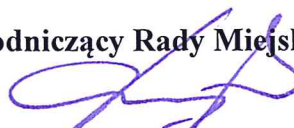

Jerzy Wójcik


UZASADNIENIE

Zgodnie z art. 32 ust. 1 ustawy z dnia 27 marca 2003 r. o planowaniu i zagospodarowaniu przestrzennym (Dz. U. z 2020 r. poz. 293 z późn. zm.) w celu oceny aktualności studium i planów miejscowych wójt, burmistrz albo prezydent miasta dokonuje analizy zmian w zagospodarowaniu przestrzennym gminy, ocenia postępy w opracowywaniu planów miejscowych i opracowuje wieloletnie programy ich sporządzania w nawiązaniu do ustaleń studium, z uwzględnieniem decyzji zamieszczonych w rejestrach, o których mowa w art. 57 ust. 1-3 i art. 67, oraz wniosków w sprawie sporządzenia lub zmiany planu miejscowego.


Na tę okoliczność zostało podjęte Zarządzenie Nr 658/20 Burmistrza Świecia z dnia 9 października 2020 r. w sprawie wieloletniego programu sporządzania miejscowych planów zagospodarowania przestrzennego w gminie Świecie. W załączniku nr 1 do ww. zarządzenia zostały określone tereny przewidziane do sporządzania miejscowych planów zagospodarowania przestrzennego na lata 2019 – 2021. Zgodnie z ww. załącznikiem opracowanie częściowej zmiany miejscowego planu zagospodarowania przestrzennego obejmującego tereny zawarte między ulicami Wojska Polskiego, Wodną, Nadbrzeżną oraz teren „Starego Miasta” położony za rzeką Wdą w Świeciu przewidziano na lata 2020 – 2021.

Aby umożliwić realizację planowanej inwestycji, budowę nowej siedziby Komendy Powiatowej Policji w Świeciu, na terenie określonym na załączniku Nr 1 do niniejszej uchwały niezbędnym staje się dokonanie korekty w obowiązującym planie.

Mając powyższe argumenty na uwadze podjęcie niniejszej uchwały jest uzasadnione.

Przewodniczący Rady Miejskiej
w Świeciu

Jerzy Wojcik

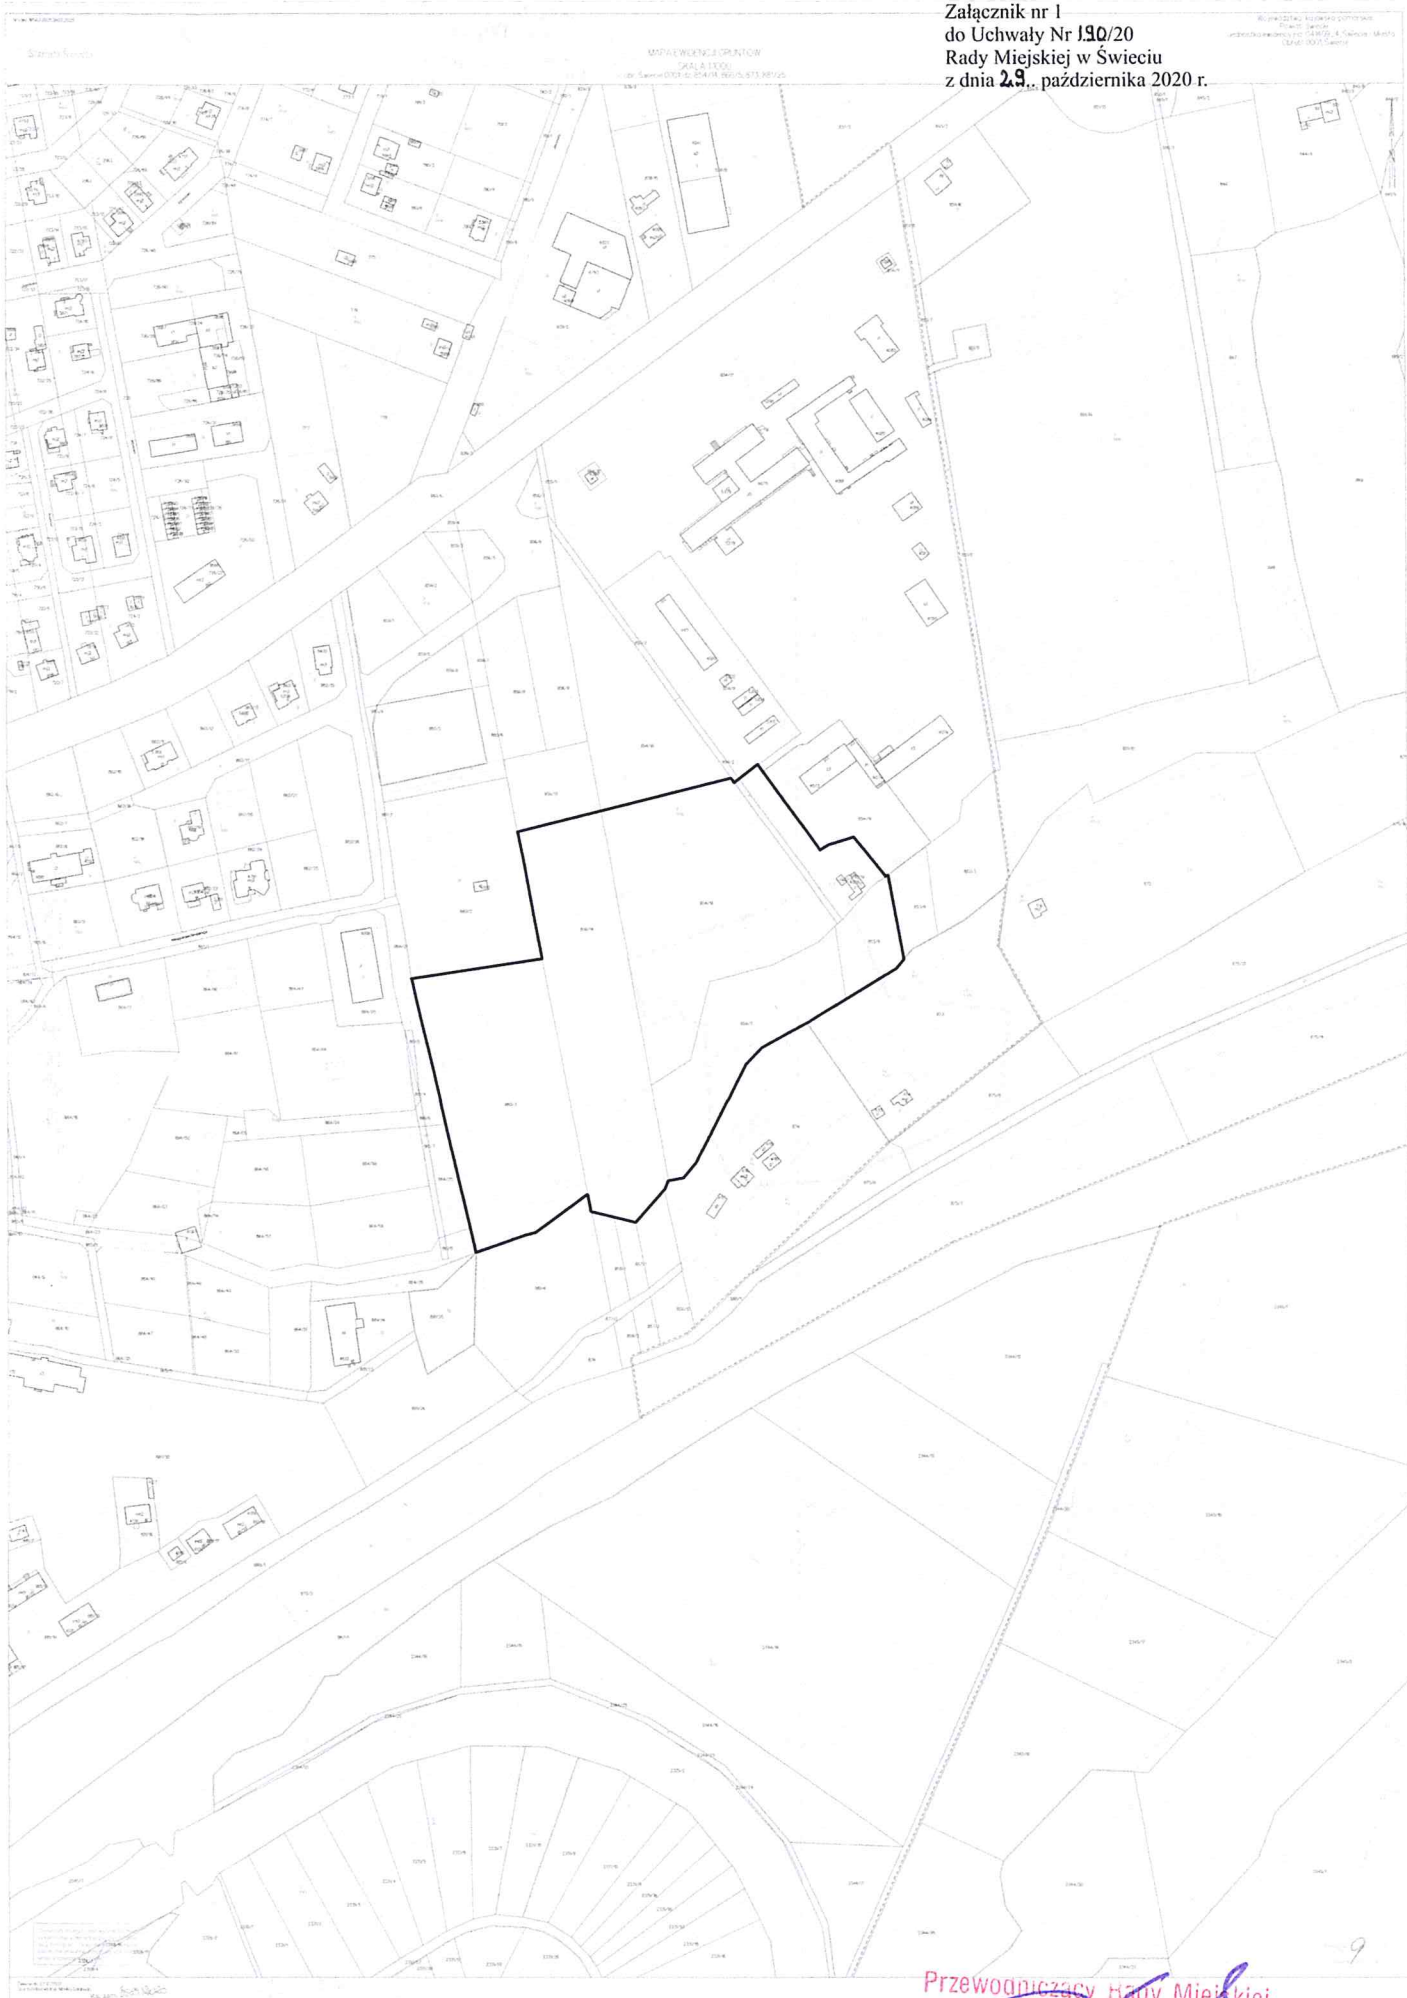Załącznik nr 1
do Uchwały Nr 190/20
Rady Miejskiej w Świeciu
z dnia 29. października 2020 r.



Przewodniczący Rady Miejskiej
w Świeciu
Jerzy Wójcik

Załącznik nr 2
do Uchwały Nr 190/20
Rady Miejskiej w Świeciu
z dnia 29 października 2020 r.

Skala 1:500
Dokumentacja techniczna
z dnia 29 października 2020 r.

MPIA ŚWIĘCIE
SKALA 1:500
ul. Piłsudskiego 100, 85-200 Świecie, tel. 22 735 14



Przewodniczący Rady Miejskiej
w Świeciu

Jerzy Wojcik