


**ZAŁĄCZNIK NR 1**  
**Do uchwały Rady Miejskiej w Świeciu**  
**Nr...../2008**  
**Z dnia.....**

- PODZIAŁKA -

0      50      100      150 m

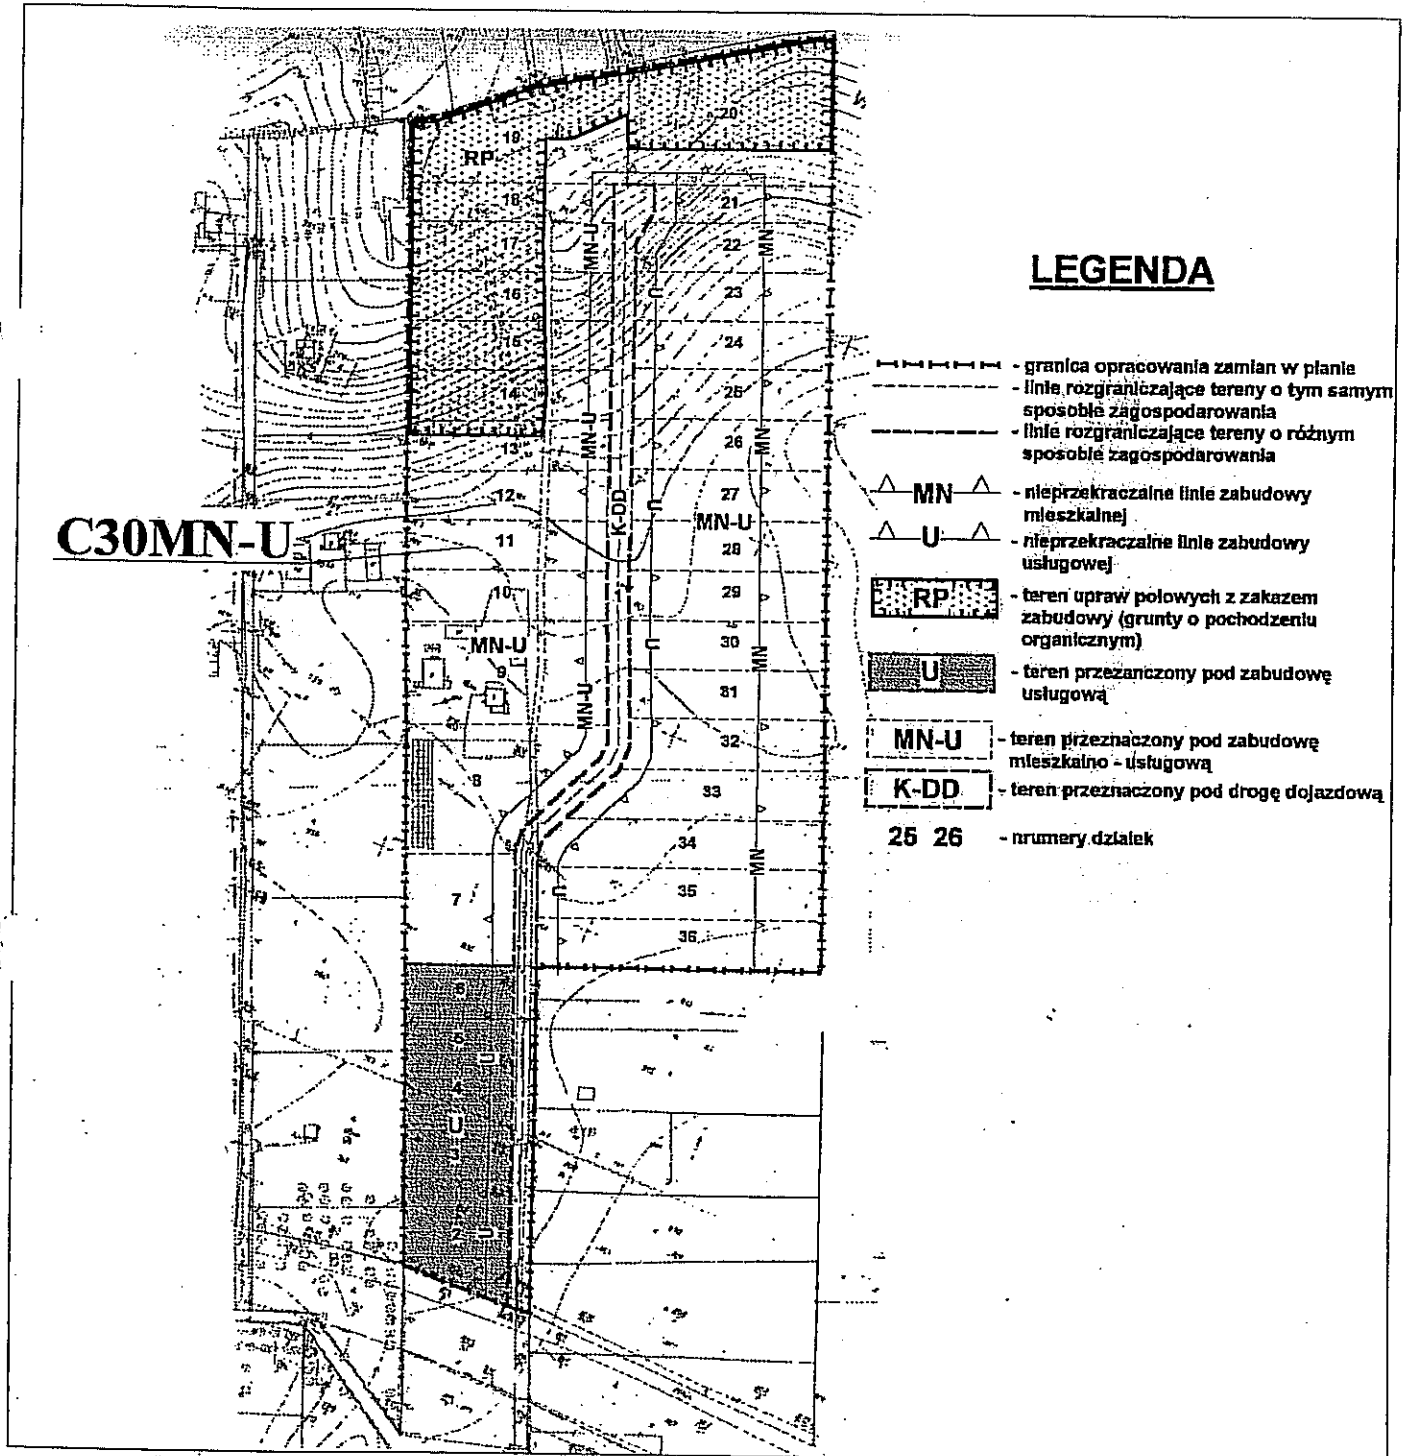

**LEGENDA**

- - granica opracowania zamian w planie
- - - - - linie rozgraniczające tereny o tym samym sposobie zagospodarowania
- - - - - linie rozgraniczające tereny o różnym sposobie zagospodarowania
- △ MN △ - nieprzekraczalne linie zabudowy mieszkalnej
- △ U △ - nieprzekraczalne linie zabudowy usługowej
- RP - teren upraw polowych z zakazem zabudowy (grunty o pochodzeniu organicznym)
- U - teren przeznaczony pod zabudowę usługową
- MN-U - teren przeznaczony pod zabudowę mieszkalno - usługową
- K-DD - teren przeznaczony pod drogę dojazdową
- 25 26 - numery działek

**Organ Sporządzający:**  
**ZARZĄD MIEJSKI W ŚWIECIU**

**Jednostka Projektowa:**  
**PROJEKTOWO-DORADCZE BIURO**  
**ARCHITEKTONICZNO-URBANISTYCZNE**  
**>>PROJ-PLAN<< s.c.**

**gen.projektant - mgr inż. arch. Tadeusz Krepki**  
**Uprawnienia urbanistyczne**  
**Nr ewid. 911/89**

**opracował - tech. bud. Piotr Piechocki**  
**tech. bud. Krzysztof Gross**