


Załącznik nr 5
do uchwały Nr 227/21
Rady Miejskiej w Świeciu
z dnia 4 lutego 2021 r

MAPA EVIDENCJI GRUNTOW
SKALA 1:5000

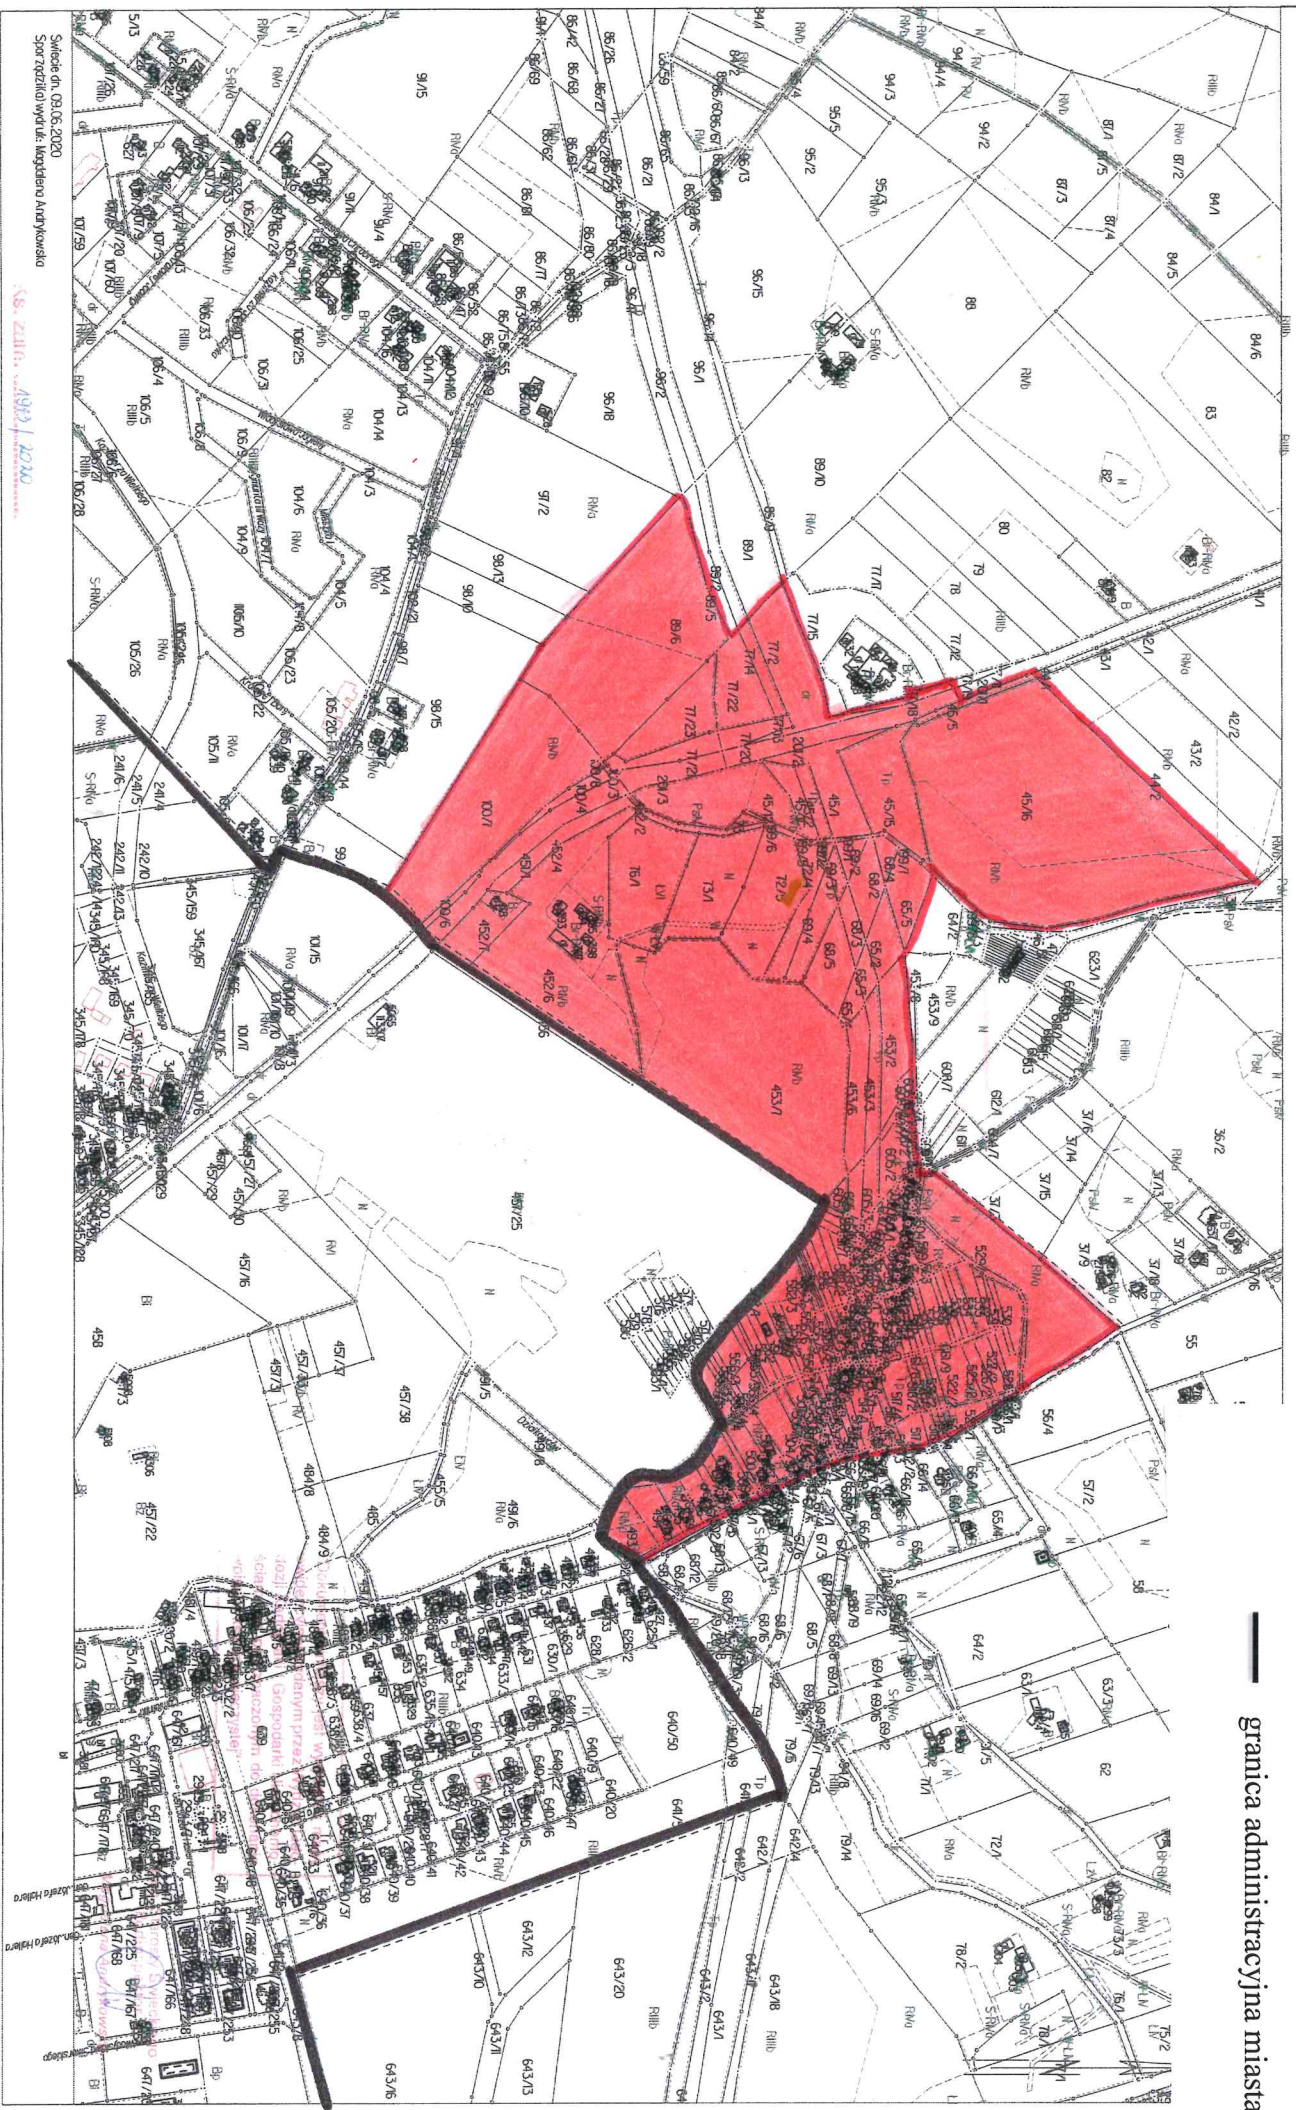

teren Sulnówka proponowany
do włączenia w granice miasta



granica administracyjna miasta

Legenda: