


ZMIANY MIEJSCOWEGO PLANU OGÓLNEGO ZAGOSPODAROWANIA PRZESTRZENNEGO WSI SWIECIE
MIEJSCOWE PLANY ZAGOSPODAROWANIA PRZESTRZENNEGO TERENÓW W POLSKIM KONOPACIE I W KOZŁOWIE: A36PUS, A42MN, A43PU, A44PE, A45PU, A46

Załącznik „A”

Uchwały Rady Miejskiej Nr 163108 z dnia 26. czerwca 2008 r.

SZKICEM NR 1 DO UCHWAŁY NR RADI MIEJSKIEJ W SWIECIU Z DNI

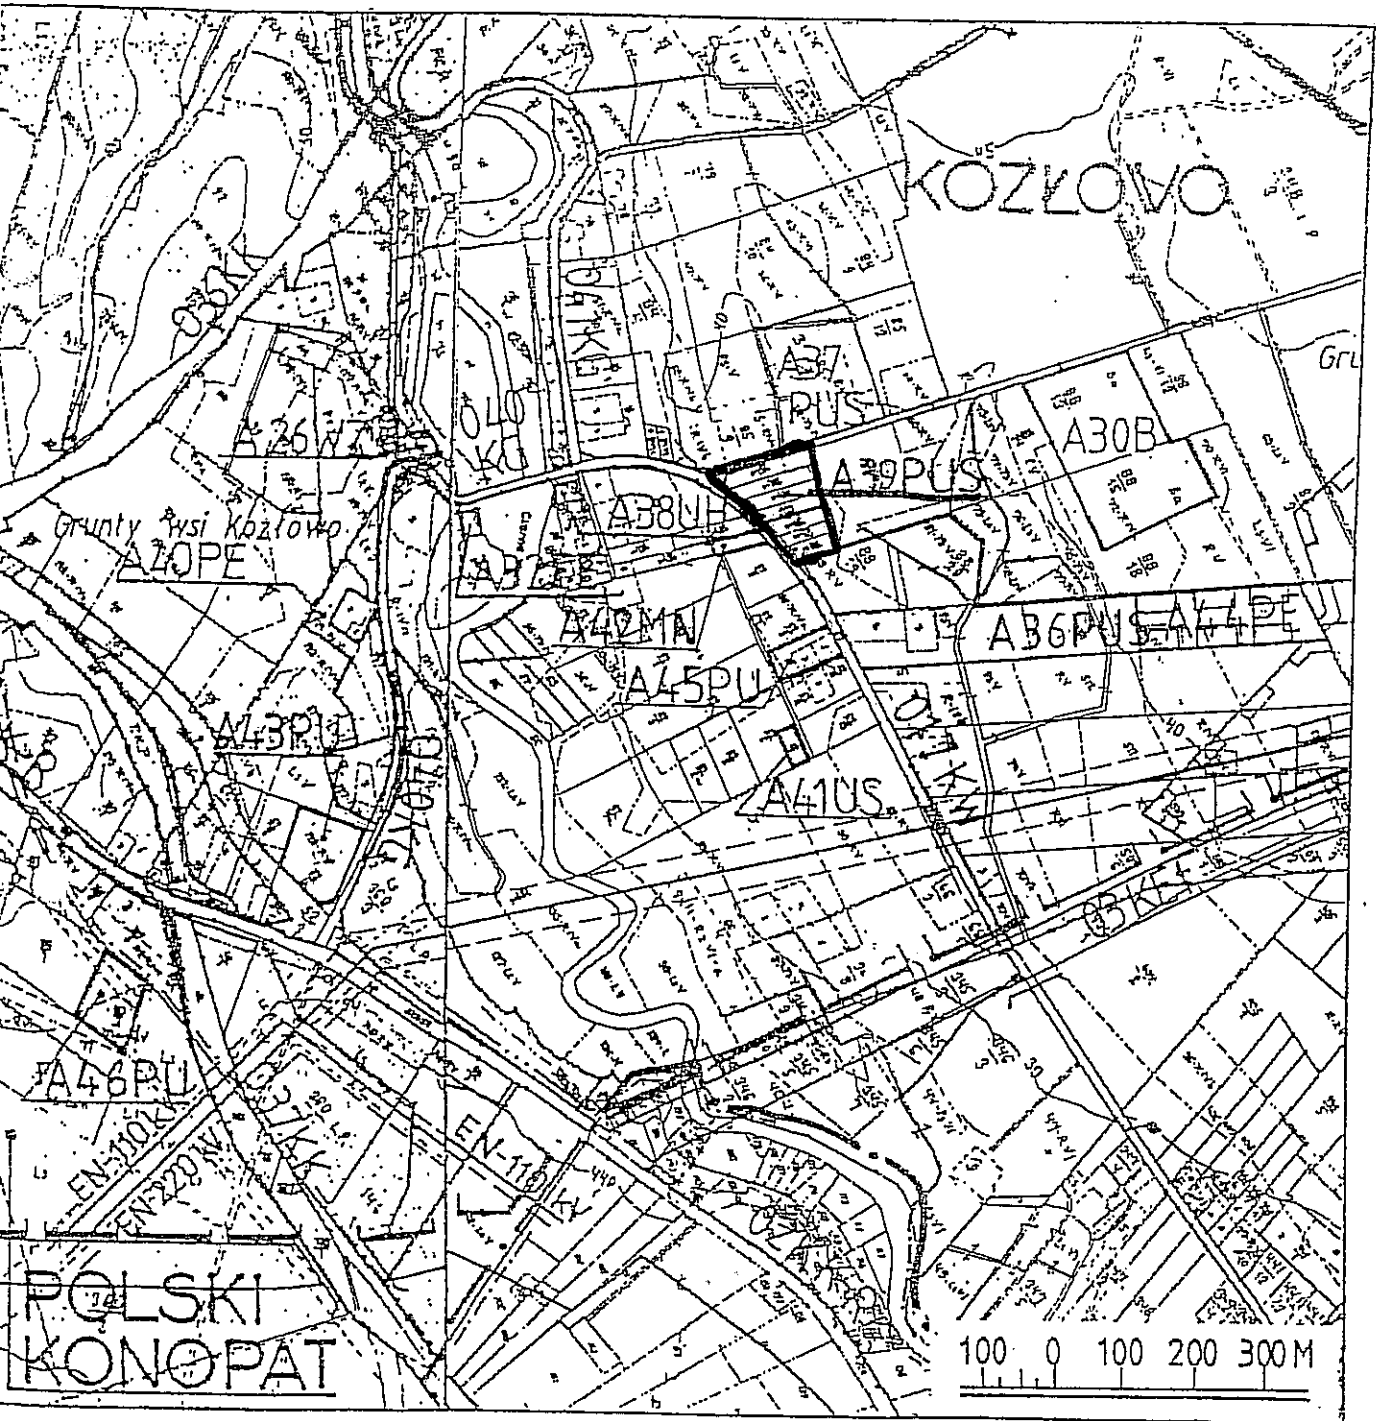

Przewodniczący Rady Miejskiej w Świeciu
Jerzy Wojcik