


Załącznik nr 1
do Uchwały Nr 166/08
Rady Miejskiej w Świeciu
z dnia 24 lipca 2008 r.

MIEJSCOWY PLAN ZAGOSPODAROWANIA PRZESTRZENNEGO DZIAŁKI NR 789 POŁOŻONEJ W ŚWIECIU PRZY UL. MIODOWEJ

Załącznik nr 1 do Uchwały Nr 37/02
Rady Miejskiej w Świeciu z dnia 17 grudnia 2002 r.

SKALA 1:1000

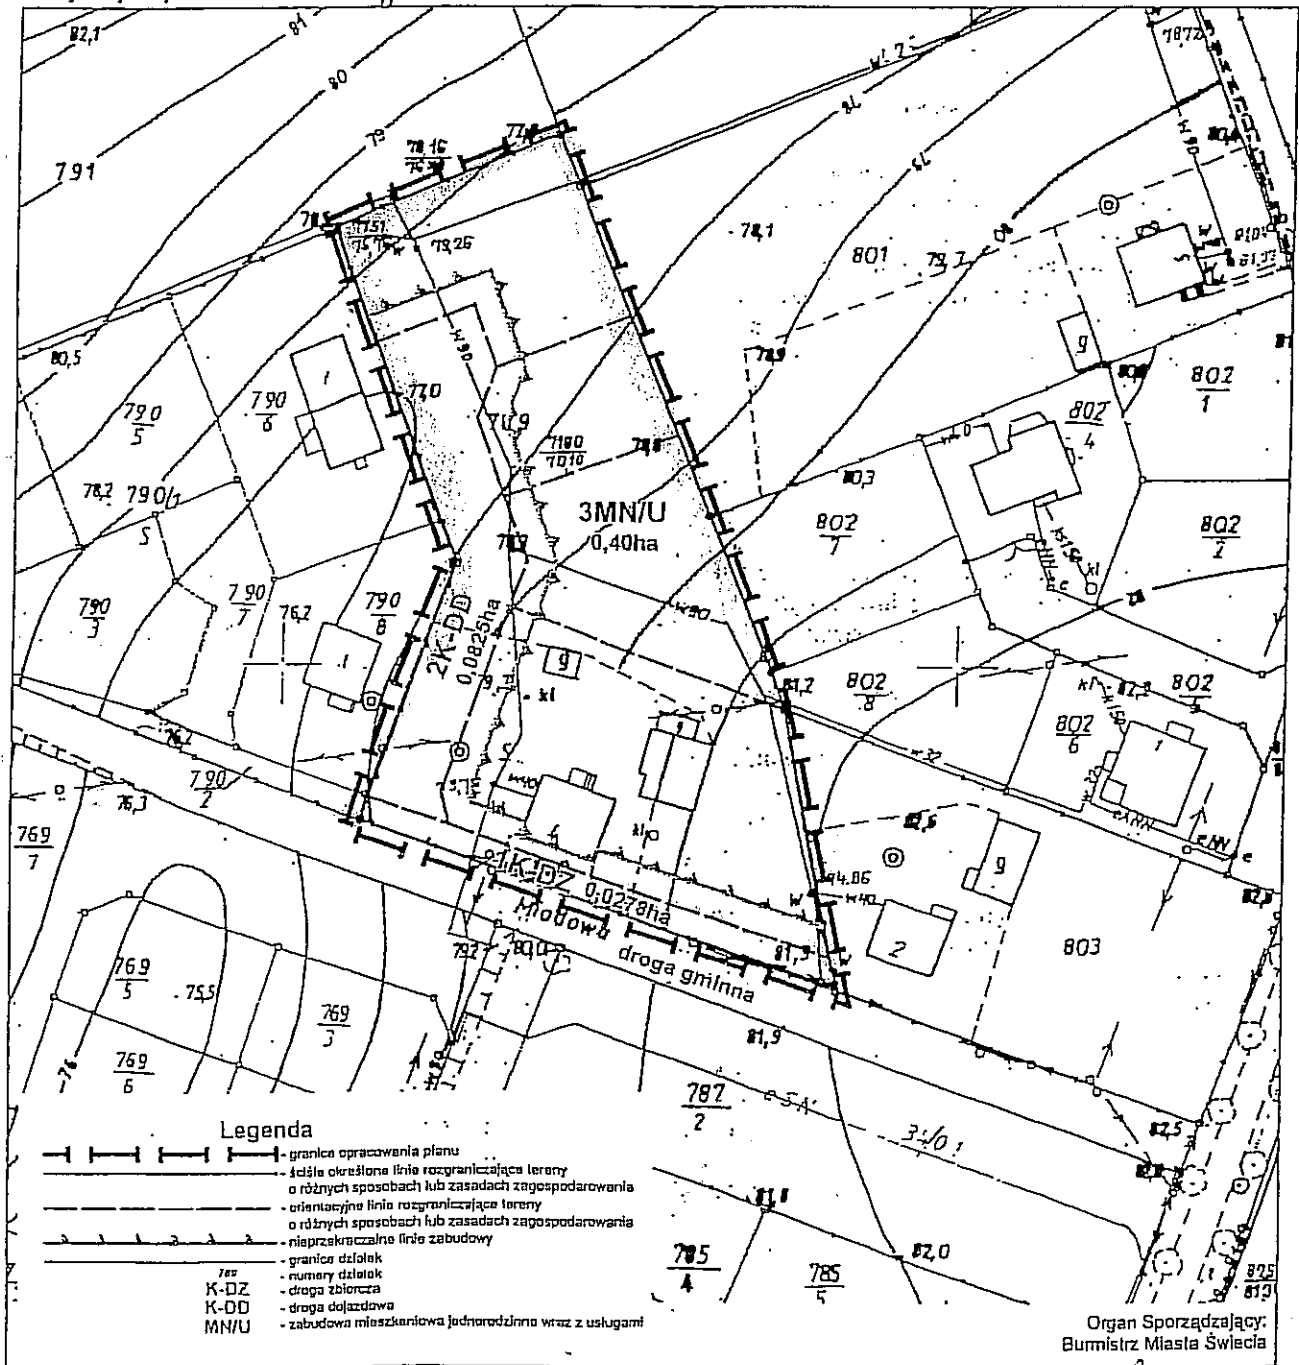

Przewodniczący Rady Miejskiej

w Świeciu
Jerzy Woicki