


ZMIANA STUDIUM UWARUNKOWAŃ I KIERUNKÓW ZAGOSPODAROWANIA PRZESTRZENNEGO GMINY ŚWIECIE SKALA 1 : 5 000

ZAŁĄCZNIK NR 2a
DO UCHWAŁY NR
RADY MIEJSKIEJ W ŚWIECIU
Z DNIA

Starosta Świecki

MAPA EWIDENCJI GRUNTÓW
obr. Dworzysko 0005, ark. 2: dz. 32/2
SKALA 1:5000

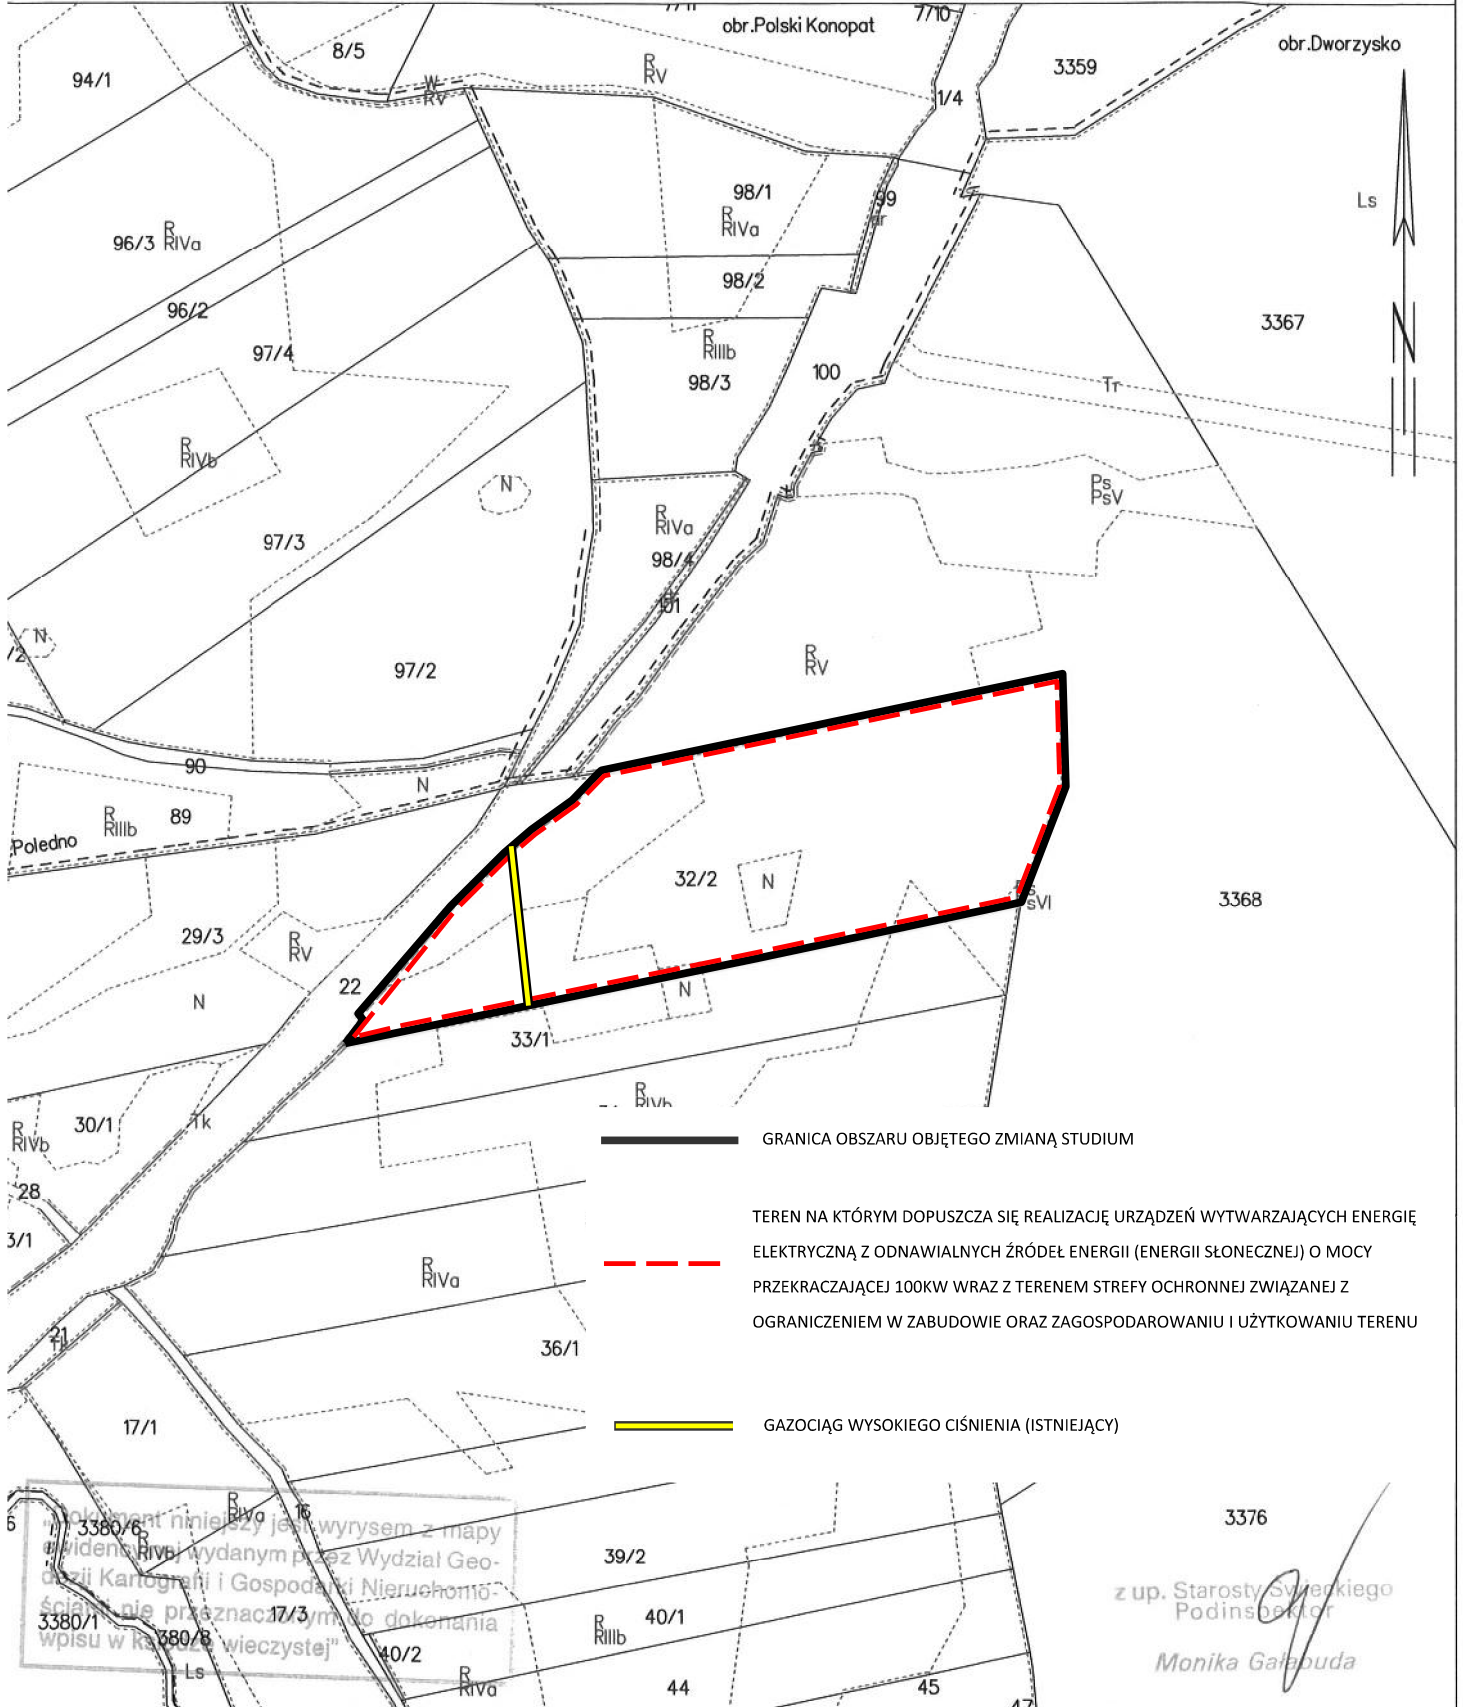

wiecie dn. 23.09.2020
porządził(a) wydruk: Monika Gałabuda

Ks. zam. *3469 kabo*

3376
z up. Starosty Świeckiego
Podinspektor
Monika Gałabuda