

ZMIANA STUDIUM UWARUNKOWAŃ I KIERUNKÓW
ZAGOSPODAROWANIA PRZESTRZENNEGO GMINY ŚWIECIE
SKALA 1 : 5 000


ZALĄCZNIK NR 2b
DO UCHWAŁY NR
RADY MIEJSKIEJ W ŚWIECIU
Z DNIA

Starosta Świecki

MAPA EWIDENCJI GRUNTÓW

obr. Gruczno 0008: dz. 8/10

SKALA 1:5000

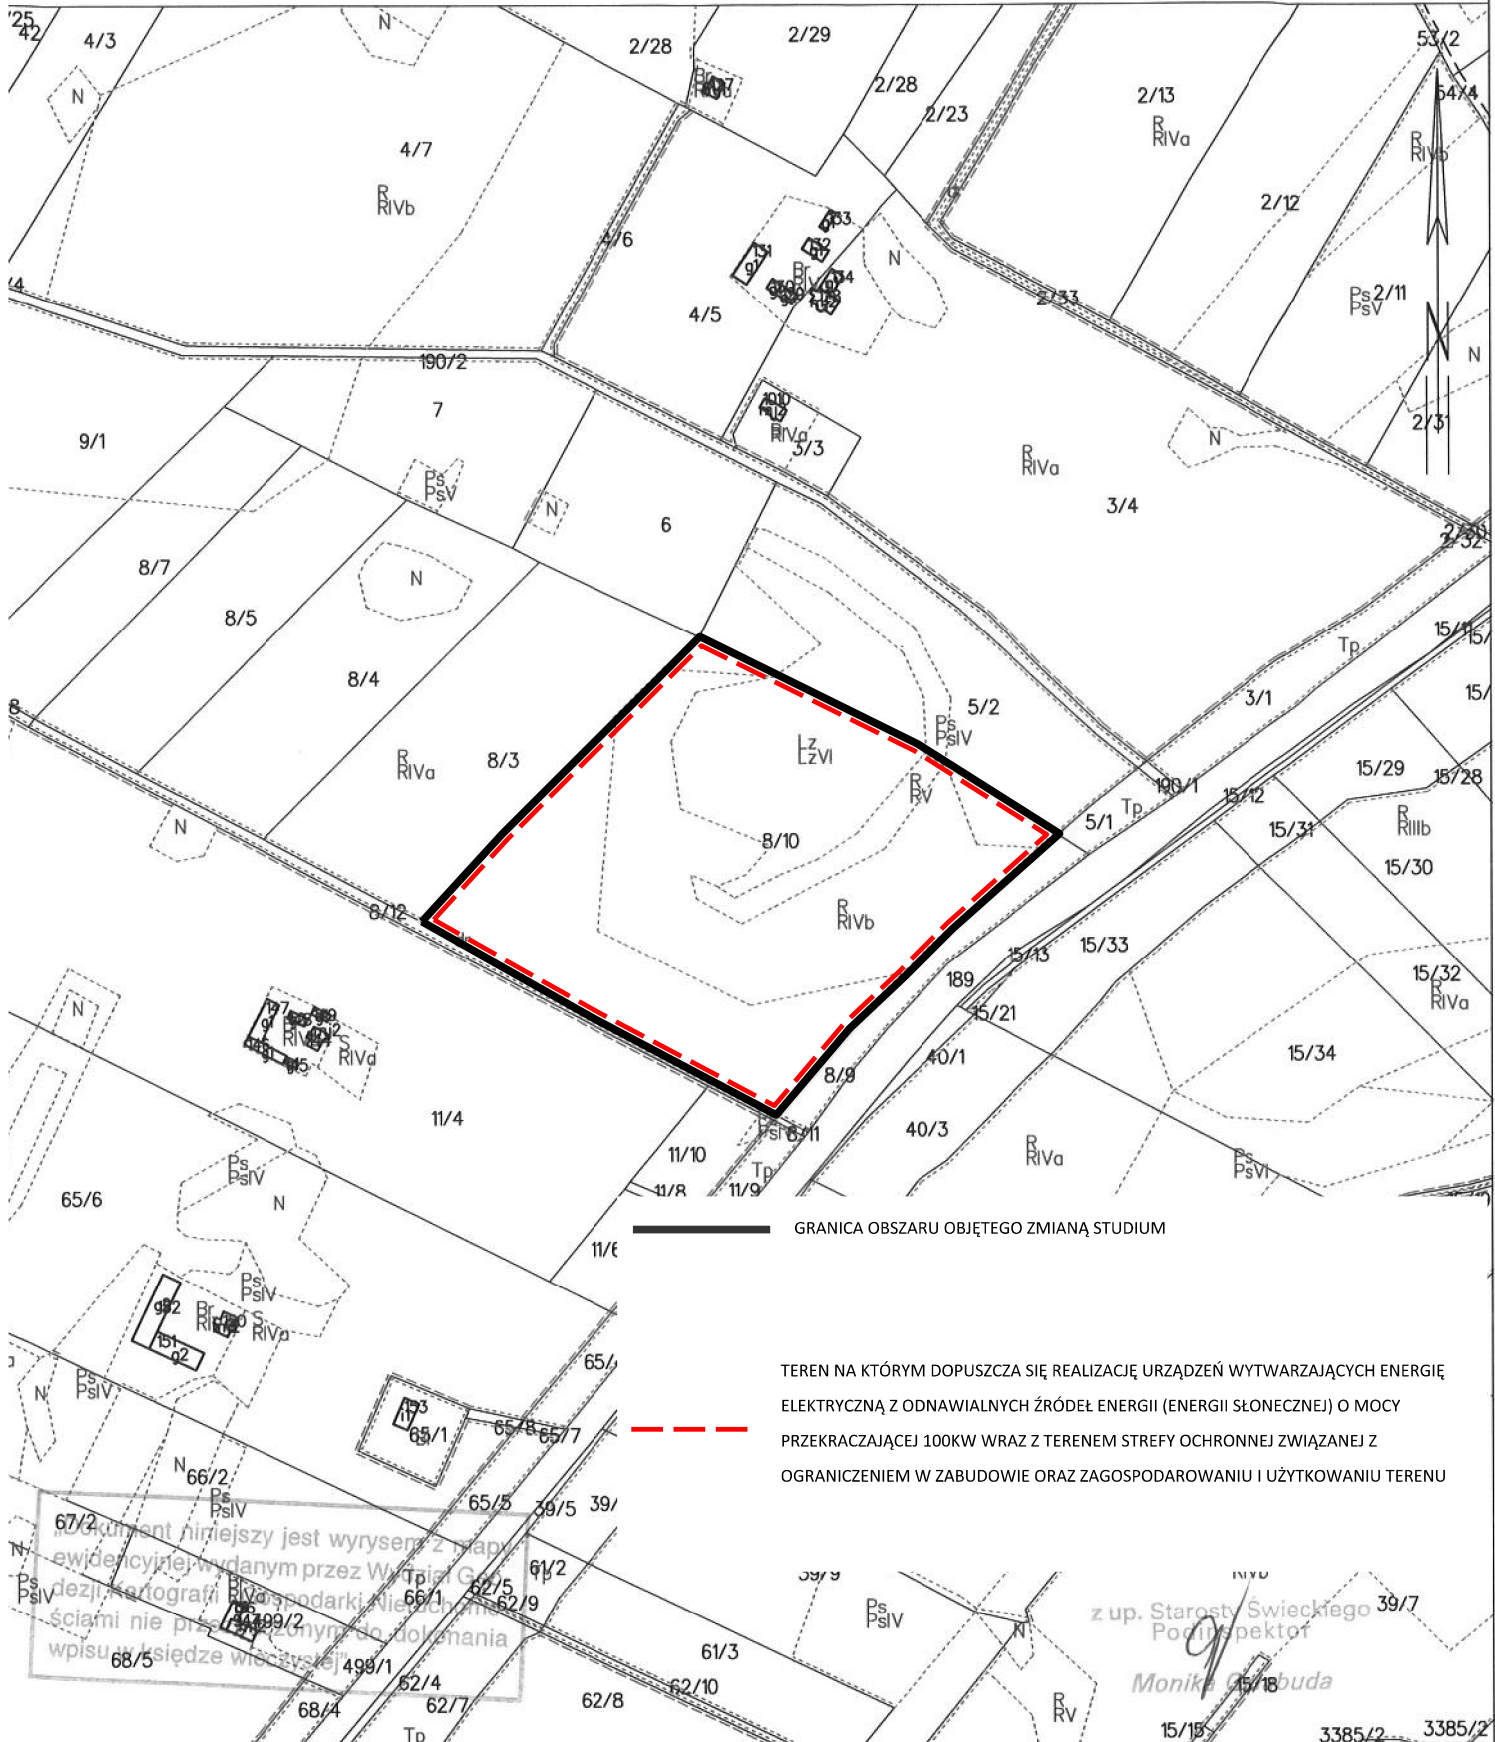

z up. Starosty Świeckiego
Podinspektor
Monika Gałabuda