

ZMIANA STUDIUM UWARUNKOWAŃ KIERUNKÓW
ZAGOSPODAROWANIA PRZESTRZENNEGO GMINY ŚWIECIE
SKALA 1 : 5 000


ZALĄCZNIK NR 2h
DO UCHWAŁY NR
RADY MIEJSKIEJ W ŚWIECIU
Z DNIA

Starosta Świecki

URZĄD MIEJSKI
86-100 ŚWIECIE
Wydział Budownictwa, Architektury,
Geodezji, Gospodarki Gruntami
i Planowania Przestrzennego

MAPA EWIDENCJI GRUNTÓW
obr. Przechowo 0002
SKALA 1:2000

Zgodność z oryginałem stwierdza się
Świecie, dnia *06.05.2017* r.
KIEROWNIK WYDZIAŁU
Podpis
mgr inż. Wiesław Ratkowski

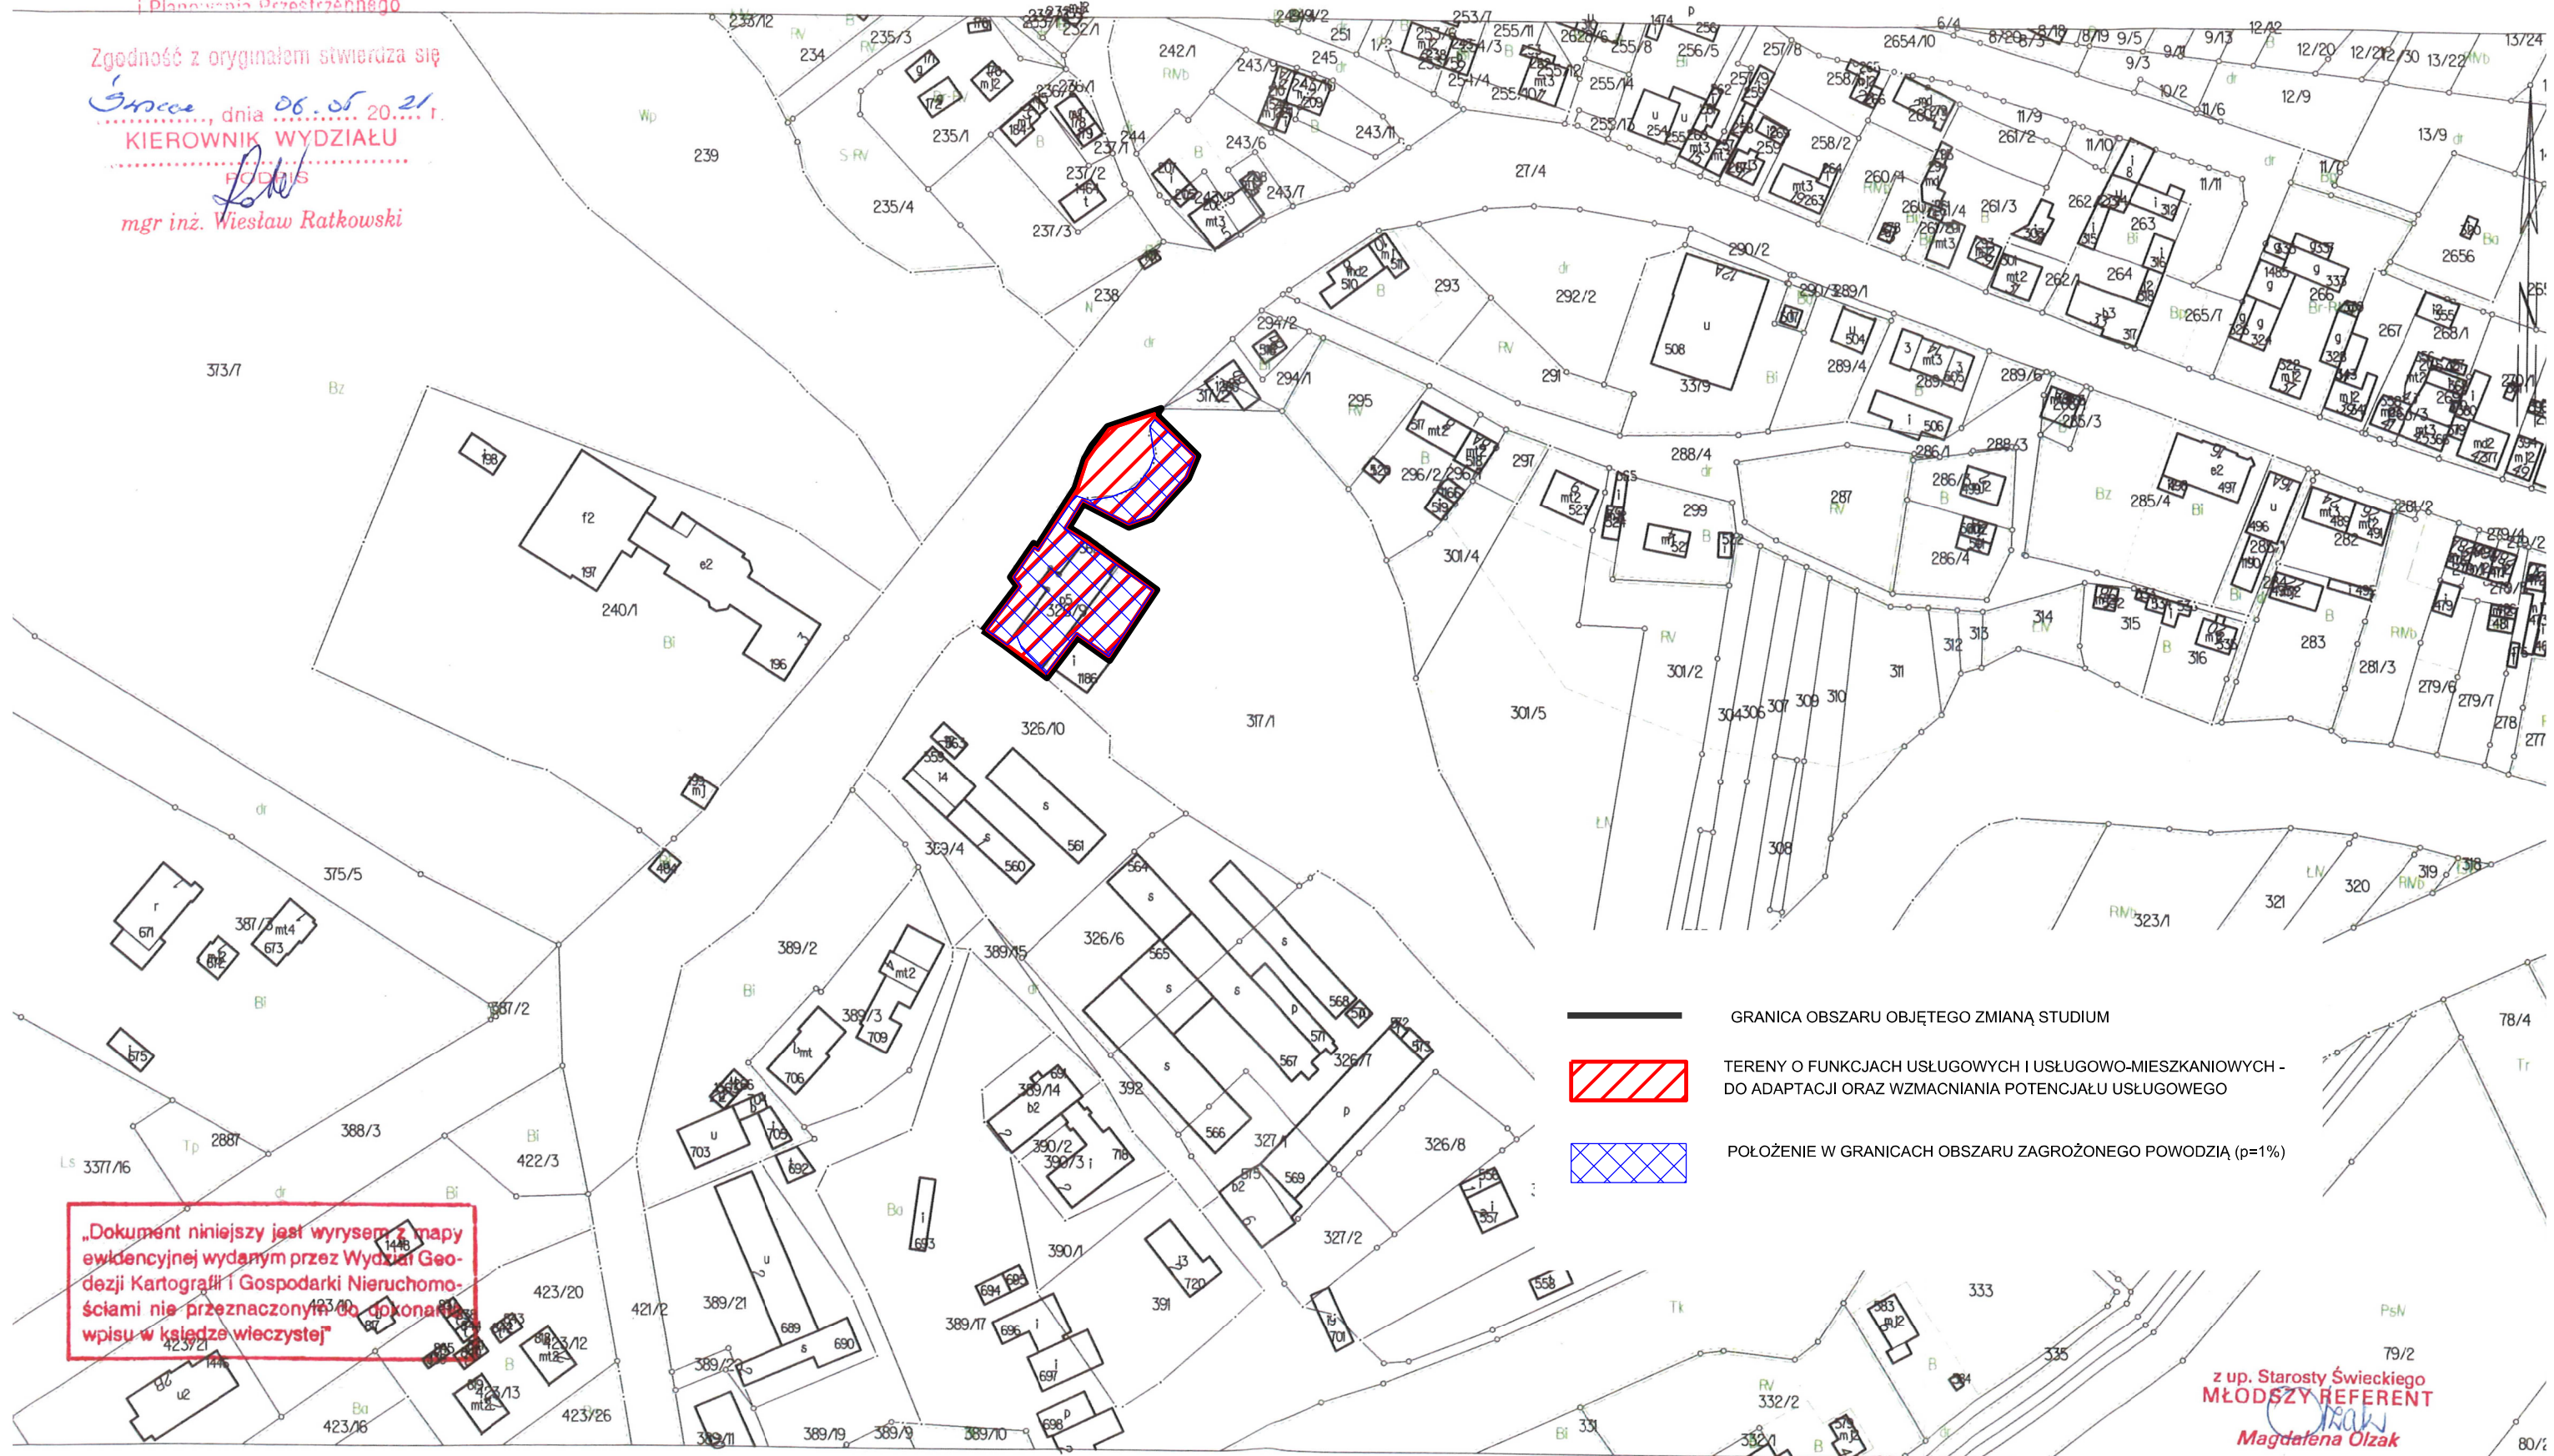

- GRANICA OBSZARU OBJĘTEGO ZMIANĄ STUDIUM
- TERENY O FUNKCJACH USŁUGOWYCH I USŁUGOWO-MIESZKANIOWYCH - DO ADAPTACJI ORAZ WZMACNIANIA POTENCJAŁU USŁUGOWEGO
- POŁOŻENIE W GRANICACH OBSZARU ZAGROŻONEGO POWODZIĄ (p=1%)

„Dokument niniejszy jest wrysem z mapy ewidencyjnej wydanym przez Wydział Geodezji Kartografii i Gospodarki Nieruchomościami nie przeznaczony do dokonania wpisu w księdze wieczystej”

z up. Starosty Świeckiego
MŁODSZY REFERENT
Magdalena Olzak