


PROGNOZA ODDZIAŁYWANIA NA ŚRODOWISKO


MIEJSCOWY PLAN ZAGOSPODAROWANIA PRZESTRZENNEGO DLA TERENU POŁOŻONEGO POMIĘDZY ULICAMI PETELSKIEGO I NADBRZEŻNĄ ORAZ ULICAMI KRÓTKĄ, WOJSKA POLSKIEGO I RZEKĄ WDĄ W ŚWIECIU
SKALA 1:1000

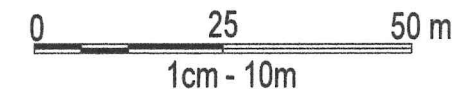

Załącznik nr 1A do Uchwały nr.....
Rady Miejskiej w Świeciu z dnia

PROGNOZA ODDZIAŁYWANIA NA ŚRODOWISKO USTALEŃ MPZP		
Minimalne, potencjalnie niekorzystne oddziaływanie na środowisko		
Oznaczenie terenu	Rodzaj oddziaływania	Stopecz zmian
	- powstawania źródeł hałasu i zanieczyszczeń przez nowoprojektowane drogi;	Mało istotny
	- minimalne zmniejszenie powierzchni biologicznie czynnej; - powstawanie podobnej jak dotychczas ilości ścieków i odpadów stałych w rejonach obiektów przeznaczonych na czasowy pobyt ludzi;	Mało istotny
	- występowanie biologicznej oczyszczalni ścieków w rejonach obiektów przeznaczonych na czasowy pobyt ludzi;	Mało istotny
Pozytywne oddziaływanie na środowisko		
	- wyznaczenie 50 m strefy ochrony sanitarnej od cmentarza - w strefie 150 m od cmentarza zakaz lokalizowania lokalnych ujęć wody	istotny
	- zachowanie udziału powierzchni biologicznie czynnej na poziomie minimum 10 %;	istotny

OPRACOWANIE: STYCZEŃ 2022 R.

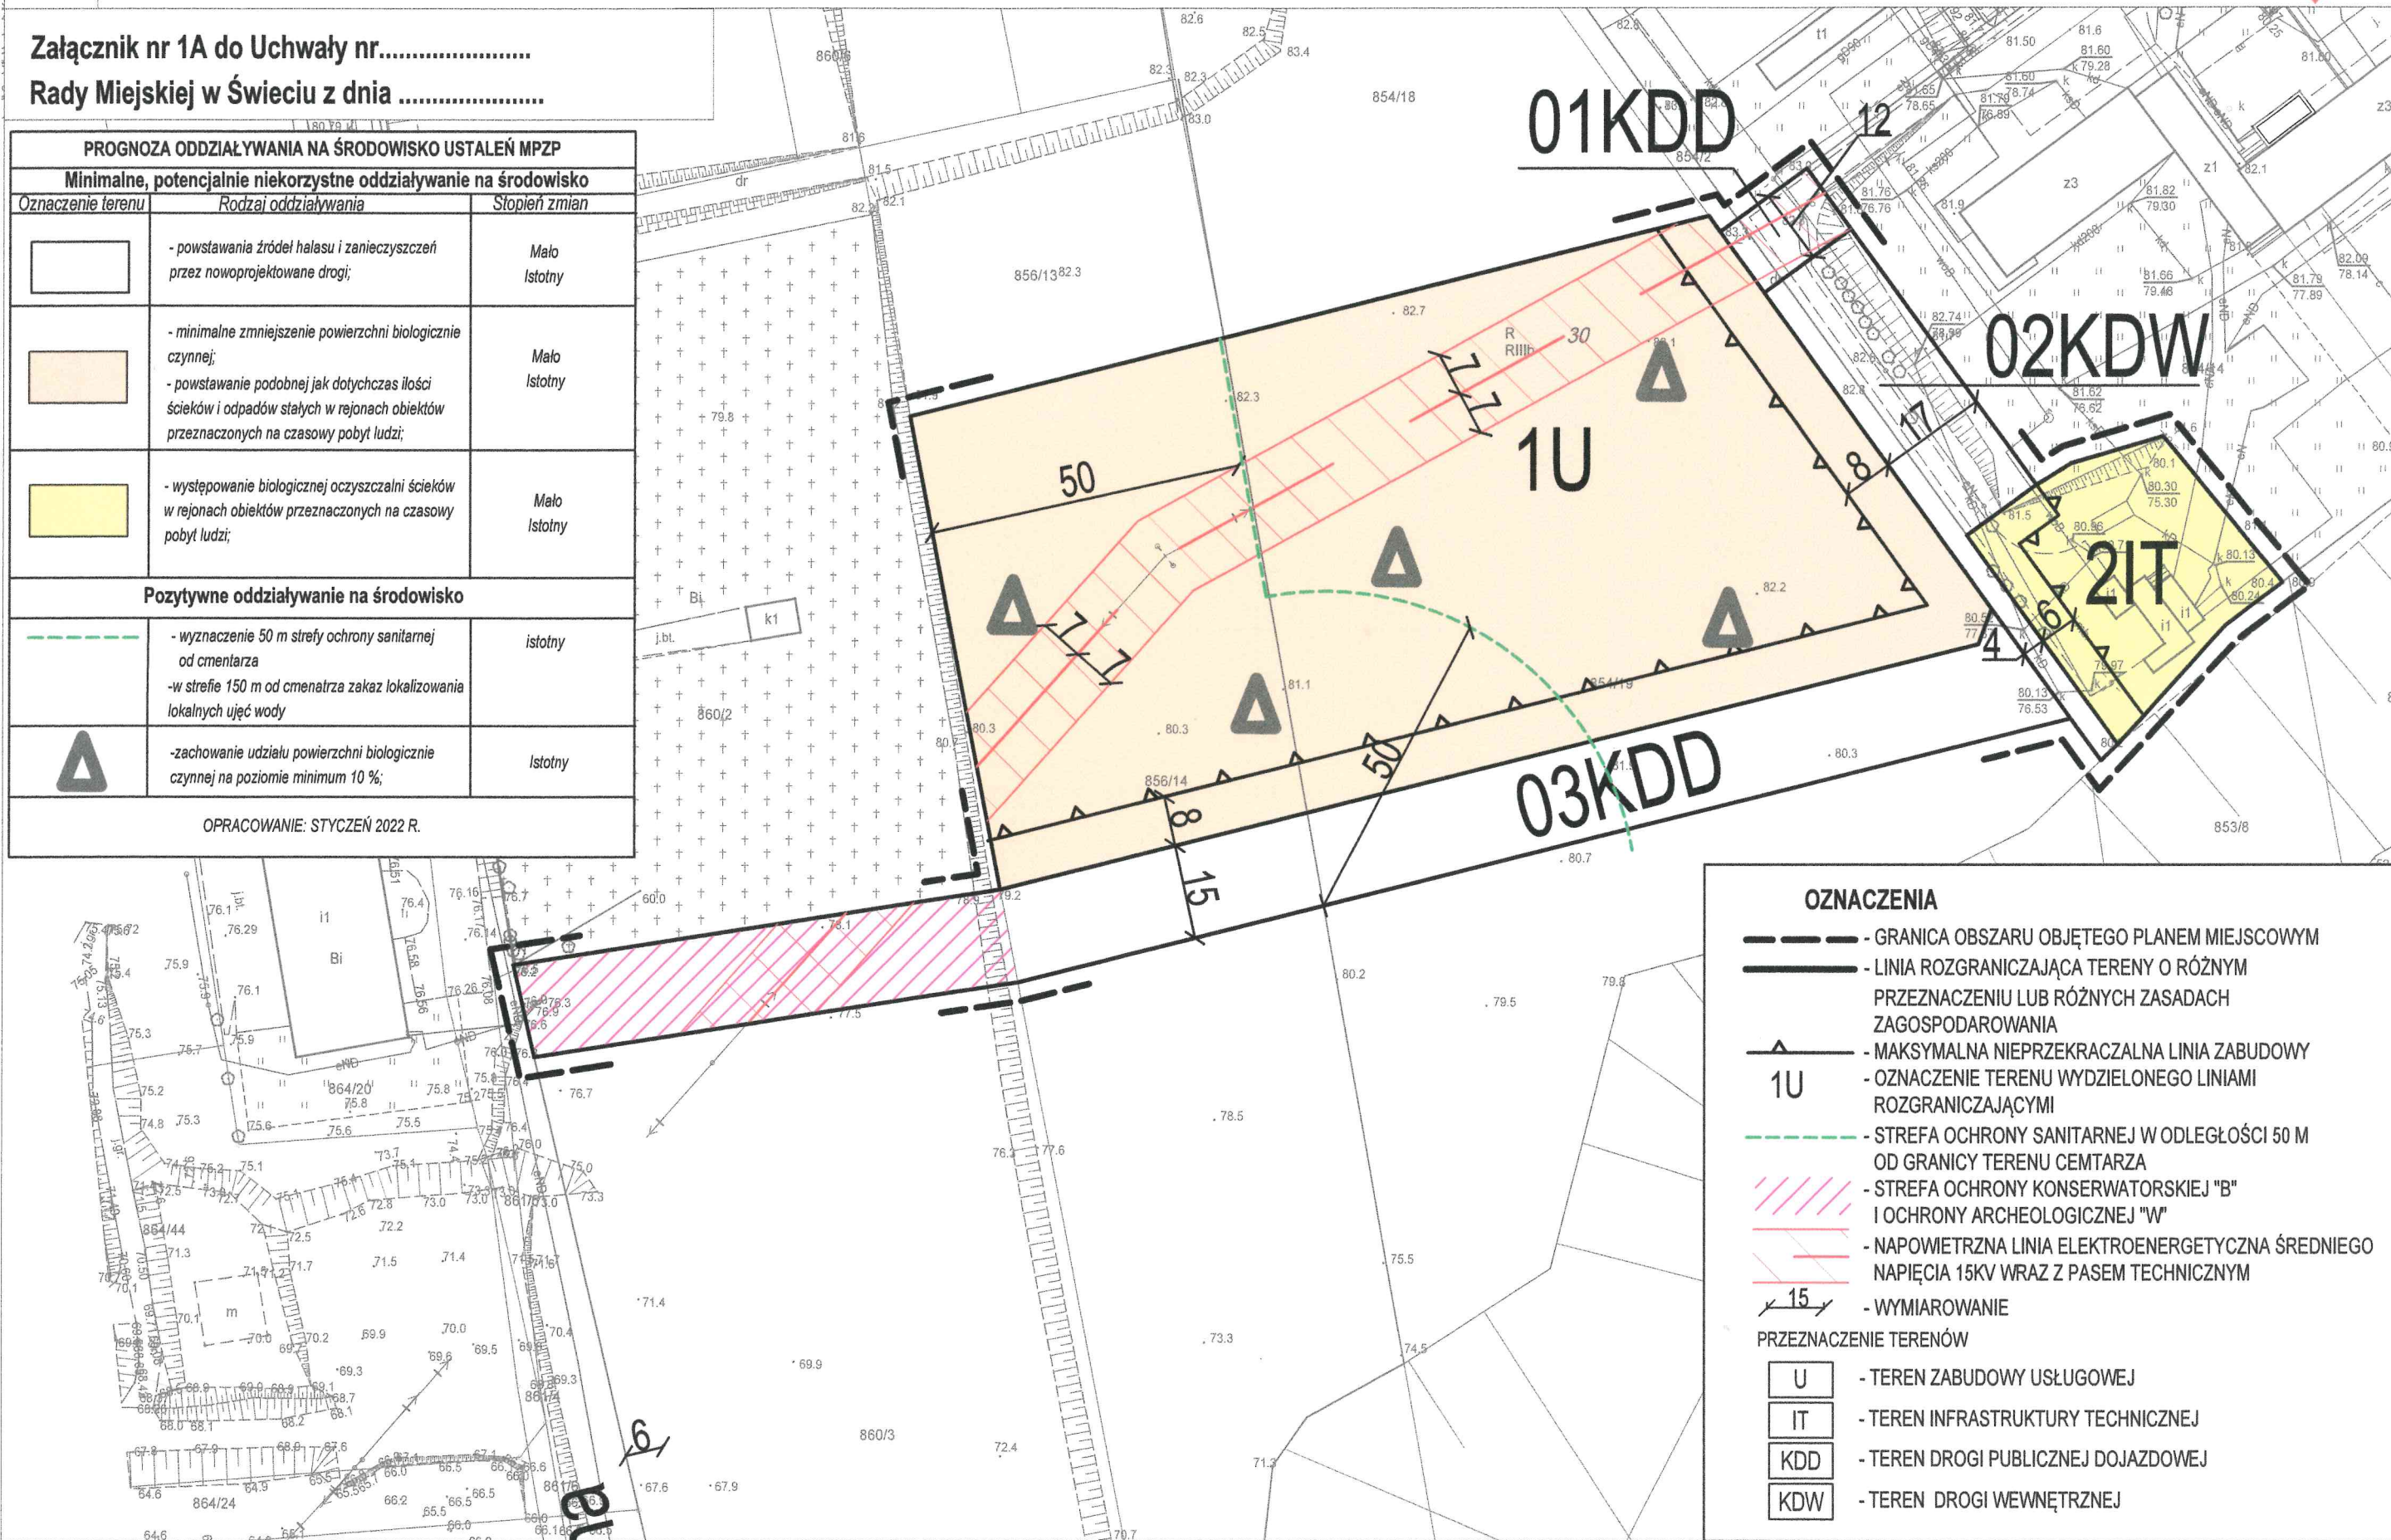

- OZNACZENIA**
- GRANICA OBSZARU OBJĘTEGO PLANEM MIEJSCOWYM
 - LINIA ROZGRANICZAJĄCA TERENY O RÓŻNYM PRZEZNACZENIU LUB RÓŻNYCH ZASADACH ZAGOSPODAROWANIA
 - MAKSYMALNA NIAPRZEKRACZALNA LINIA ZABUDOWY
 - 1U** - OZNACZENIE TERENU WYDZIELONEGO LINIAMI ROZGRANICZAJĄCYMI
 - STREFA OCHRONY SANITARNEJ W ODLEGŁOŚCI 50 M OD GRANICY TERENU CEMTARZA
 - STREFA OCHRONY KONSERWATORSKIEJ "B" I OCHRONY ARCHEOLOGICZNEJ "W"
 - NAPIETRZNA LINIA ELEKTROENERGETYCZNA ŚREDNIEGO NAPIĘCIA 15KV WRAZ Z PASEM TECHNICZNYM
 - WYMIAROWANIE
- PRZEZNACZENIE TERENÓW**
- U** - TEREN ZABUDOWY USŁUGOWEJ
 - IT** - TEREN INFRASTRUKTURY TECHNICZNEJ
 - KDD** - TEREN DROGI PUBLICZNEJ DOJAZDOWEJ
 - KDW** - TEREN DROGI WEWNĘTRZNEJ