

UCHWAŁA NR 331/22
RADY MIEJSKIEJ W ŚWIECIU

z dnia 31 marca 2022 roku

w sprawie przystąpienia do sporządzenia miejscowego planu zagospodarowania przestrzennego dla działek Nr 5/4, 5/5, 5/6, 5/7, 5/8, 5/14, 5/16, 5/18, 5/19, 5/20, 5/21, 5/22, 5/23, 5/24 i 5/25 położonych w Morsku


Na podstawie art. 18 ust. 2 pkt 5 ustawy z dnia 8 marca 1990 r. o samorządzie gminnym (Dz. U. z 2022 r. poz. 559 i 583) oraz art. 14 ust. 1, 2 i 4 ustawy z dnia 27 marca 2003 r. o planowaniu i zagospodarowaniu przestrzennym (Dz. U. z 2022 r. poz. 503), uchwała się, co następuje:

§ 1. Przystąpić do sporządzenia miejscowego planu zagospodarowania przestrzennego dla działek Nr 5/4, 5/5, 5/6, 5/7, 5/8, 5/14, 5/16, 5/18, 5/19, 5/20, 5/21, 5/22, 5/23, 5/24 i 5/25 położonych w Morsku, w granicach określonych na załączniku graficznym Nr 1 do niniejszej uchwały.

§ 2. Wykonanie uchwały powierza się Burmistrzowi Świecia.

§ 3. Uchwała wchodzi w życie z dniem podjęcia.

Przewodniczący Rady Miejskiej

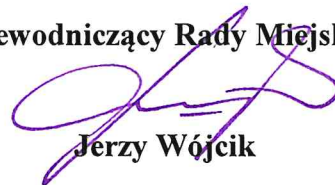

Jerzy Wójcik

UZASADNIENIE

Do Burmistrza Świecia wpłynął wniosek Zakładu Wodociągów i Kanalizacji Sp. z o.o. w Świeciu o zmianę zapisów w obowiązującym planie miejscowym. Na wnioskowanym obszarze planowana jest rozbudowa głównego ujęcia wody dla miasta Świecia oraz okolicznych wsi. Z uwagi na obowiązujące przeznaczenie (teren upraw rolnych) uniemożliwione jest wykonanie ww. inwestycji.

Wobec powyższego, konieczne jest podjęcie niniejszej uchwały.

Przewodniczący
w Świeciu
Jerzy Wójcik

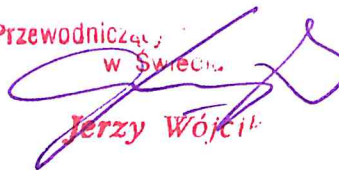

Starosta Świecki

Województwo: kujawsko-pomorskie

Nr kanc.: WGK.II.6620.146.2022

Powiat: świecki

Jednostka ewidencyjna: 041409_5, Świecie


Obręb: 0012, Morsk

Działka: 5/4, 5/5, 5/6, 5/7, 5/8, 5/14, 5/16, 5/18, 5/19, 5/20, 5/21, 5/22, 5/23, 5/24, 5/25

Starosta Świecki


WYRYS Z MAPY EWIDENCYJNEJ SKALA 1:5000

Układ odniesienia: PL-ETRF89, układ wsp. płaskich: PL-2000 strefa 6 (18°), układ wys.: PL-EVRF2007-NH
obr. Morsk 0012: dz. 5/4, 5/5, 5/6, 5/7, 5/8, 5/14, 5/16, 5/18, 5/19, 5/20, 5/21, 5/22, 5/23, 5/24, 5/25

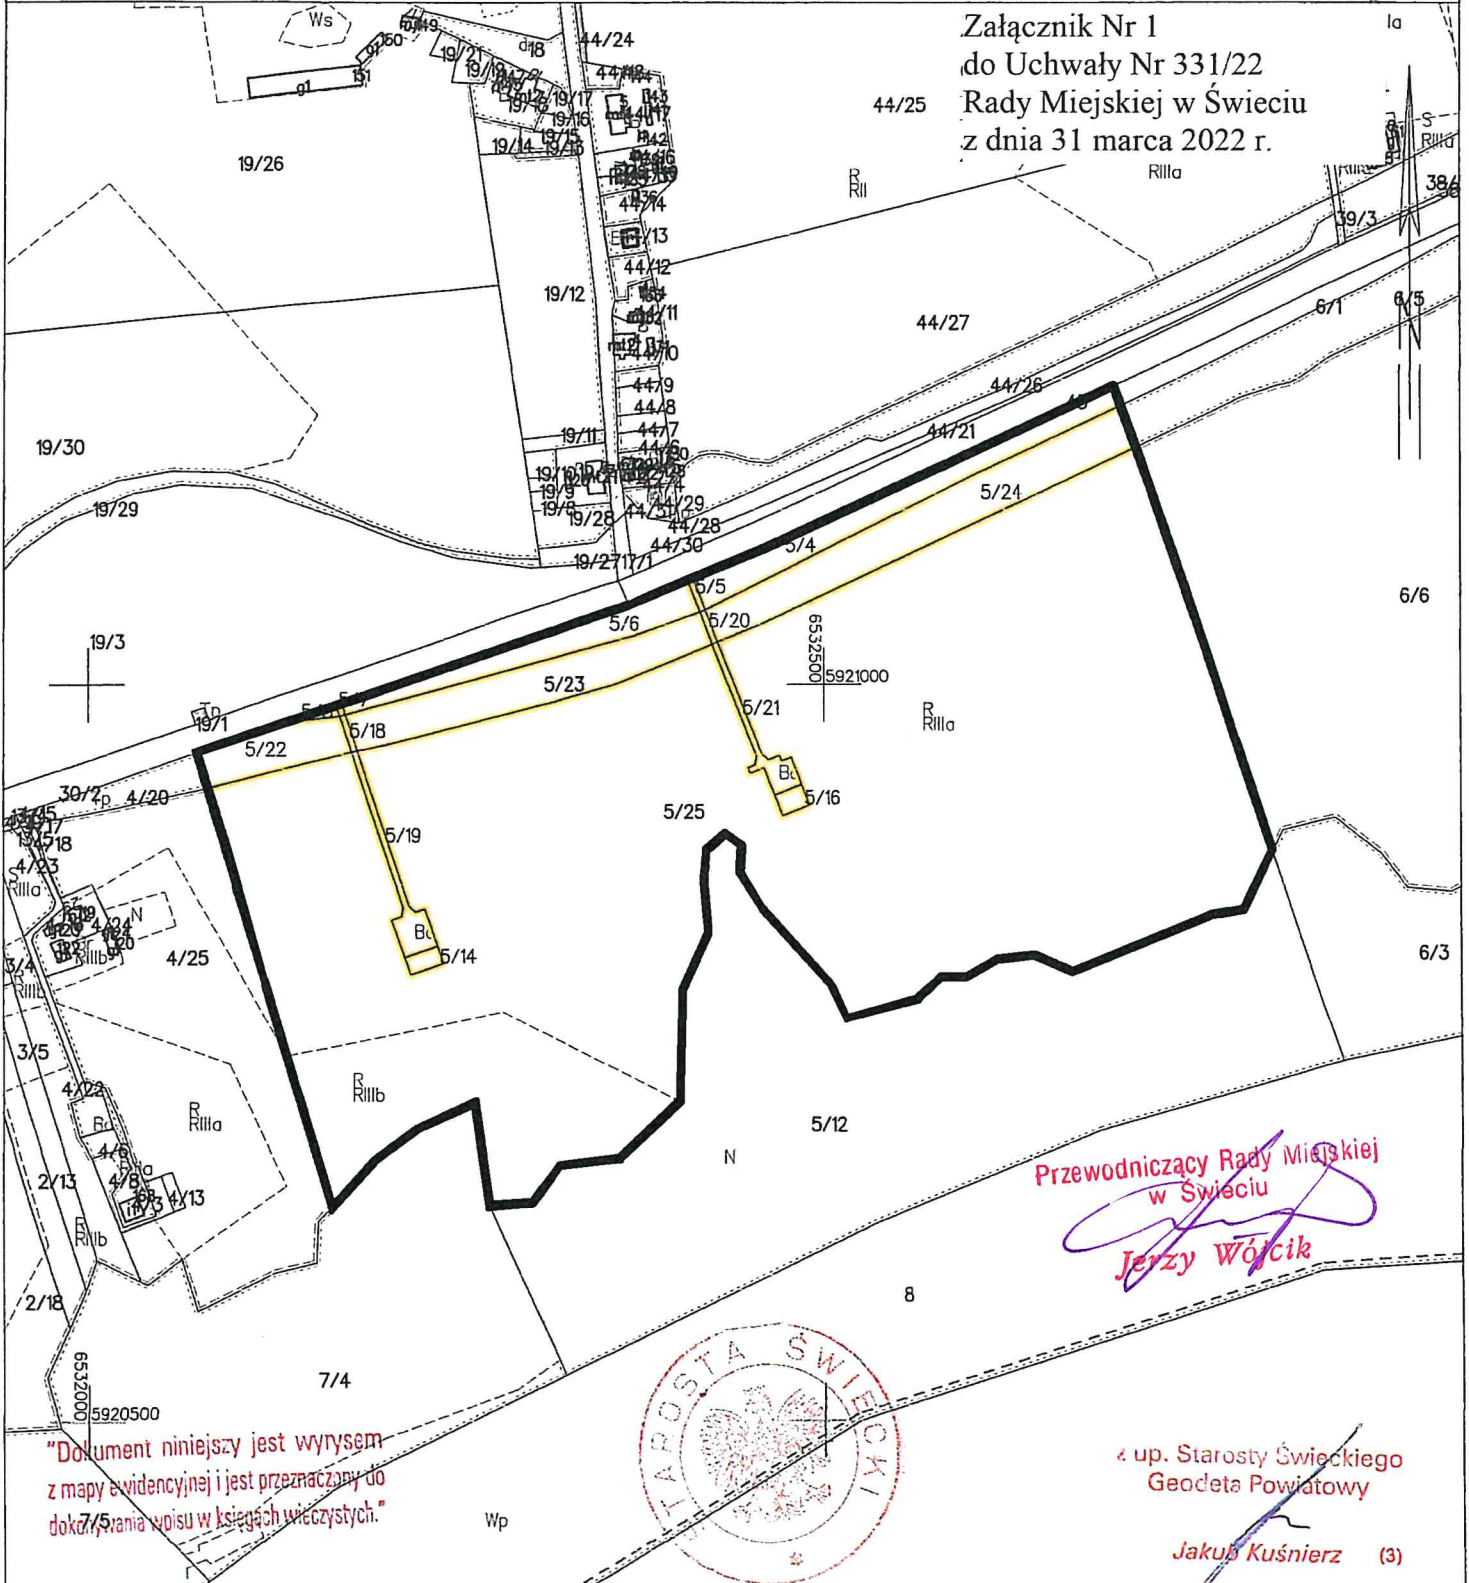

Załącznik Nr 1
do Uchwały Nr 331/22
Rady Miejskiej w Świeciu
z dnia 31 marca 2022 r.

Przewodniczący Rady Miejskiej
w Świeciu
Jerzy Wójcik

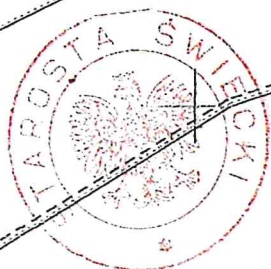

"Dokument niniejszy jest wyrysem z mapy ewidencyjnej i jest przeznaczony do dokonywania wpisów w księgach wieczystych."

z up. Starosty Świeckiego
Geodeta Powiatowy

Jakub Kuśnierz (3)

Świecie dn. 31.01.2022
Sporządził(a) wyrys: Monika Gałabuda

Ks. zam. 364122

