


ZMIANA STUDIUM UWARUNKOWAŃ I KIERUNKÓW ZAGOSPODAROWANIA PRZESTRZENNEGO GMINY ŚWIECIE SKALA 1 : 5 000

ZAŁĄCZNIK NR 2c
DO UCHWAŁY NR 333/22
RADY MIEJSKIEJ W ŚWIECIU
Z DNIA 31 MARCA 2022 r.

Starosta Świecki

MAPA EWIDENCJI GRUNTÓW
obr. Terespol Pomorski 0024, ark. 2: dz. 27/2, 80/1

SKALA 1:5000

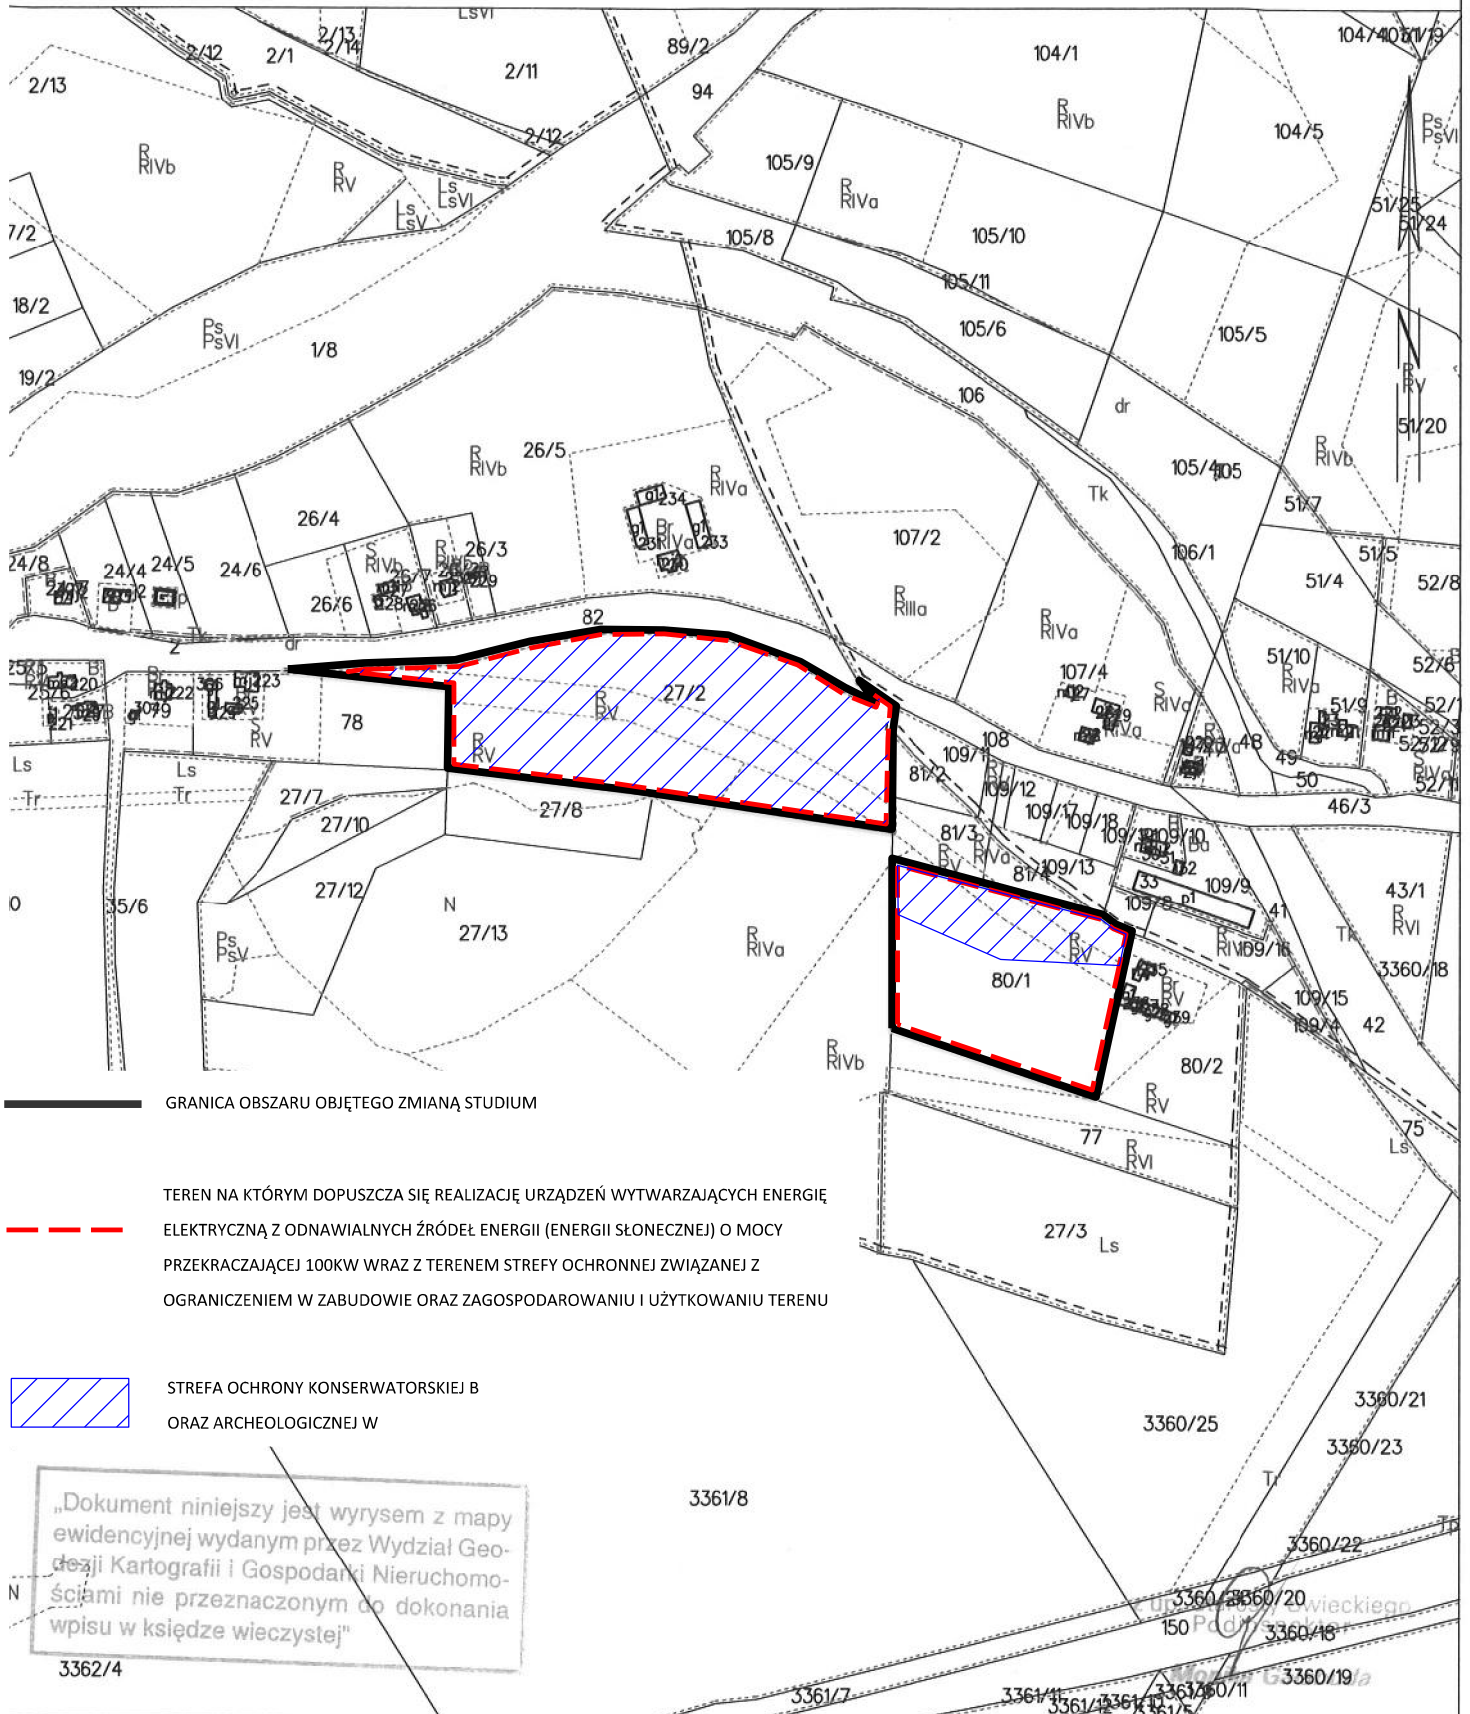

GRANICA OBSZARU OBJĘTEGO ZMIANĄ STUDIUM

TEREN NA KTÓRYM DOPUSZCZA SIĘ REALIZACJĘ URZĄDZEŃ WYTWARZAJĄCYCH ENERGIĘ
ELEKTRYCZNĄ Z ODNAWIALNYCH ŹRÓDEŁ ENERGII (ENERGII SŁONECZNEJ) O MOCY
PRZEKRACZAJĄCEJ 100KW WRAZ Z TERENEM STREFY OCHRONNEJ ZWIĄZANEJ Z
OGRANICZENIEM W ZABUDOWIE ORAZ ZAGOSPODAROWANIU I UŻYTKOWANIU TERENU

STREFA OCHRONY KONSERWATORSKIEJ B
ORAZ ARCHEOLOGICZNEJ W

„Dokument niniejszy jest wrysem z mapy
ewidencyjnej wydanym przez Wydział Geo-
dezyj Kartografii i Gospodarki Nieruchomo-
ściami nie przeznaczonym do dokonania
wpisu w księdze wieczystej”