

ZMIANA STUDIUM UWARUNKOWAŃ I KIERUNKÓW ZAGOSPODAROWANIA PRZESTRZENNEGO GMINY ŚWIECIE SKALA 1 : 5 000


Starosta Świecki

MAPA EWIDENCJI GRUNTÓW

obr. Sartowice 0016: dz. 10/5

SKALA 1:5000

ZAŁĄCZNIK NR 2f
DO UCHWAŁY NR 333/22
RADY MIEJSKIEJ W ŚWIECIU
Z DNIA 31 MARCA 2022 r.

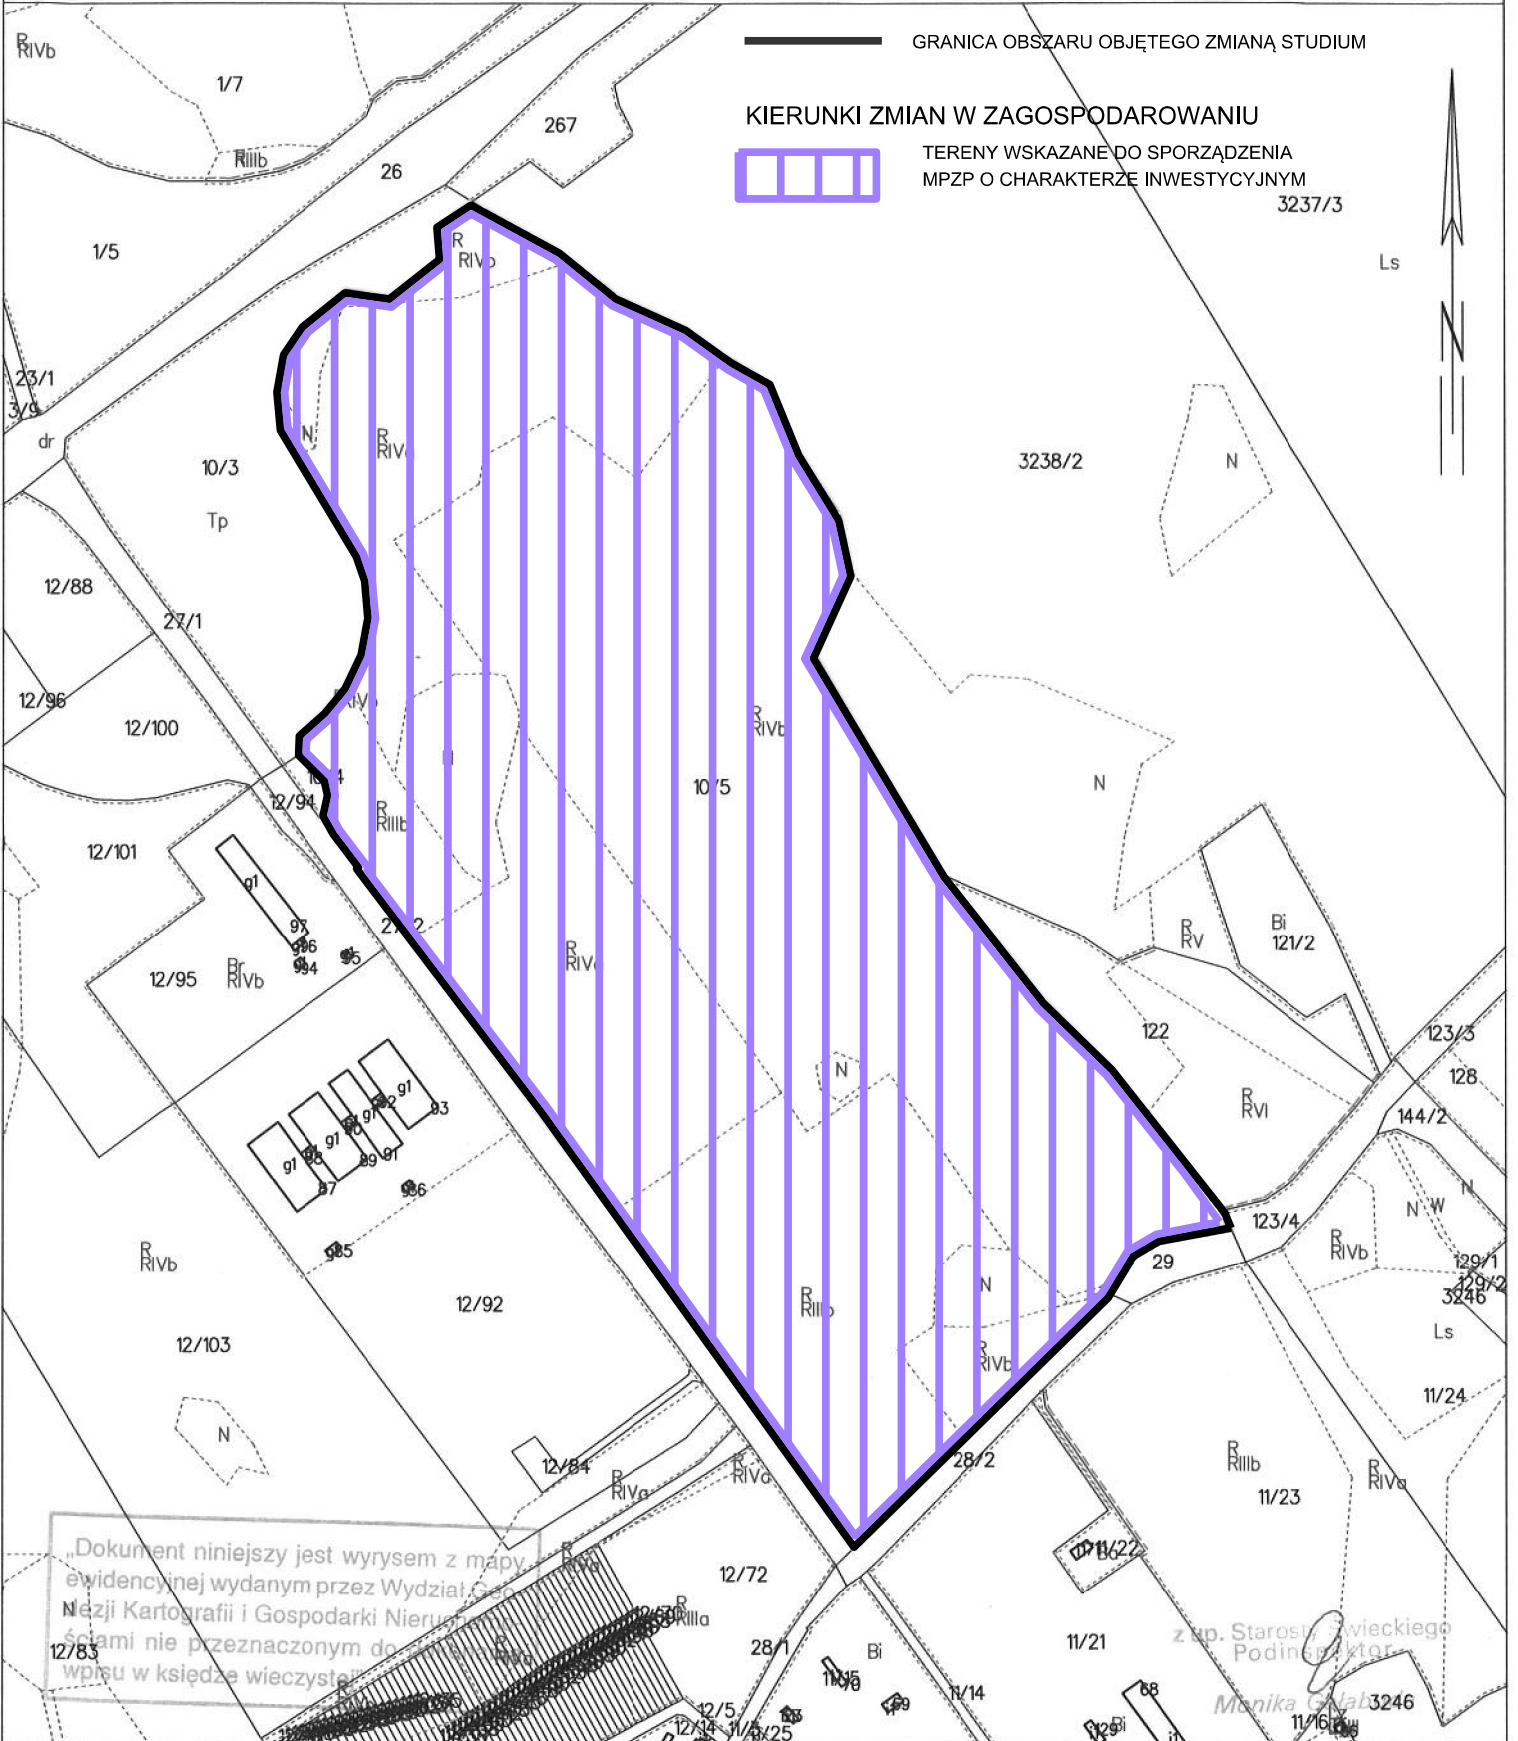

GRANICA OBSZARU OBJĘTEGO ZMIANĄ STUDIUM

KIERUNKI ZMIAN W ZAGOSPODAROWANIU



TERENY WSKAZANE DO SPORZĄDZENIA
MPZP O CHARAKTERZE INWESTYCYJNYM
3237/3

Dokument niniejszy jest wrysem z mapy ewidencyjnej wydanym przez Wydział Geodezji Kartografii i Gospodarki Nieruchomości Miejskiej w Świeciu. Obszar nie przeznaczony do wpisu w księdzę wieczystą.

Świecie dn. 23.09.2020
Sporządził(a) wydruk: Monika Gałabuda

Ks. zam. 3463/2020

z up. Starosta Świeckiego
Podpisany

Monika Gałabuda
3246
11/16/20