


**MIEJSCOWY PLAN ZAGOSPODAROWANIA PRZESTRZENNEGO DLA TERENU POŁOŻONEGO POMIĘDZY ULICAMI
PETELSKIEGO I NADBRZEŻNĄ ORAZ ULICAMI KRÓTKĄ, WOJSKA POLSKIEGO I RZEKĄ WDĄ W ŚWIECIU**




SKALA 1:1000

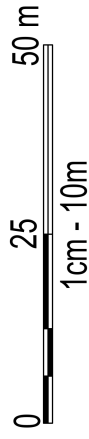

Załącznik nr 1B do Uchwały nr.....
Rady Miejskiej w Świeciu z dnia

ORGAN SPORZĄDZAJĄCY: BURMISTRZ ŚWIECIA

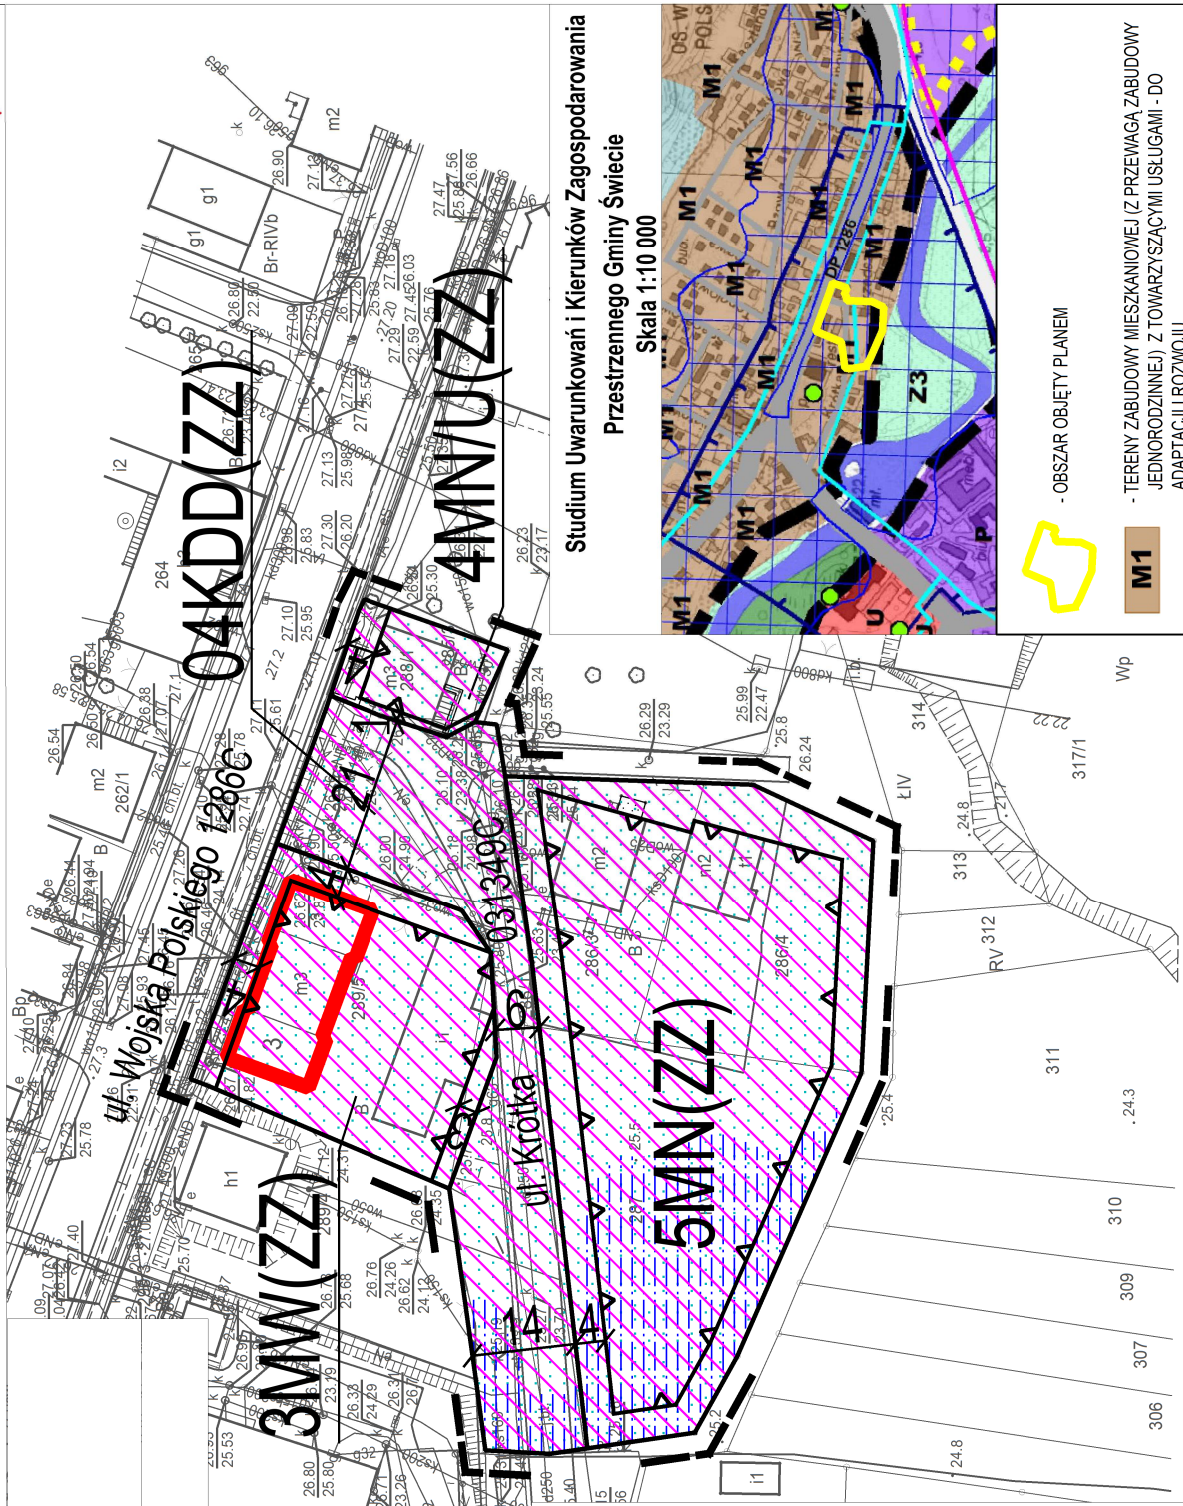

OZNACZENIA

- GRANICA OBSZARU OBJĘTEGO PLANEM MIEJSCOWYM
- LINIA ROZGRANICZAJĄCA TERENY O RÓŻNYM PRZEZNACZENIU LUB RÓŻNYCH ZASADACH ZAGOSPODAROWANIA
- MAKSYMALNA NIEPRZEKRACZALNA LINIA ZABUDOWY
- OZNACZENIE TERENU WYDZIELONEGO LINIAMI ROZGRANICZAJĄCYMI
- STREFA OCHRONY KONSERWATORSKIEJ "B" I OCHRONY ARCHEOLOGICZNEJ "W"
- BUDYNEK LUETY W GMINNEJ EWIDENCJI ZABYTKÓW
- OBSZAR SZCZEGÓLNEGO ZAGROŻENIA POWODZI O ŚREDNIM PRAWDOPODOBIEŃSTWIE WYSTĄPIENIA POWODZI RAZ NA 100 LAT (Q1%)
- OBSZAR SZCZEGÓLNEGO ZAGROŻENIA POWODZI O WYSOKIM PRAWDOPODOBIEŃSTWIE WYSTĄPIENIA RAZ NA 10 LAT (Q10%)
- WYMIAROWANIE

PRZEZNACZENIE TERENÓW

- TEREN ZABUDOWY MIESZKANIOWEJ JEDNORODZINNEJ, ZABUDOWY USŁUGOWEJ (NA OBSZARZE SZCZEGÓLNEGO ZAGROŻENIA POWODZI)
- TEREN ZABUDOWY MIESZKANIOWEJ JEDNORODZINNEJ (NA OBSZARZE SZCZEGÓLNEGO ZAGROŻENIA POWODZI)
- TEREN ZABUDOWY MIESZKANIOWEJ, WIELORODZINNEJ (NA OBSZARZE SZCZEGÓLNEGO ZAGROŻENIA POWODZI)
- TEREN DROGI PUBLICZNEJ DOJAZDOWEJ (NA OBSZARZE SZCZEGÓLNEGO ZAGROŻENIA POWODZI)

**Studium Uwarunkowań i Kierunków Zagospodarowania
Przestrzennego Gminy Świecie
Skala 1:10 000**



- OBSZAR OBJĘTY PLANEM
- TERENY ZABUDOWY MIESZKANIOWEJ (Z PRZEWAĞĄ ZABUDOWY JEDNORODZINNEJ), Z TOWARZYSZĄCYMI USŁUGAMI - DO ADAPTACJI I ROZWOJU
- POŁOŻENIE W GRANICACH OBSZARU ZAGROŻENIA POWODZIĄ (P=1%)