

(projekt)

**UCHWAŁA NR .../22
RADY MIEJSKIEJ W ŚWIECIU**

z dnia

w sprawie zaliczenia dróg do kategorii dróg gminnych.

Na podstawie art. 7 ust. 2 ustawy z dnia 21 marca 1985 r. o drogach publicznych (Dz. U. z 2022 r. poz. 1693 i poz. 1768) po zasięgnięciu opinii Zarządu Powiatu Świeckiego, uchwała się co następuje:

§ 1. Zaliczyć następujące drogi przebiegające poza granicami administracyjnymi miasta do kategorii dróg gminnych na terenie wsi Sulnowo:

- 1) ul. Falista;
- 2) ul. Elektryków;
- 3) ul. Brzozowa.

§ 2. Położenie dróg określają załączniki (nr 1 – nr 3) do niniejszej uchwały.

§ 3. Wykonanie uchwały powierza się Burmistrzowi Świecia.


§ 4. Uchwała wchodzi w życie po upływie 14 dni od dnia ogłoszenia w Dzienniku Urzędowym Województwa Kujawsko - Pomorskiego.

Przewodniczący Rady Miejskiej

Jerzy Wójcik


Załącznik nr 1
do uchwały nr .../22
Rady Miejskiej w Świeciu
z dnia

Teren wsi Sulnowo – ul. Falista

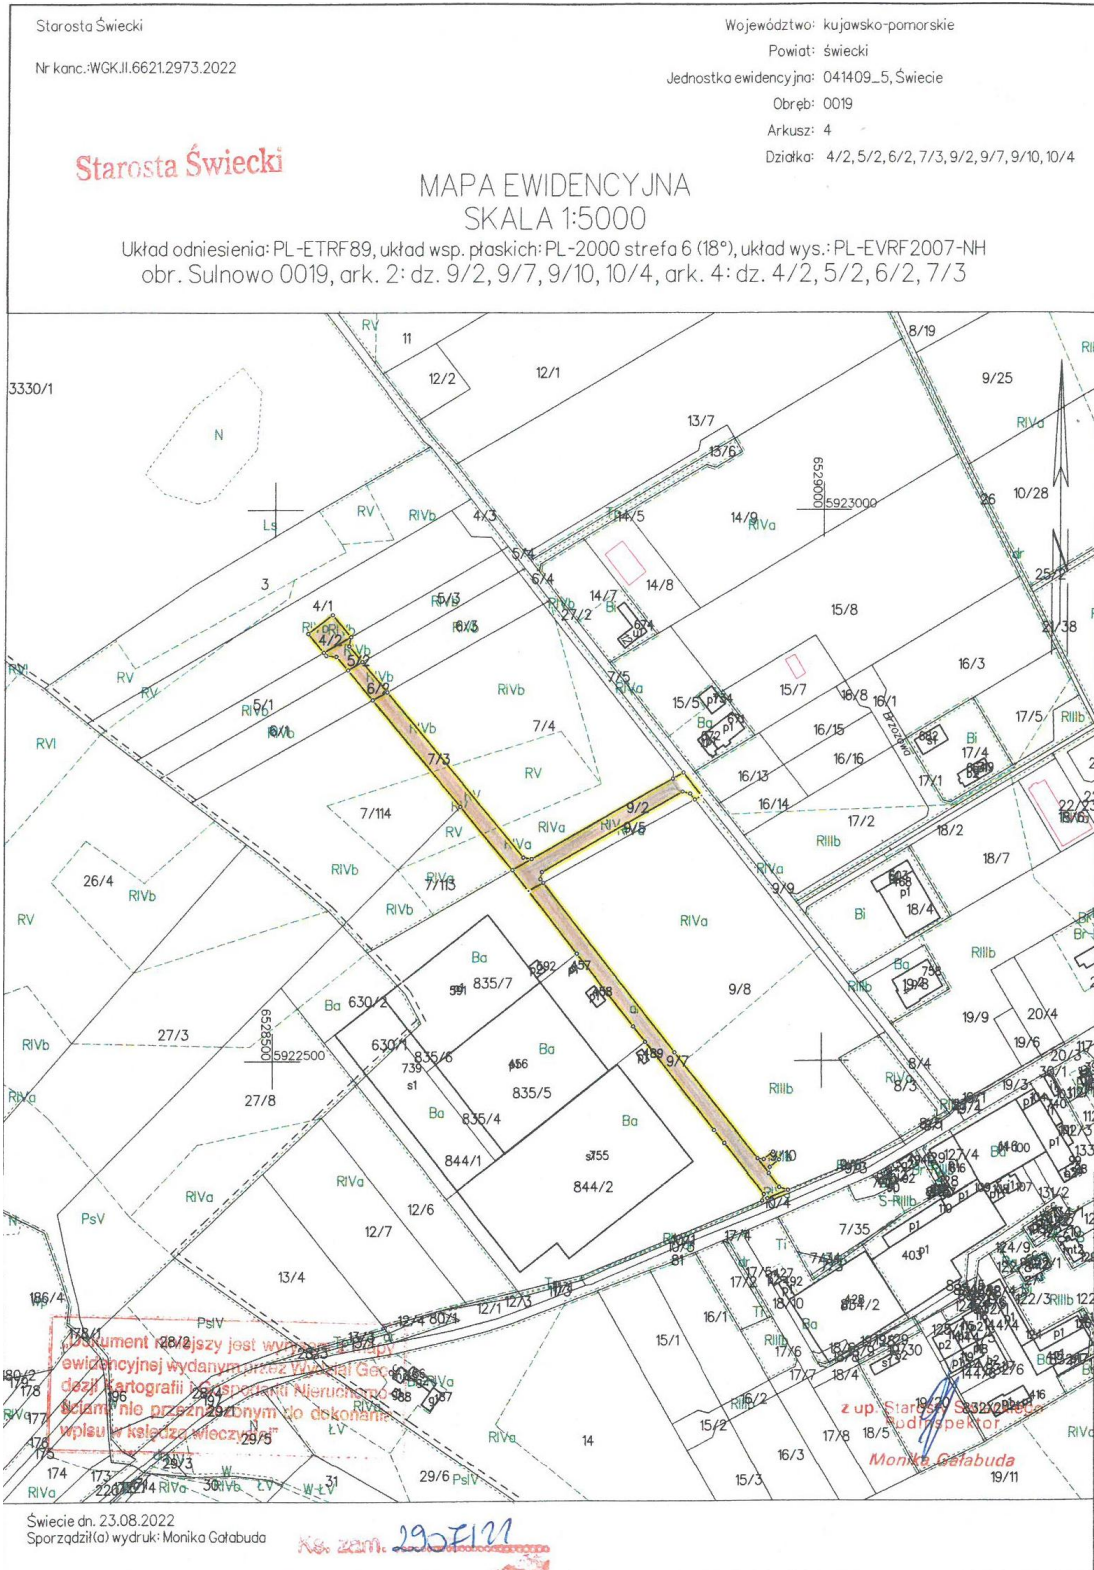


Załącznik nr 2
do uchwały nr .../22
Rady Miejskiej w Świeciu
z dnia

Teren wsi Sulnowo – ul. Elektryków

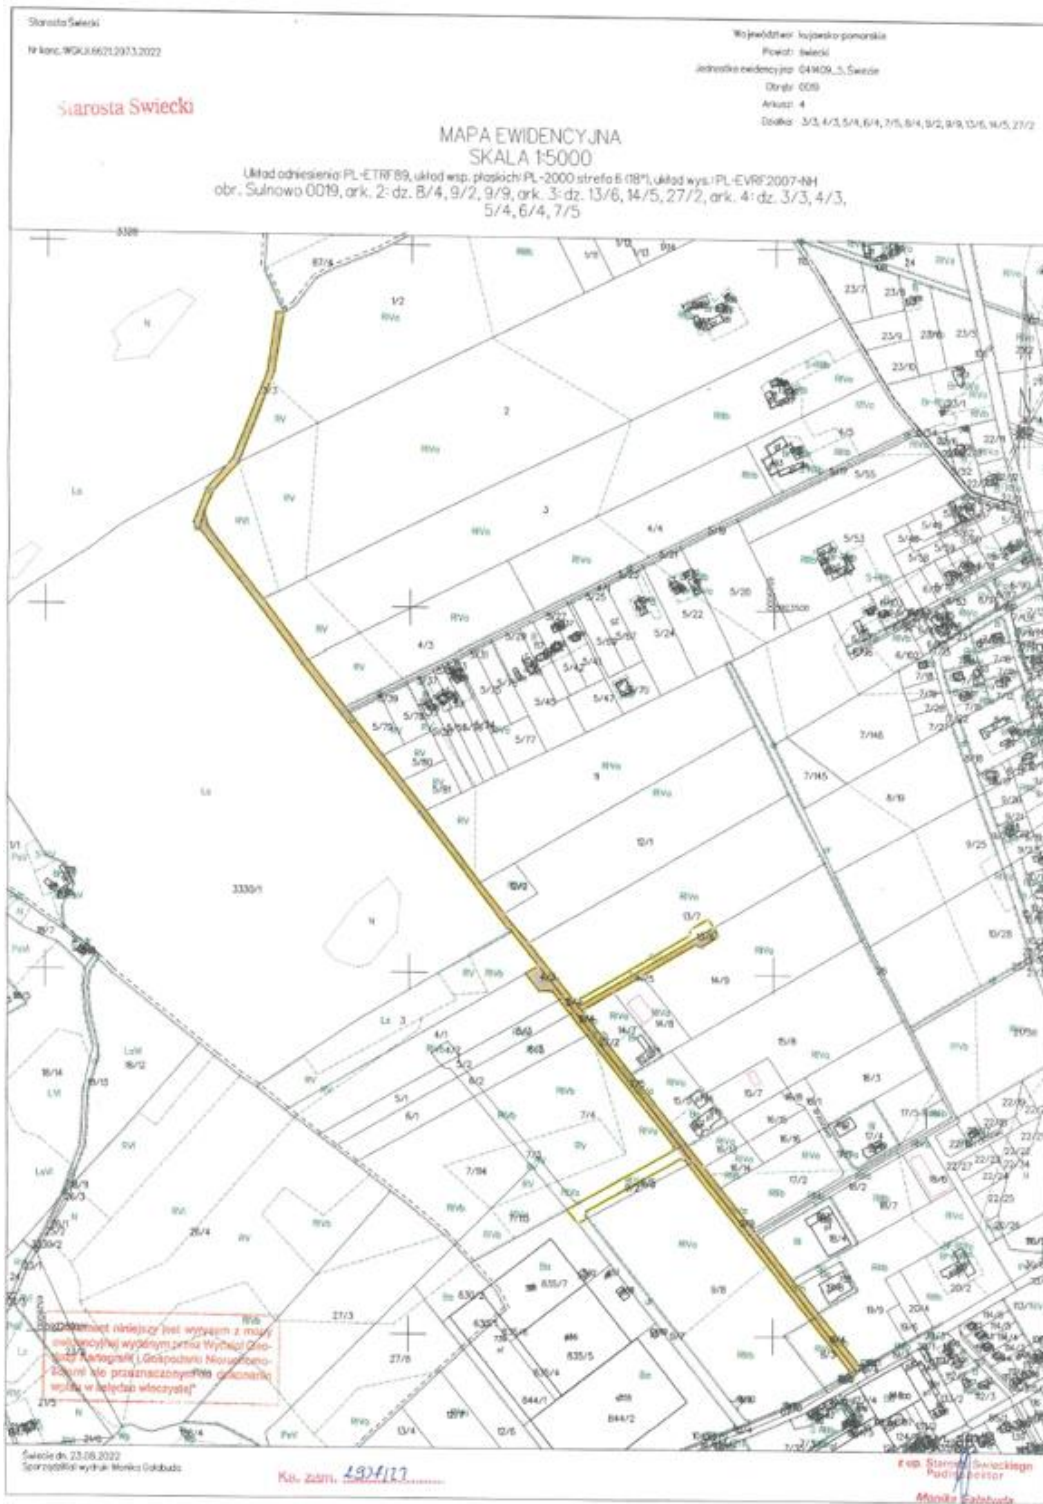

Załącznik nr 3
do uchwały nr .../22
Rady Miejskiej w Świeciu
z dnia

Teren wsi Sulnowo – ul. Brzozowa

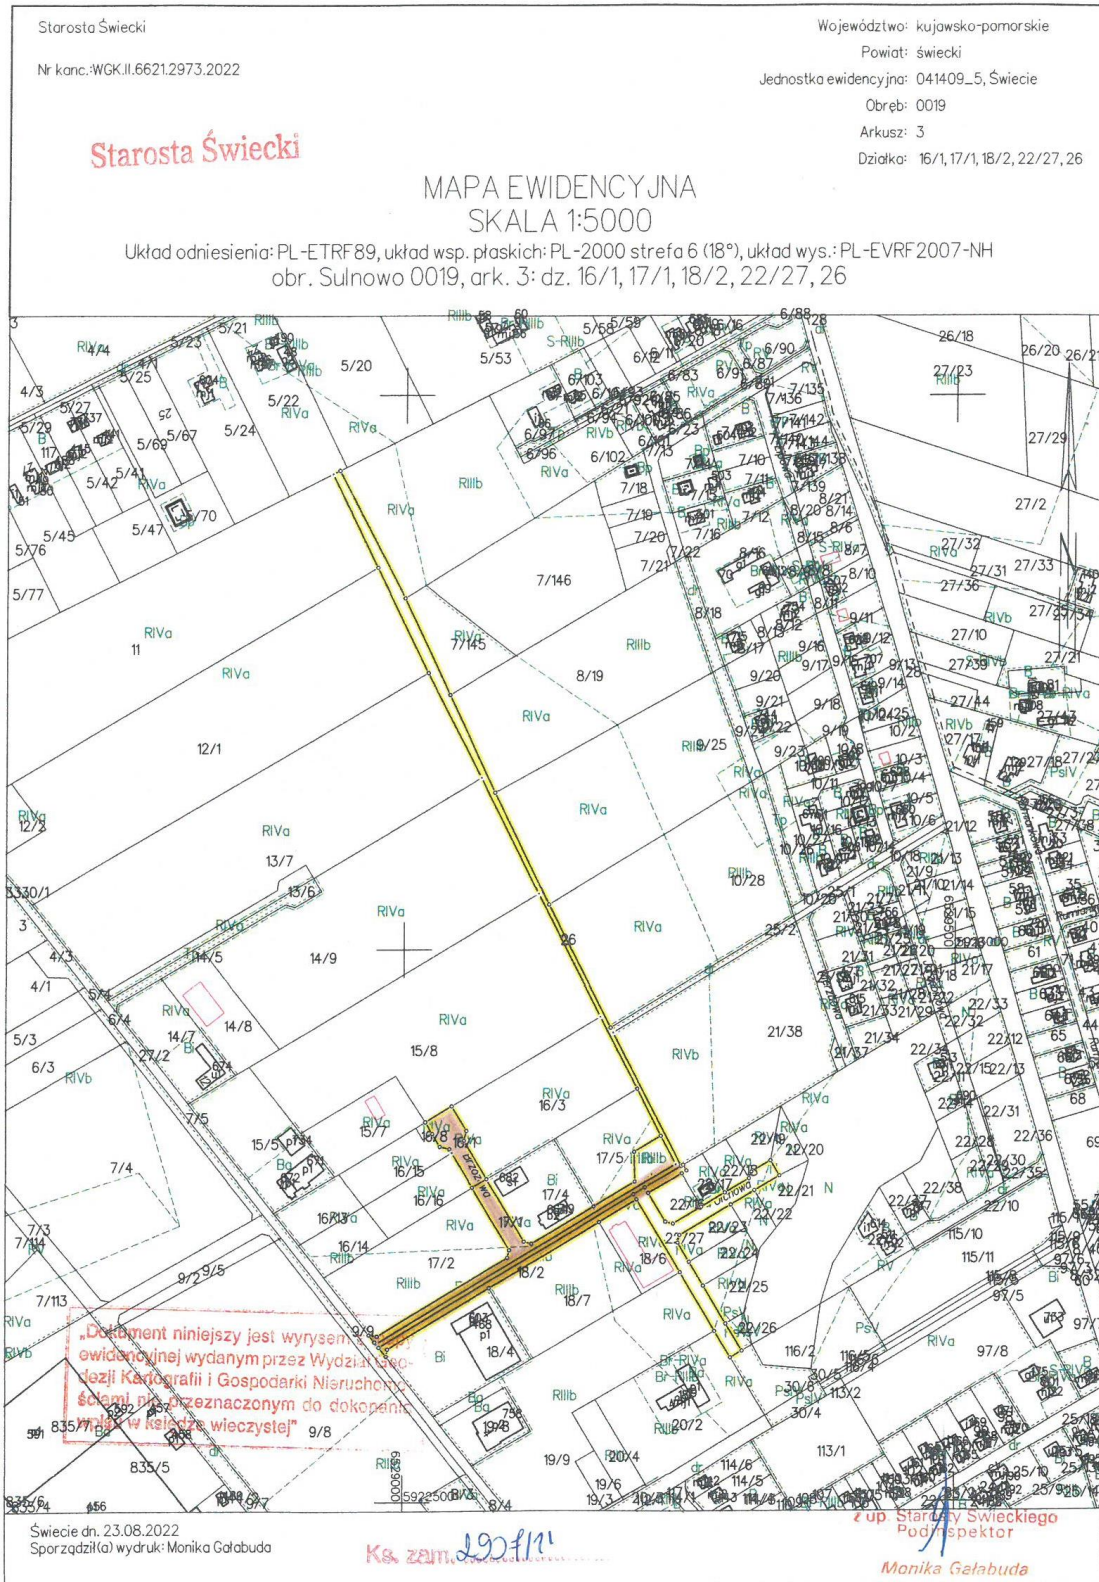

Uzasadnienie

Ustawa z dnia 21 marca 1985 r. o drogach publicznych (Dz. U. z 2022 r. poz. 1693 i poz. 1768) nakłada na gminy obowiązek zaliczenia do kategorii dróg gminnych dróg o znaczeniu lokalnym, nie zaliczonych do innych kategorii, a stanowiących uzupełniającą sieć dróg służących miejscowym potrzebom, z wyłączeniem dróg wewnętrznych. Zaliczenie ciągów komunikacyjnych do kategorii dróg gminnych następuje w drodze uchwały rady gminy.

Projekt uchwały w sprawie zaliczenia do kategorii dróg gminnych drogi dotyczy ulic: Falistej, Elektryków i Brzozowej w Sulnowie.

Po zasięgnięciu opinii Zarządu Powiatu Świeckiego zalicza się w. wym. drogi do kategorii dróg gminnych oraz ustala się ich przebieg (zgodnie z załącznikami). Zarząd Powiatu na posiedzeniu w dniu 2022r. pozytywnie zaopiniował przedstawioną w projekcie uchwały propozycję zaliczenia dróg do kategorii dróg gminnych. W związku z pozytywną opinią Zarządu Powiatu Świeckiego w przedmiotowej sprawie, zostały spełnione przesłanki określone w art. 7 ust. 2 ustawy z dnia 21 marca 1985r. o drogach publicznych (Dz. U. z 2022 r. poz. 1693 i poz. 1768).

Biorąc powyższe pod uwagę podjęcie uchwały zgodnie z przedstawionym projektem jest zasadne.