

MIJSCOWY PLAN ZAGOSPODAROWANIA PRZESTRZENNEGO OBEJMUJĄCY TERENY POŁOŻONE MIĘDZY ULICAMI
MAŁCUŻYŃSKIEGO, WOJSKA POLSKIEGO, JESIONOWĄ I DROGĄ EKSPRESOWĄ S5 W ŚWIECIU



SKALA 1:1000


0 25 50 m
1cm - 10m

Załącznik nr 1E do Uchwały nr.....
Rady Miejskiej w Świeciu z dnia


ORGAN SPORZĄDZAJĄCY: BURMISTRZ ŚWIECIA

MAPA DO CEŁO OPINIODAWCZYCH

Polewacza się, zgodność niniejszej kopii z treścią materiału parafianego zasobu geodezyjnego i kartograficznego	
Organ sporządzający zasobu geodezyjny i kartograficzny	STAROSTA ŚWIECKI
Nazwa materiału zasobu	WGK.1.6642.154.2021
Identyfikator ewidencyjny materiału zasobu	P.0414.2020
Data wydania kopii	05.02.2021
Imię, nazwisko i podpis osoby reprezentującej organ	Wioletta Emelke

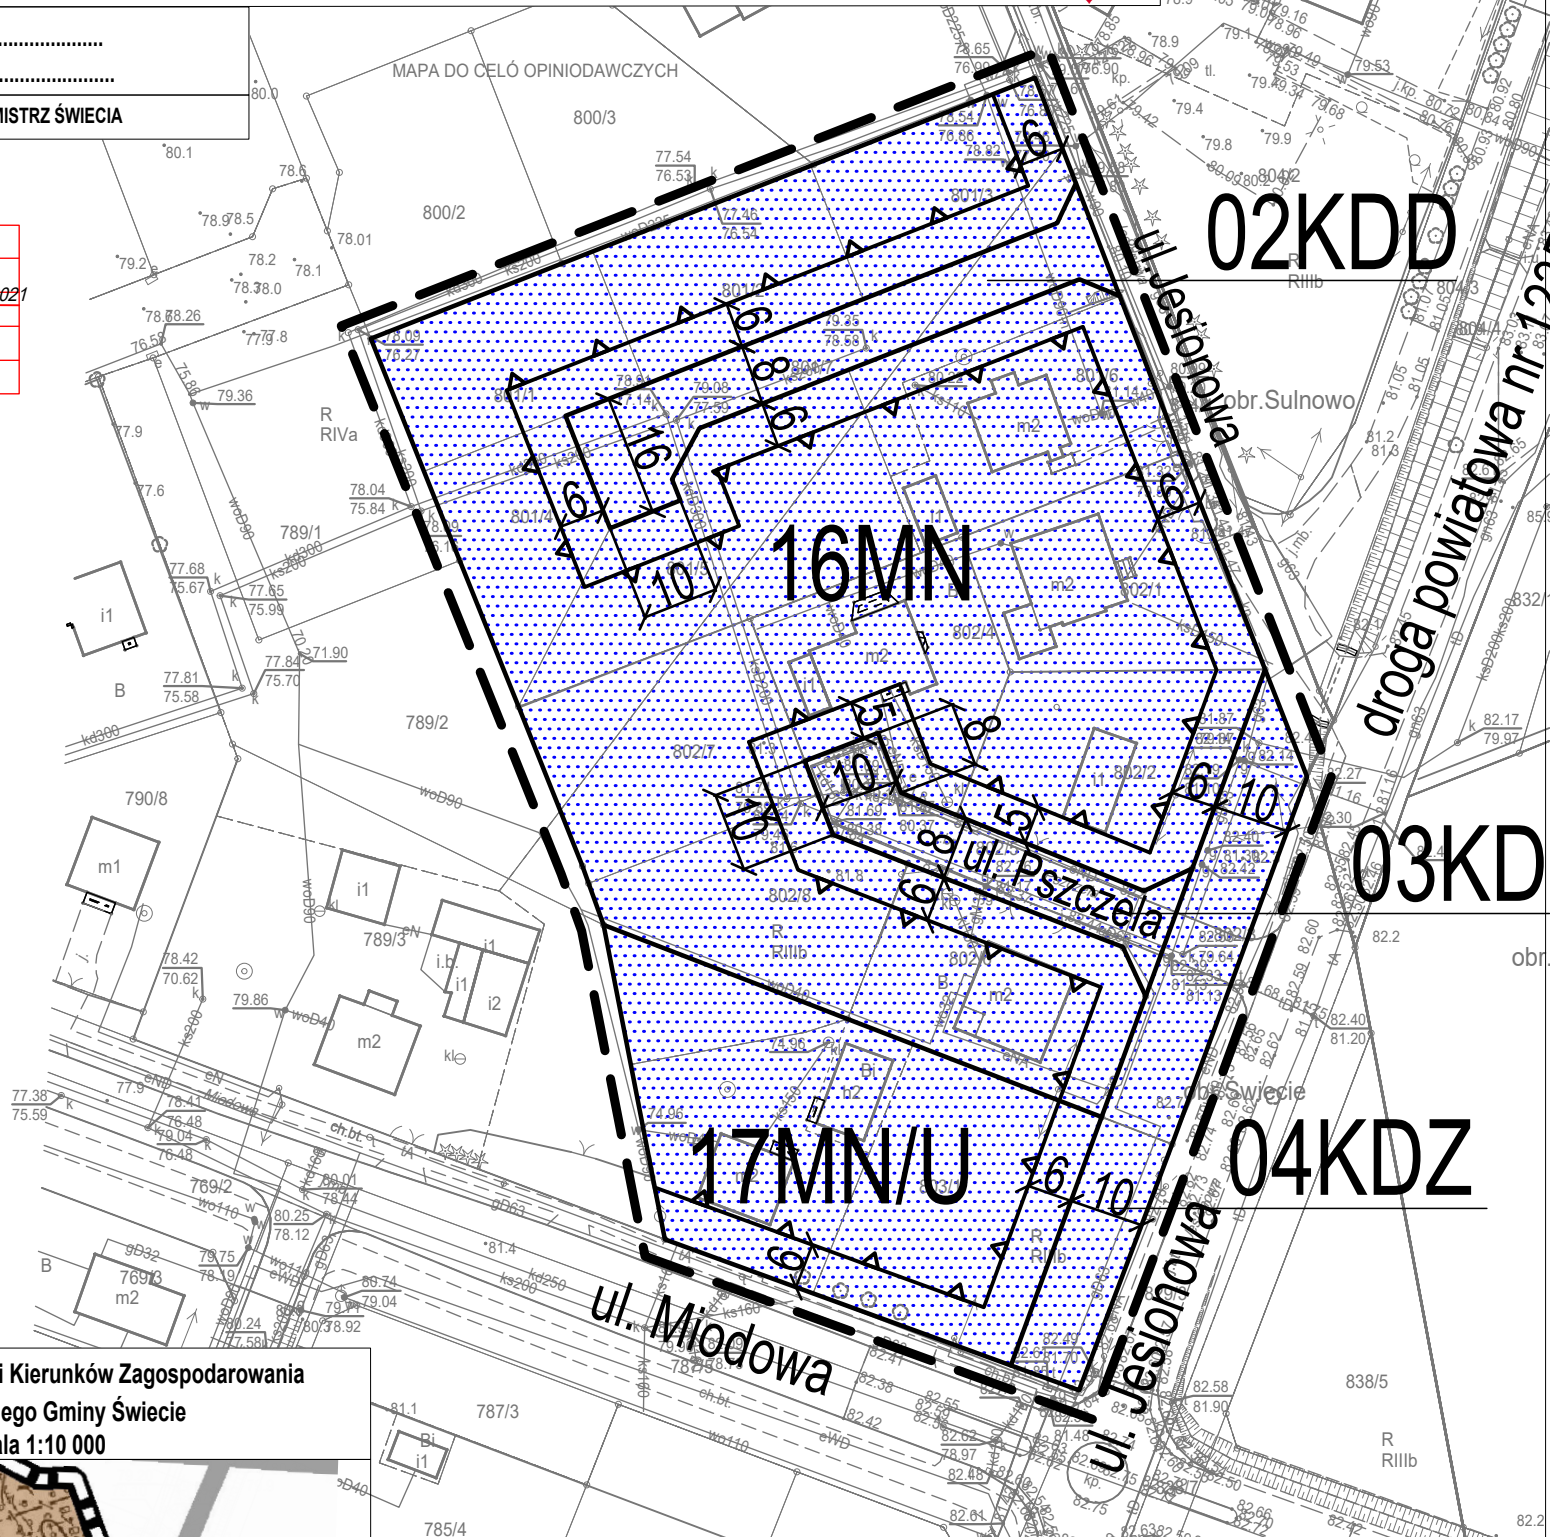

Studium Uwarunkowań i Kierunków Zagospodarowania
Przestrzennego Gminy Świecie
Skala 1:10 000

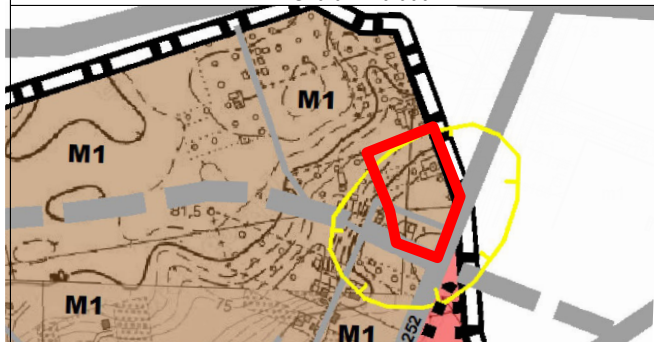

- GRANICA OBSZARU OBJĘTEGO PLANEM

- TERENY ZABUDOWY MIESZKANIOWEJ (Z PRZEWAGĄ ZABUDOWY JEDNORODZINNEJ Z TOWARZYSZĄCYMI USŁUGAMI - DO ADAPTACJI I ROZWOJU

OZNACZENIA

- GRANICA OBSZARU OBJĘTEGO PLANEM MIEJSCOWYM
- LINIA ROZGRANICZAJĄCA TERENY O RÓŻNYM PRZEZNACZENIU LUB RÓŻNYCH ZASADACH ZAGOSPODAROWANIA
- MAKSYMALNA NIEPRZEKRACZALNA LINIA ZABUDOWY
- OZNACZENIE TERENU WYDZIELONEGO LINIAMI ROZGRANICZAJĄCYMI
- STREFA OCHRONY ARCHEOLOGICZNEJ "W"
- WYMIAROWANIE

PRZEZNACZENIE TERENÓW

- TEREN ZABUDOWY MIESZKANIOWEJ JEDNORODZINNEJ ORAZ ZABUDOWY USŁUGOWEJ
- TEREN ZABUDOWY MIESZKANIOWEJ JEDNORODZINNEJ
- TEREN DROGI PUBLICZNEJ ZBIORCZEJ
- TEREN DROGI PUBLICZNEJ DOJAZDOWEJ