


ZAŁĄCZNIK NR 3
DO UCHWAŁY
RADY MIEJSKIEJ NR. 104.../11
z dnia 27 października 2011r.

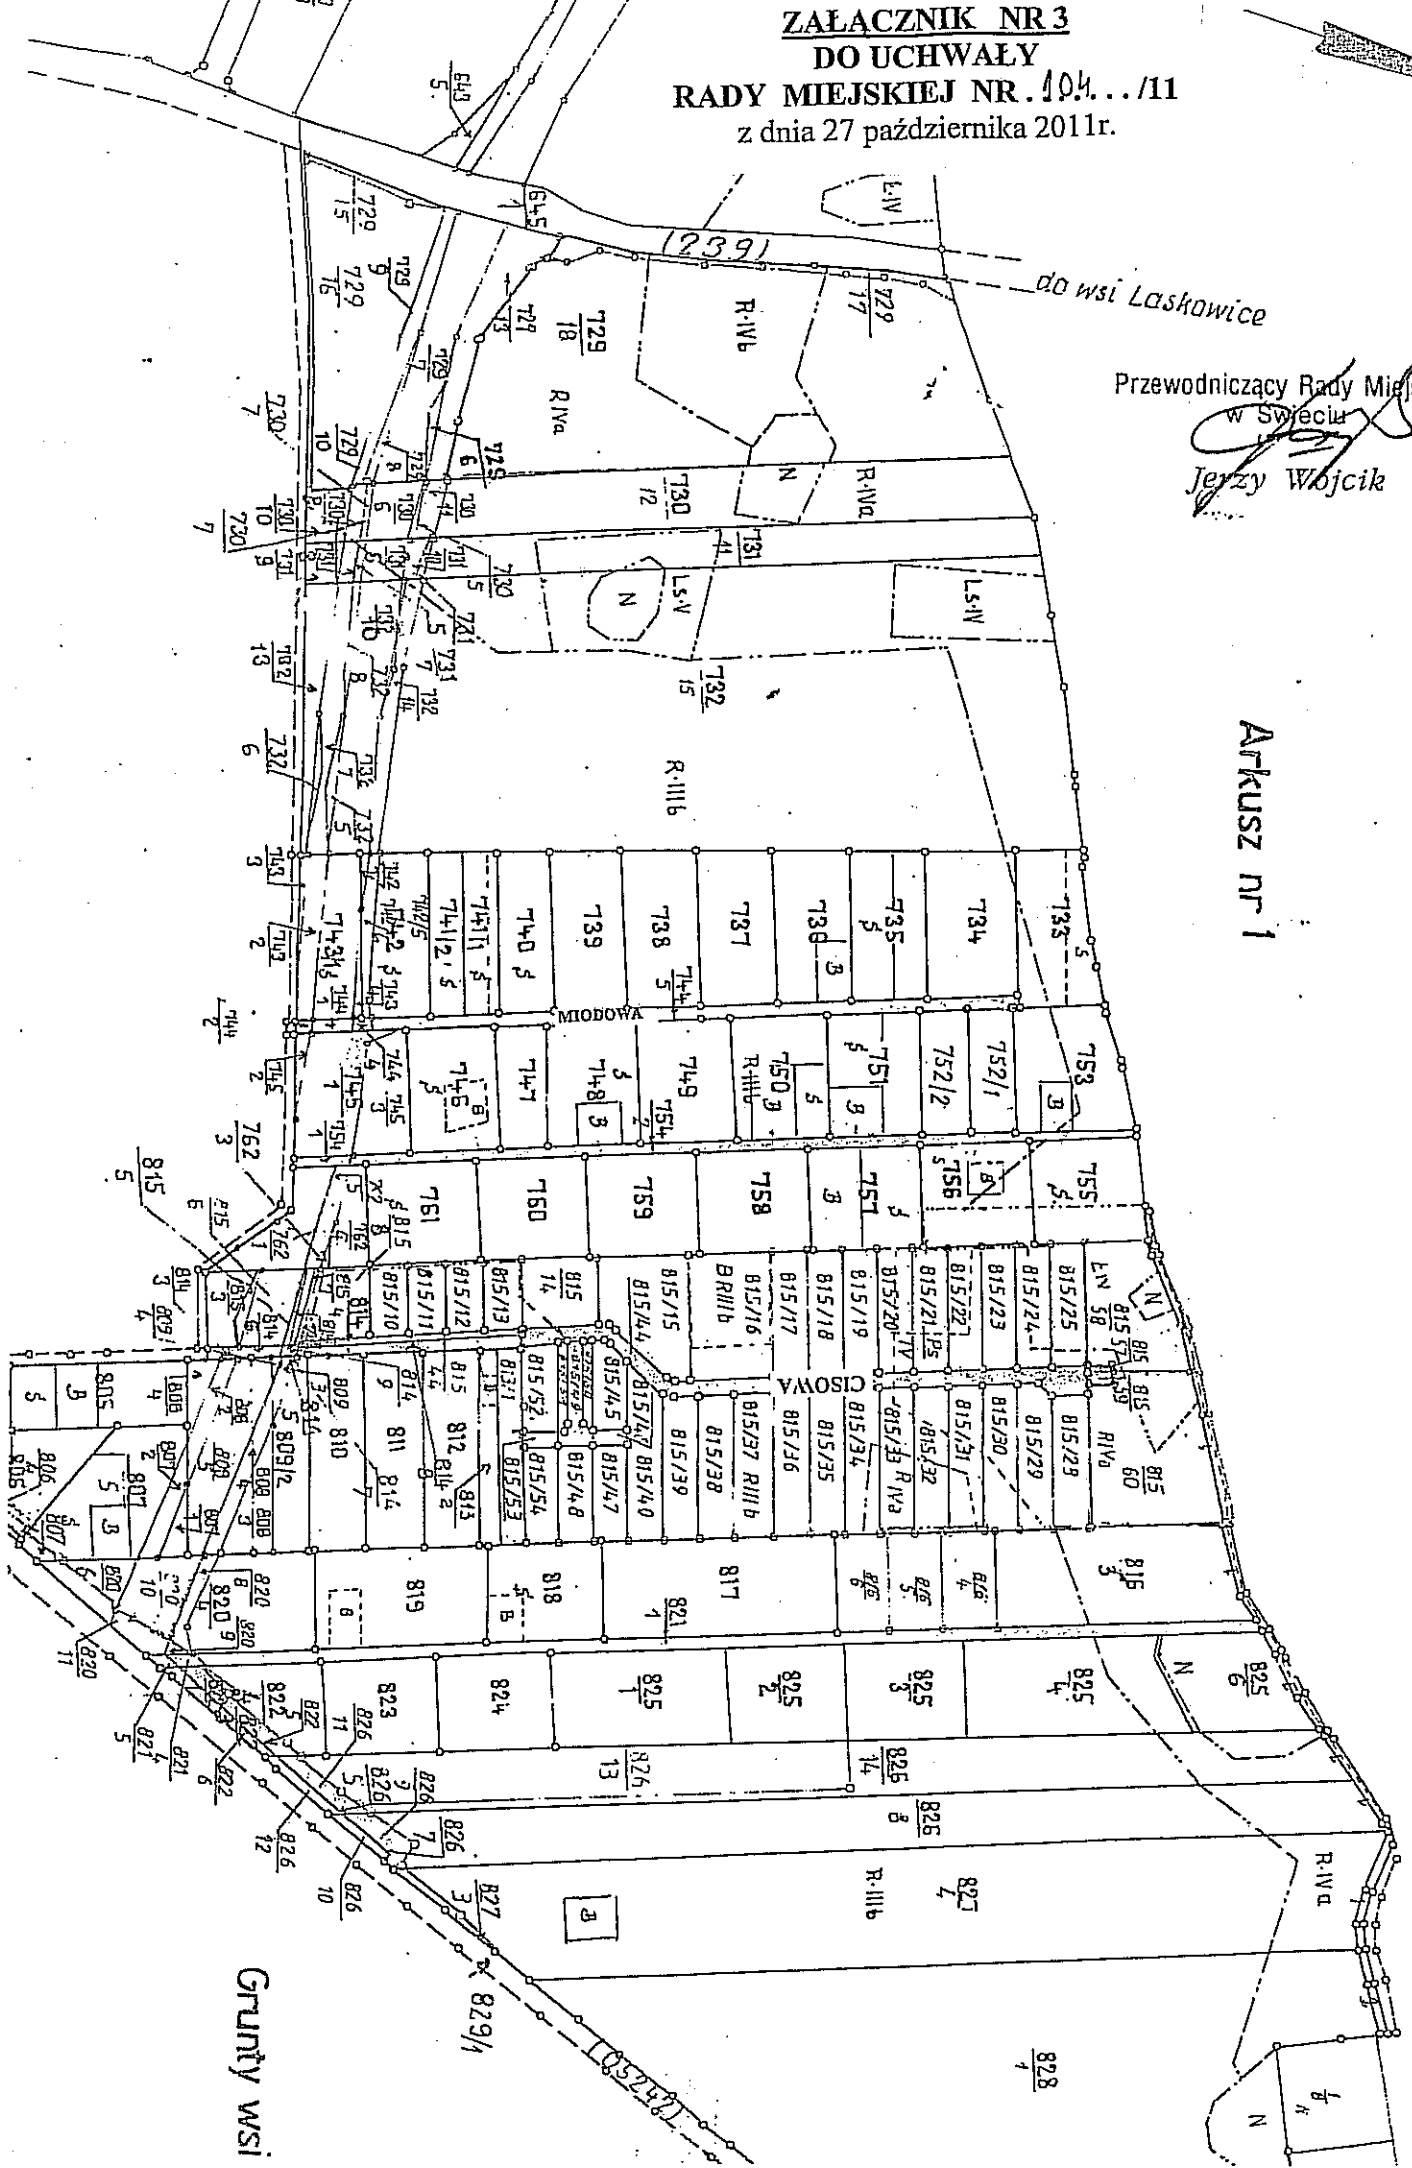

Przewodniczący Rady Miejskiej
w Świeciu
Jerzy Wojcik

Arkusz nr 1

GRUNTY WSI

