


MAPA ZASADNICZA DO CEŁÓW OPINIODAWCZYCH SKALA 1:500

Układ odniesienia: PL-ETRF89, układ wsp. płaskich: PL-2000 strefa 6 (18'), układ wys.: PL-EVRF2007-NH
obr. Świecie 0001: dz. 331/2, 332/2

Załącznik
do Uchwały Nr/23
Rady Miejskiej w Świeciu
z dnia kwietnia 2023 r.

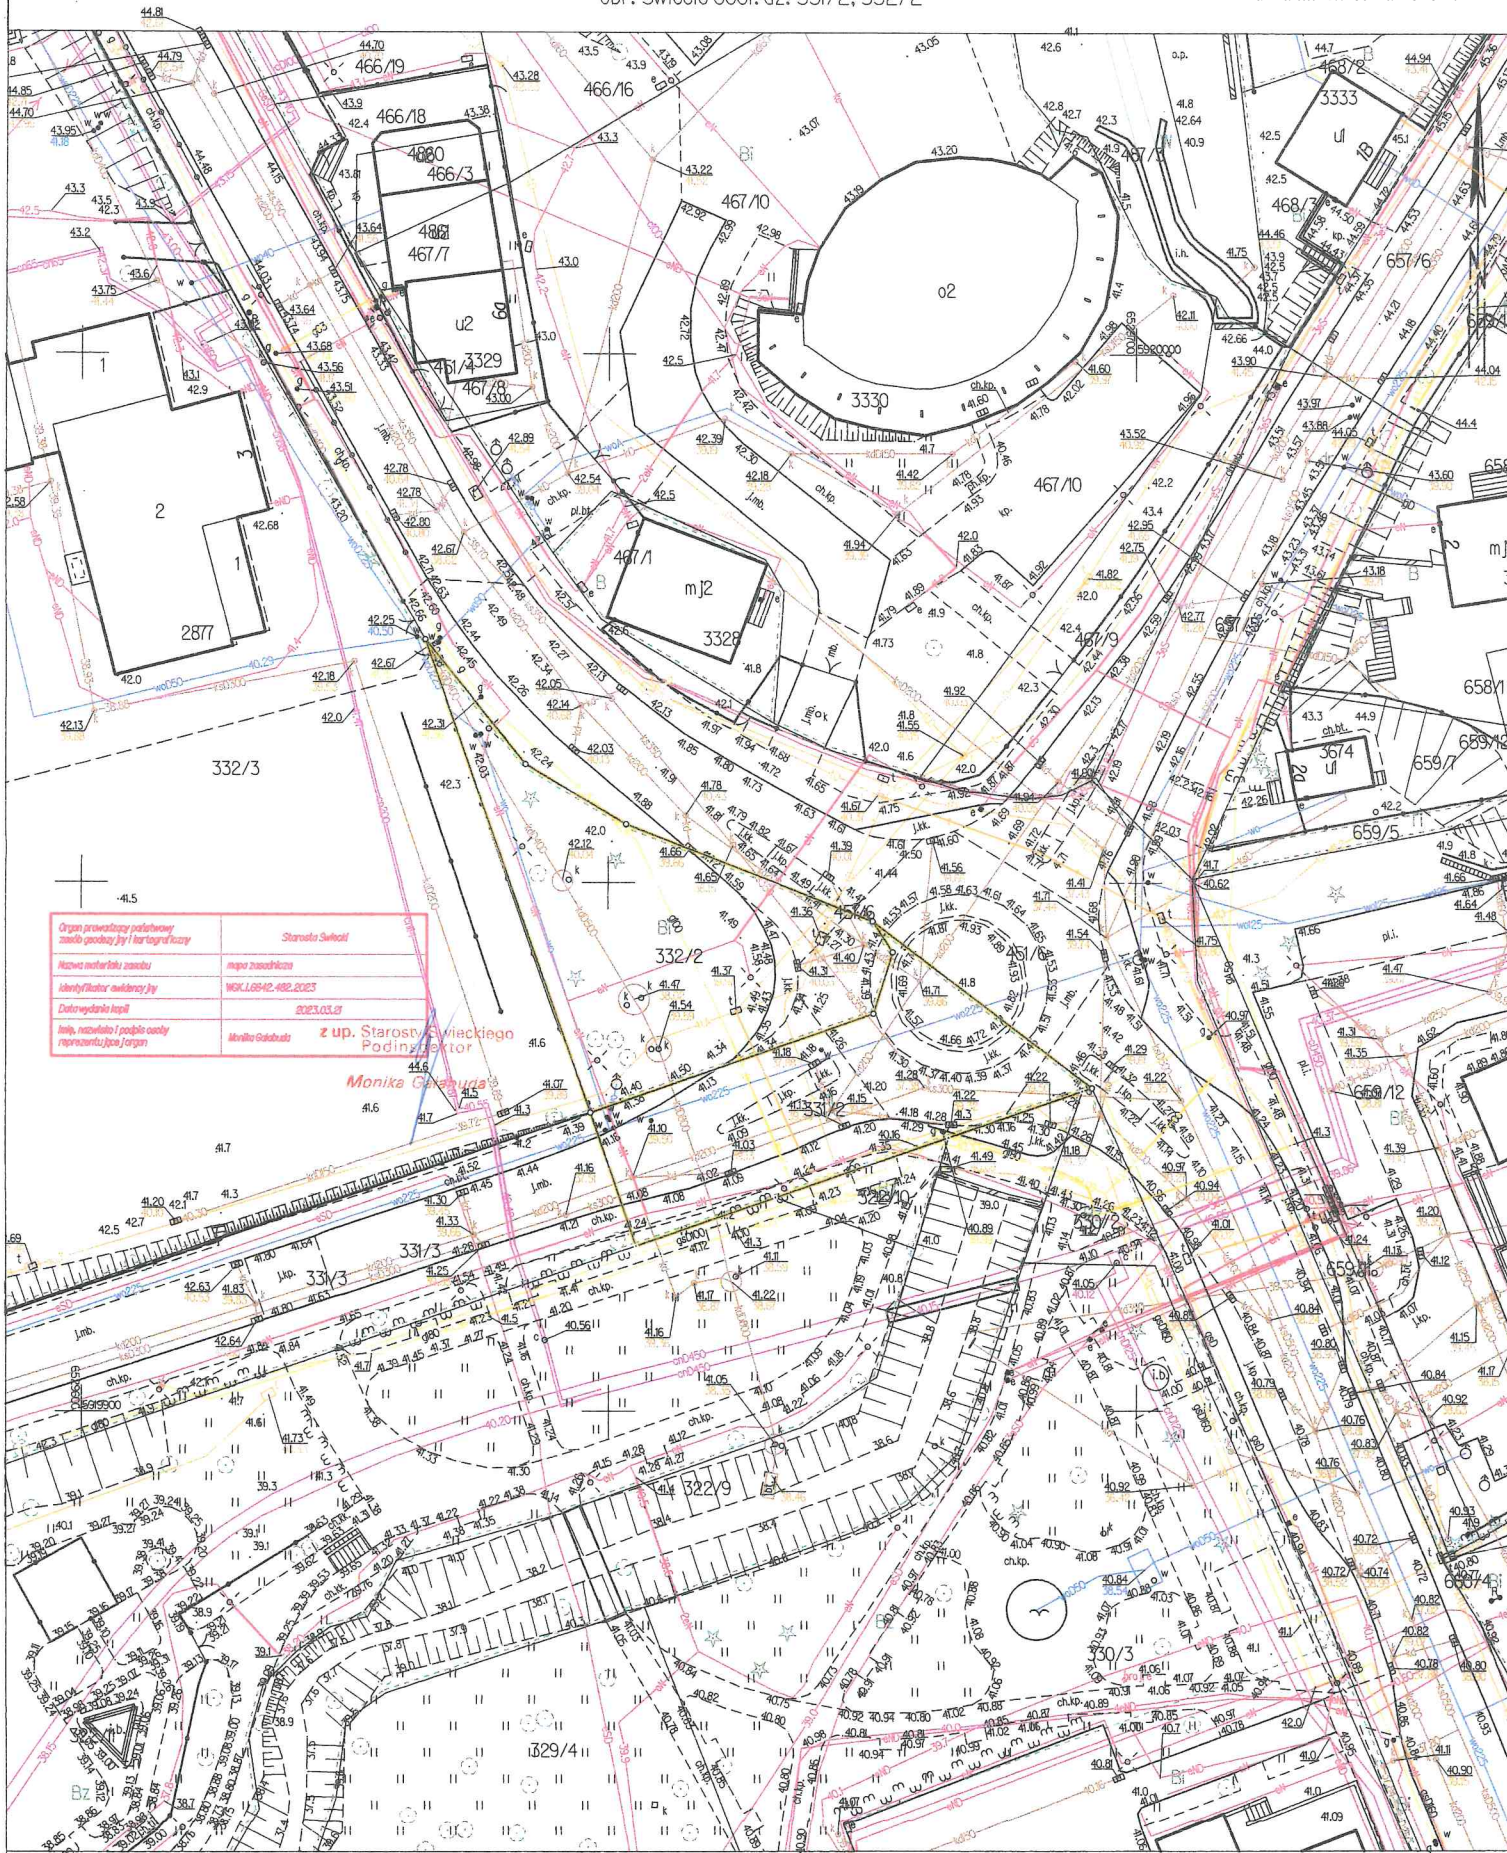

Organ prowadzący poligonowy zespół geodezyjny i kartograficzny	Starosta Świecki
Nazwa materiału zasadniczy	mapa zasadnicza
Identyfikator ewidencyjny	WGK.I.6642.482.2023
Data wydania kopii	2023.03.27
Imię, nazwisko i podpis osoby reprezentującej tego organ	z up. Starosty Świeckiego Podinspektor Monika Galabuda