




Załącznik do Uchwały Nr 487/23
Rady Miejskiej w Świeciu
z dnia 28 września 2023 r.

Identyfikator ewidencyjny / ID	WOKL16642.14.36.2023
Data wydania kopii	2023.08.29
Imię, nazwisko / funkcja osoby reprezentującej organ	Dorota Wadowska

Z upr. Starosty Świeckiego
INSPEKTOR
Dorota Wadowska
Wioletta Emele

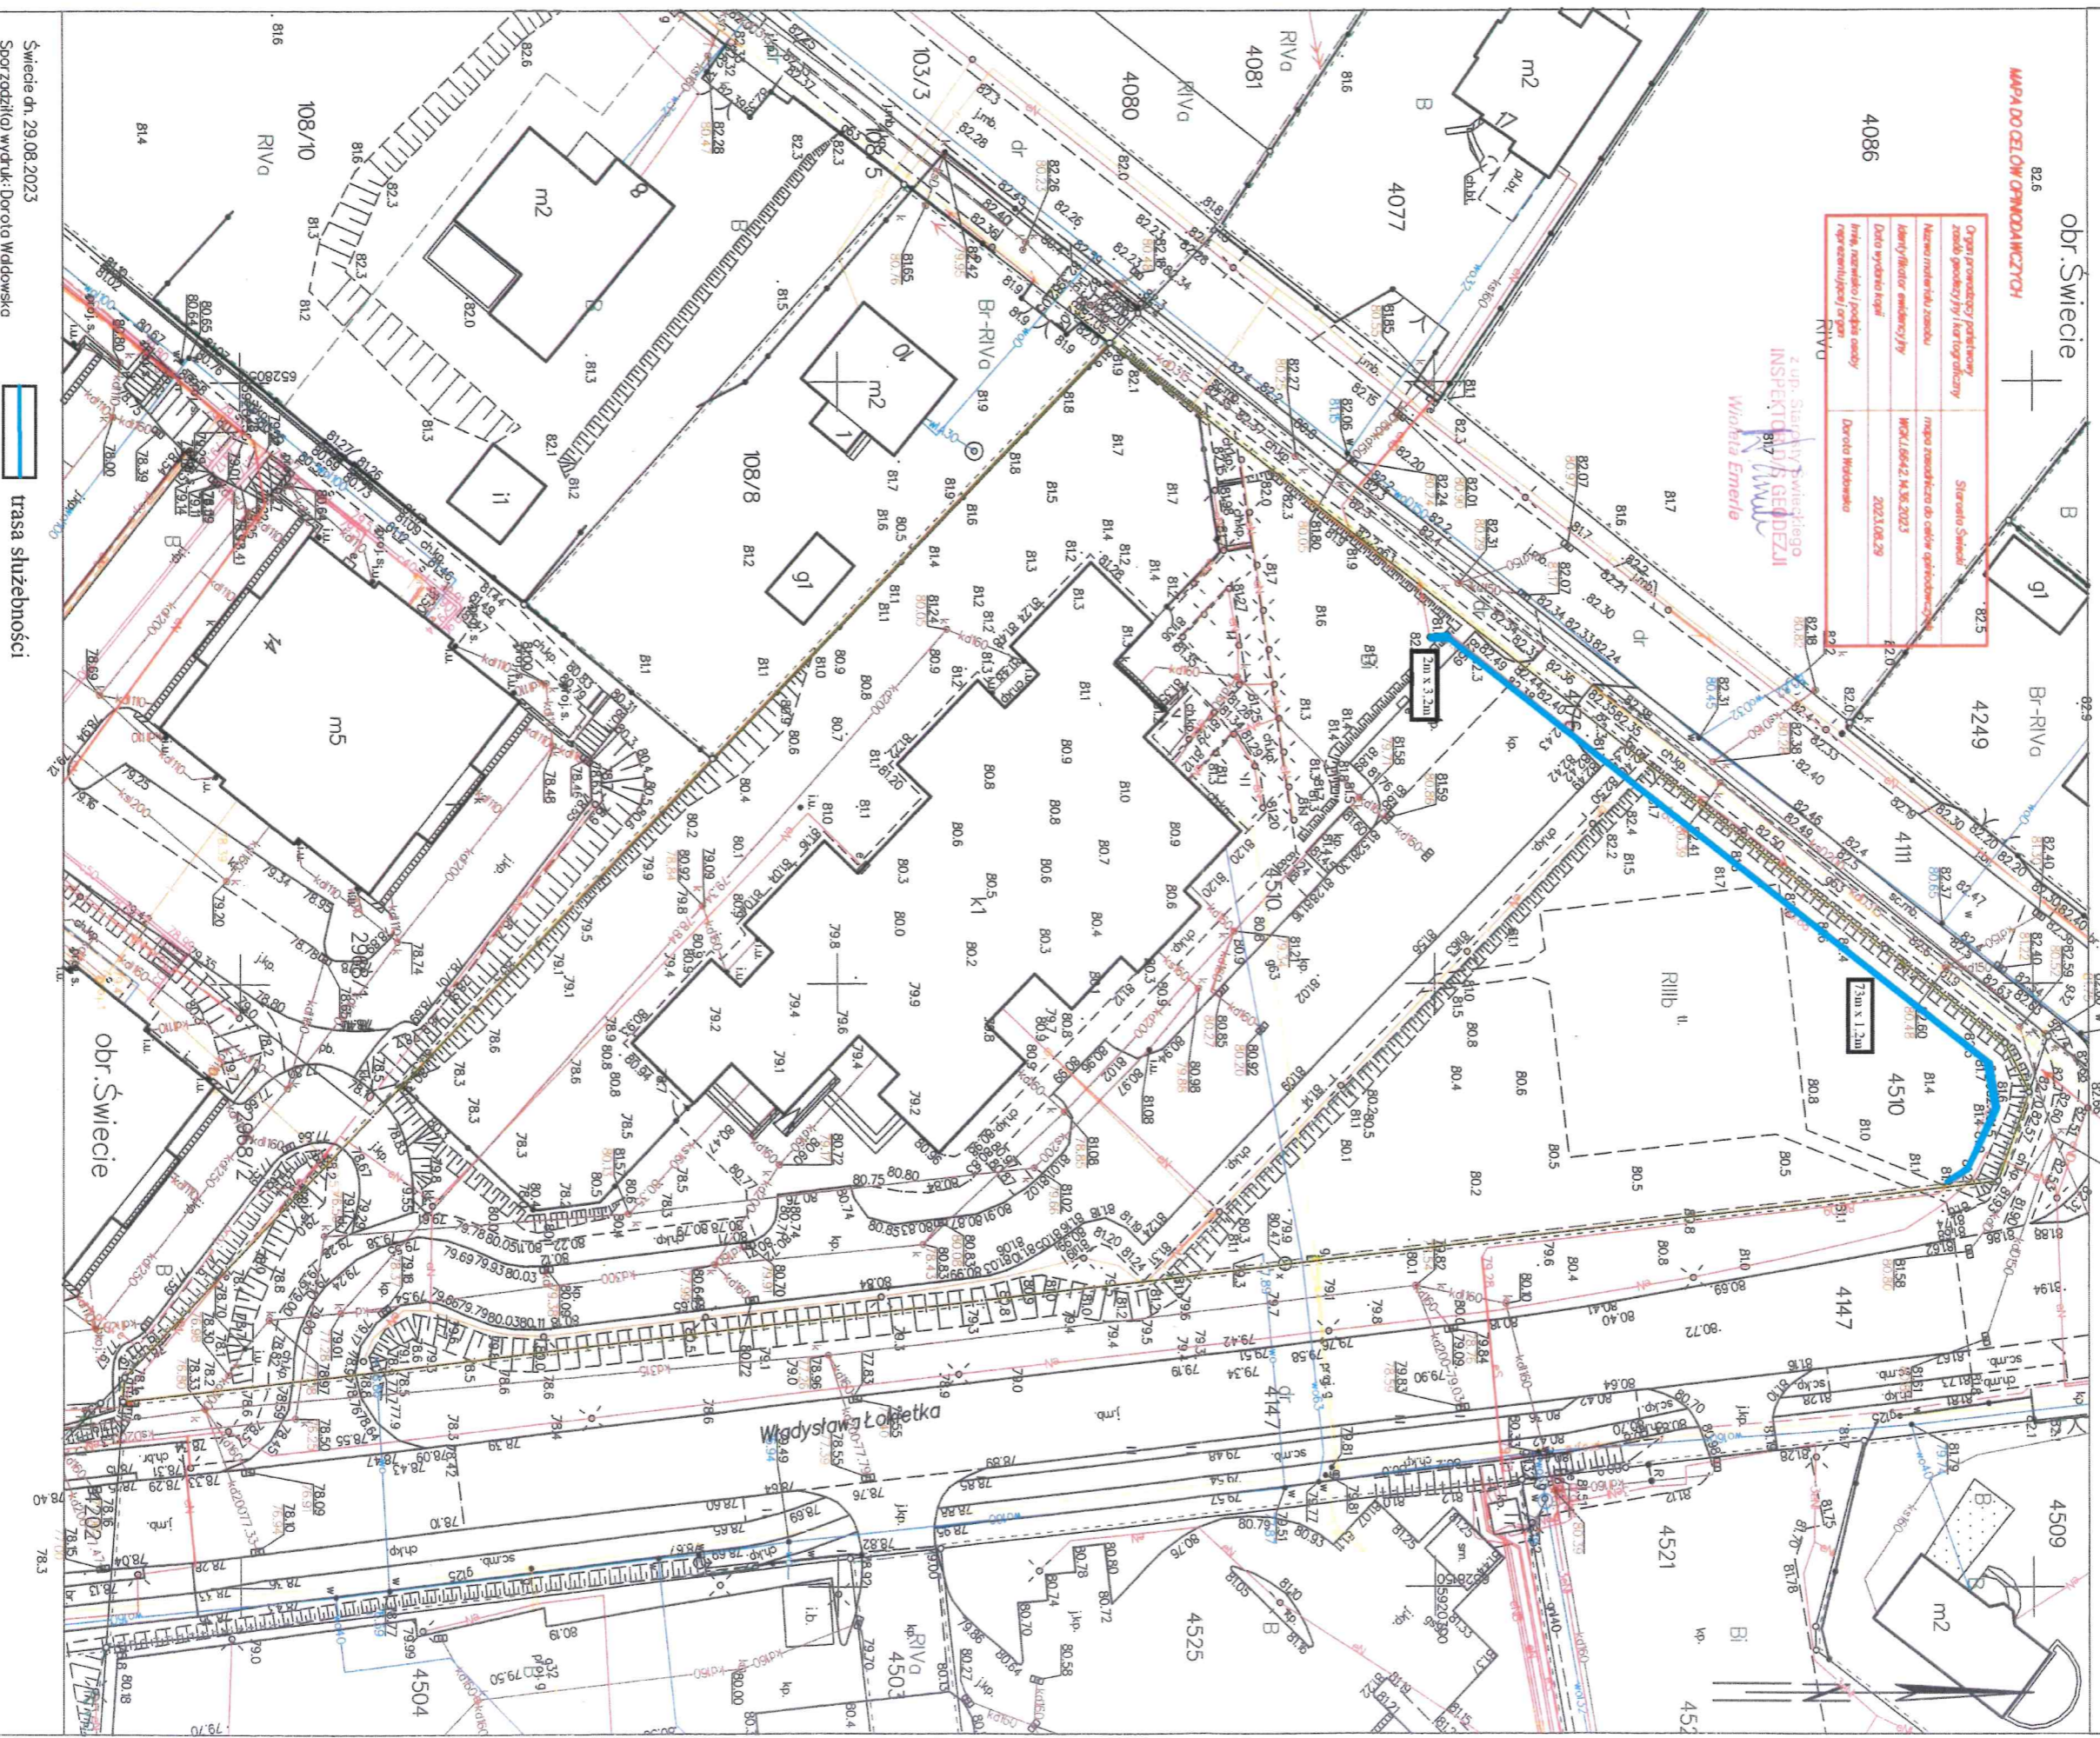

Świecie dn. 29.08.2023
Sporządził(a) wydruk: Dorota Wadowska

trasa służebności