

MIEJSCOWY PLAN ZAGOSPODAROWANIA PRZESTRZENNEGO DLA OBSZARÓW POŁOŻONYCH PRZY UL. JODŁOWEJ ORAZ POMIĘDZY UL. GENERAŁA JÓZEFA HALLERA A UL. CHEŁMIŃSKĄ W GRUCZNIE

SKALA 1:1000




MAPA DO CELÓW OPINIODAWCZYCH
obr. Gruczno

Organ prowadzący państwowy zasób geodezyjny i kartograficzny	Starosta Świecki
Nazwa materiału zasobu	
Identyfikator ewidencyjny	WGK.1.6642.1133.2023
Data wydania kopii	2023.07.10
Imię, nazwisko i podpis osoby reprezentującej organ	Dorota Waldowska
Układ współrzędnych: PL-200 strefa 6 (EPSG:2177)	

Załącznik nr 1 do Uchwały nr.....
Rady Miejskiej w Świeciu z dnia

ORGAN SPORZĄDZAJĄCY: BURMISTRZ ŚWIECIA

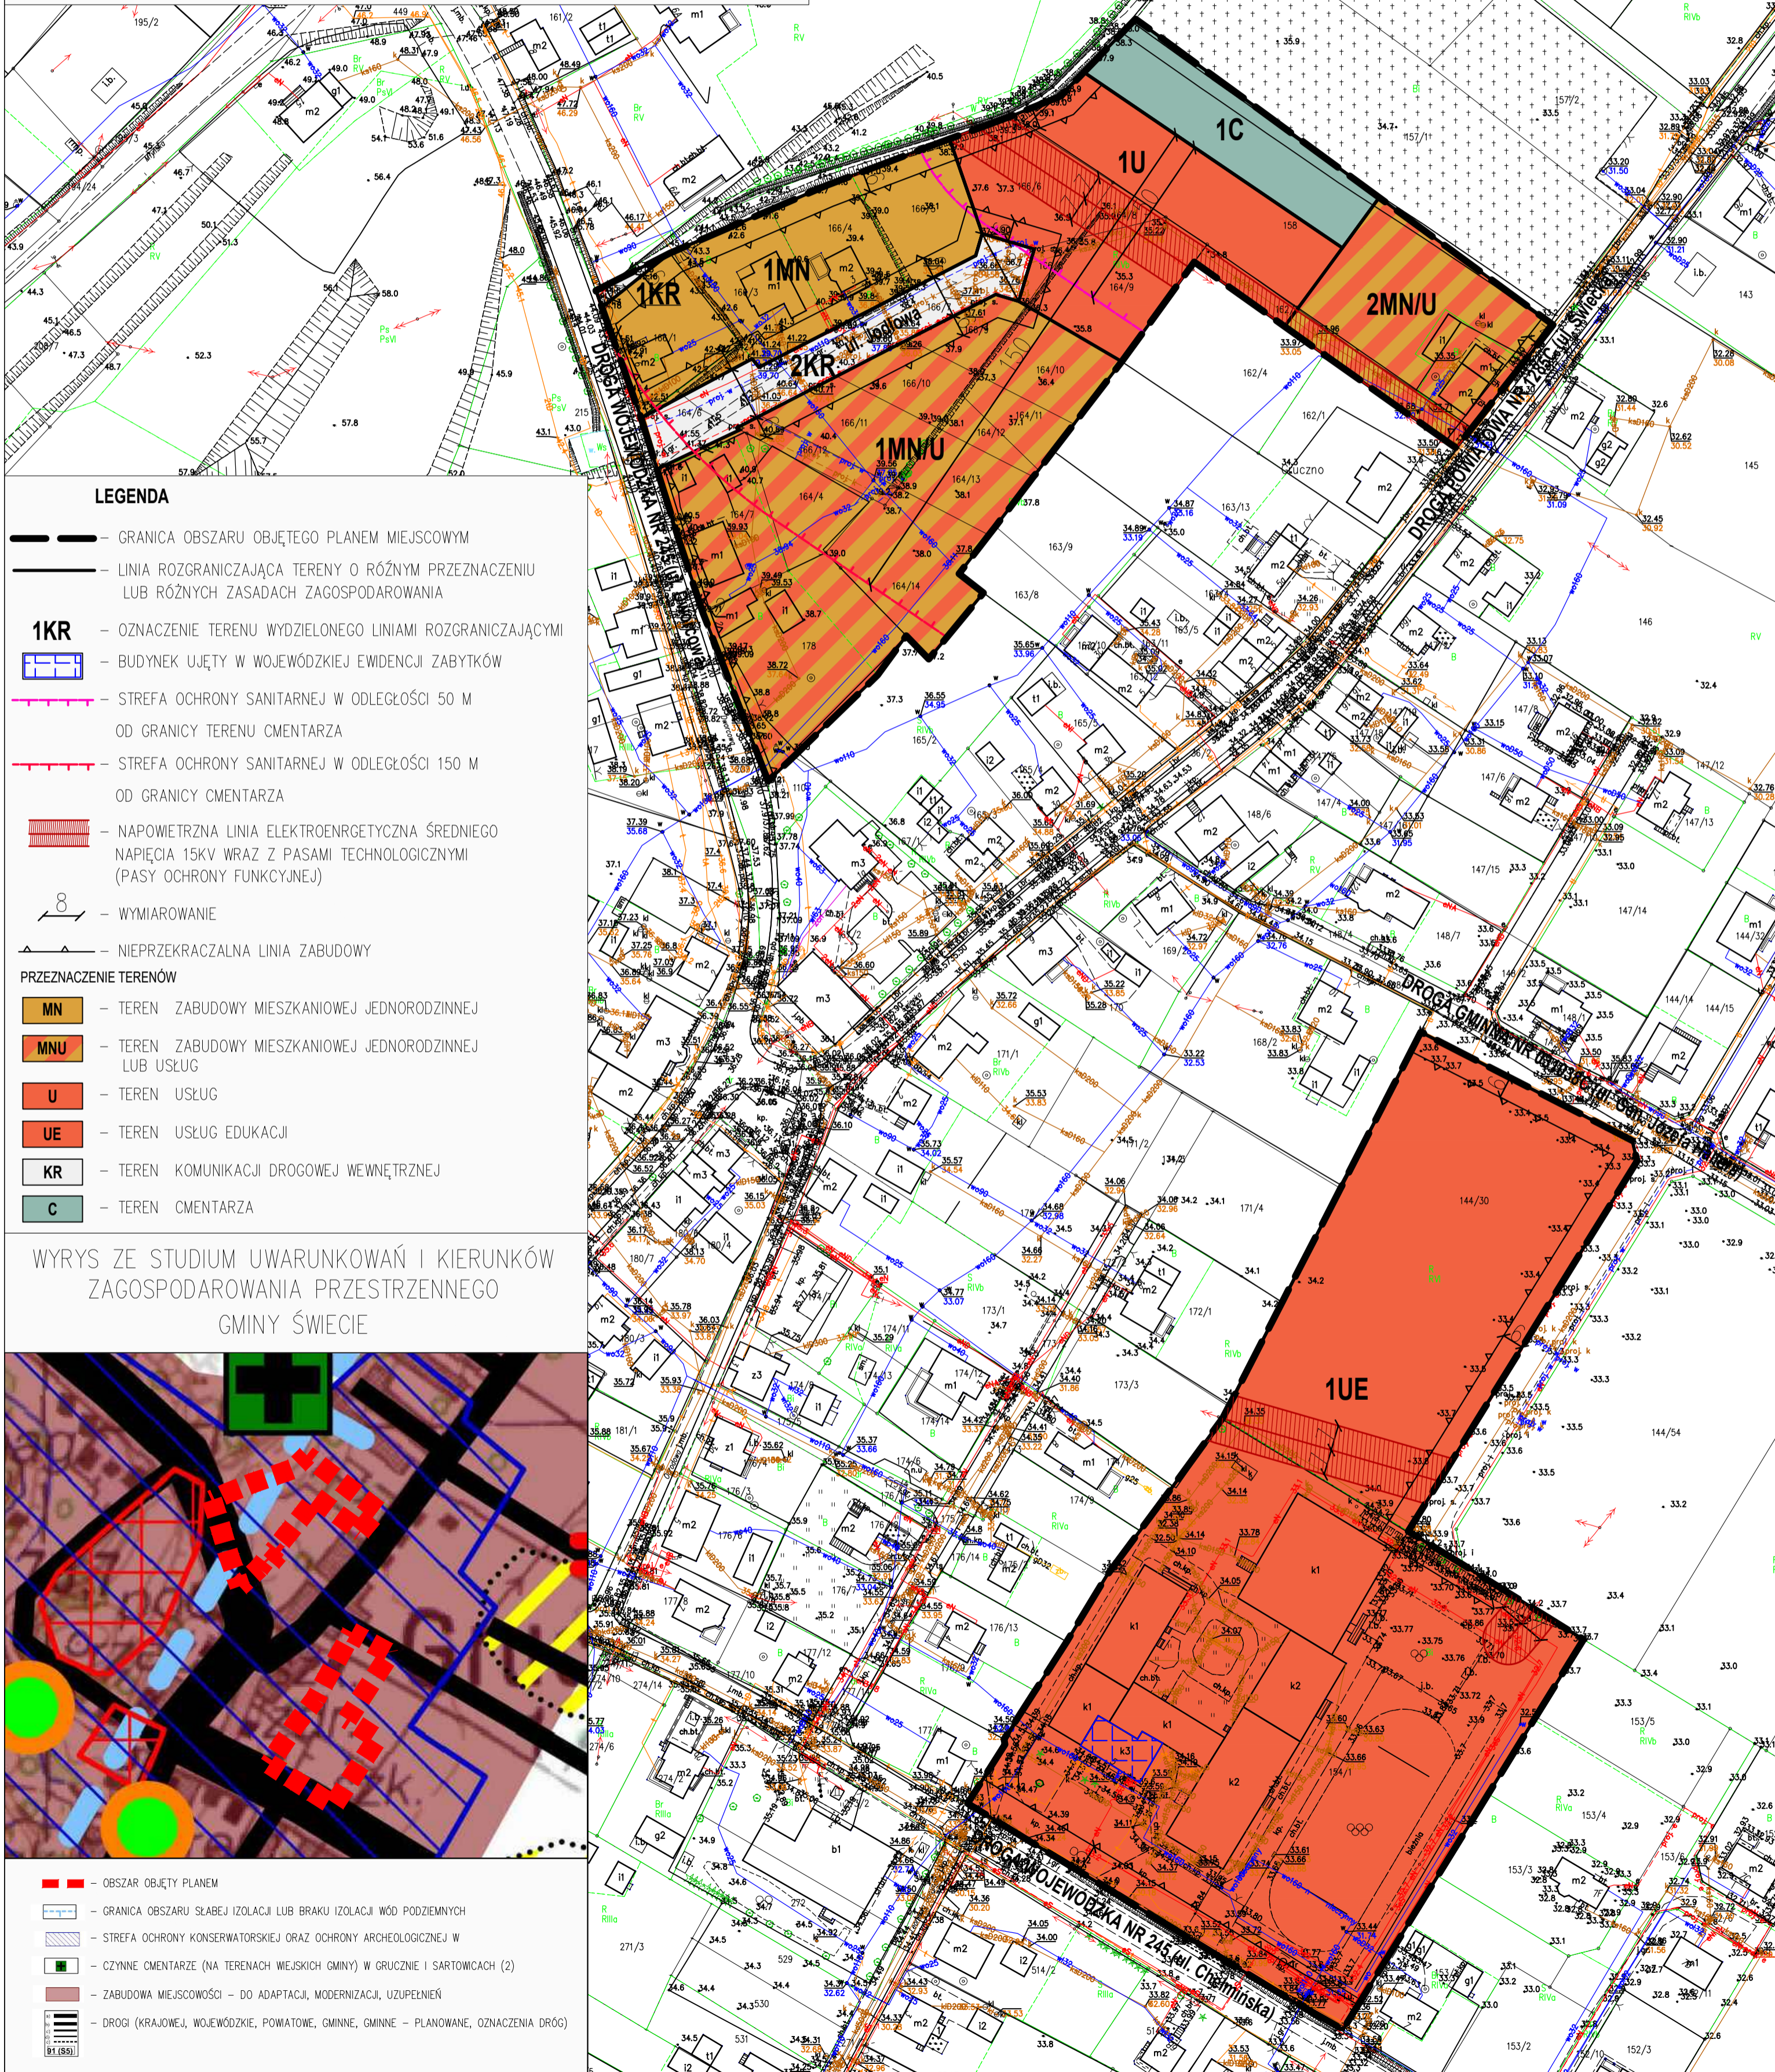

LEGENDA

- GRANICA OBSZARU OBJĘTEGO PLANEM MIEJSCOWYM
 - LINIA ROZGRANICZAJĄCA TERENY O RÓŻNYM PRZEZNACZENIU LUB RÓŻNYCH ZASADACH ZAGOSPODAROWANIA
 - 1KR** - OZNACZENIE TERENU WYDZIELONEGO LINIAMI ROZGRANICZAJĄCYMI
 - BUDYNEK UJĘTY W WOJEWÓDZKIEJ EWIDENCJI ZABYTKÓW
 - STREFA OCHRONY SANITARNEJ W ODLEGŁOŚCI 50 M OD GRANICY TERENU CMENTARZA
 - STREFA OCHRONY SANITARNEJ W ODLEGŁOŚCI 150 M OD GRANICY CMENTARZA
 - NAPIĘTRZNA LINIA ELEKTROENERGETYCZNA ŚRĘDNEGO NAPIĘCIA 15KV WRAZ Z PASAMI TECHNOLOGICZNYMI (PASY OCHRONY FUNKCYJNEJ)
 - WYMIAROWANIE
 - NIEPRZEKRACZALNA LINIA ZABUDOWY
- PRZEZNACZENIE TERENÓW
- MN - TEREN ZABUDOWY MIESZKANIOWEJ JEDNORODZINNEJ
 - MN/U - TEREN ZABUDOWY MIESZKANIOWEJ JEDNORODZINNEJ LUB USŁUG
 - U - TEREN USŁUG
 - UE - TEREN USŁUG EDUKACJI
 - KR - TEREN KOMUNIKACJI DROGOWEJ WEWNĘTRZNEJ
 - C - TEREN CMENTARZA

WYRYS ZE STUDIUM UWARUNKOWAŃ I KIERUNKÓW
ZAGOSPODAROWANIA PRZESTRZENNEGO
GMINY ŚWIECIE



- OBSZAR OBJĘTY PLANEM
- GRANICA OBSZARU SŁABEJ IZOLACJI LUB BRAKU IZOLACJI WÓD PODZIEMNYCH
- STREFA OCHRONY KONSERWATORSKIEJ ORAZ OCHRONY ARCHEOLOGICZNEJ W
- CZYNNE CMENTARZE (NA TERENACH MIEJSKICH GMINY) W GRUCZNIE I SARTOWICACH (2)
- ZABUDOWA MIEJSCOWOŚCI - DO ADAPTACJI, MODERNIZACJI, UZUPEŁNIEN
- DROGI (KRAJOWEJ, WOJEWÓDZKIE, POWIATOWE, GMINNE, GMINNE - PLANOWANE, OZNACZENIA DRÓG)