

# MIEJSCOWY PLAN ZAGOSPODAROWANIA PRZESTRZENNEGO DLA OBSZARÓW POŁOŻONYCH PRZY UL. JODŁOWEJ ORAZ POMIĘDZY UL. GENERAŁA JÓZEFA HALLERA A UL. CHEŁMIŃSKĄ W GRUCZNIE

SKALA 1:1000


0 25 50 m  
1cm - 10m



Załącznik nr 1 do Uchwały nr.....  
Rady Miejskiej w Świeciu z dnia .....

ORGAN SPORZĄDZAJĄCY: BURMISTRZ ŚWIECIA

PROJEKTANT	MGR MONIKA BERNACKA-KLEIN
JEDNOSTKA PROJEKTOWA	OPERATIS Monika Bernacka-Klein Biuro wycen nieruchomości i urbanistyki ul. Wojska Polskiego 171C, 86-100 Świecie, tel. 607 77 29 69
DATA: maj 2024 r.	

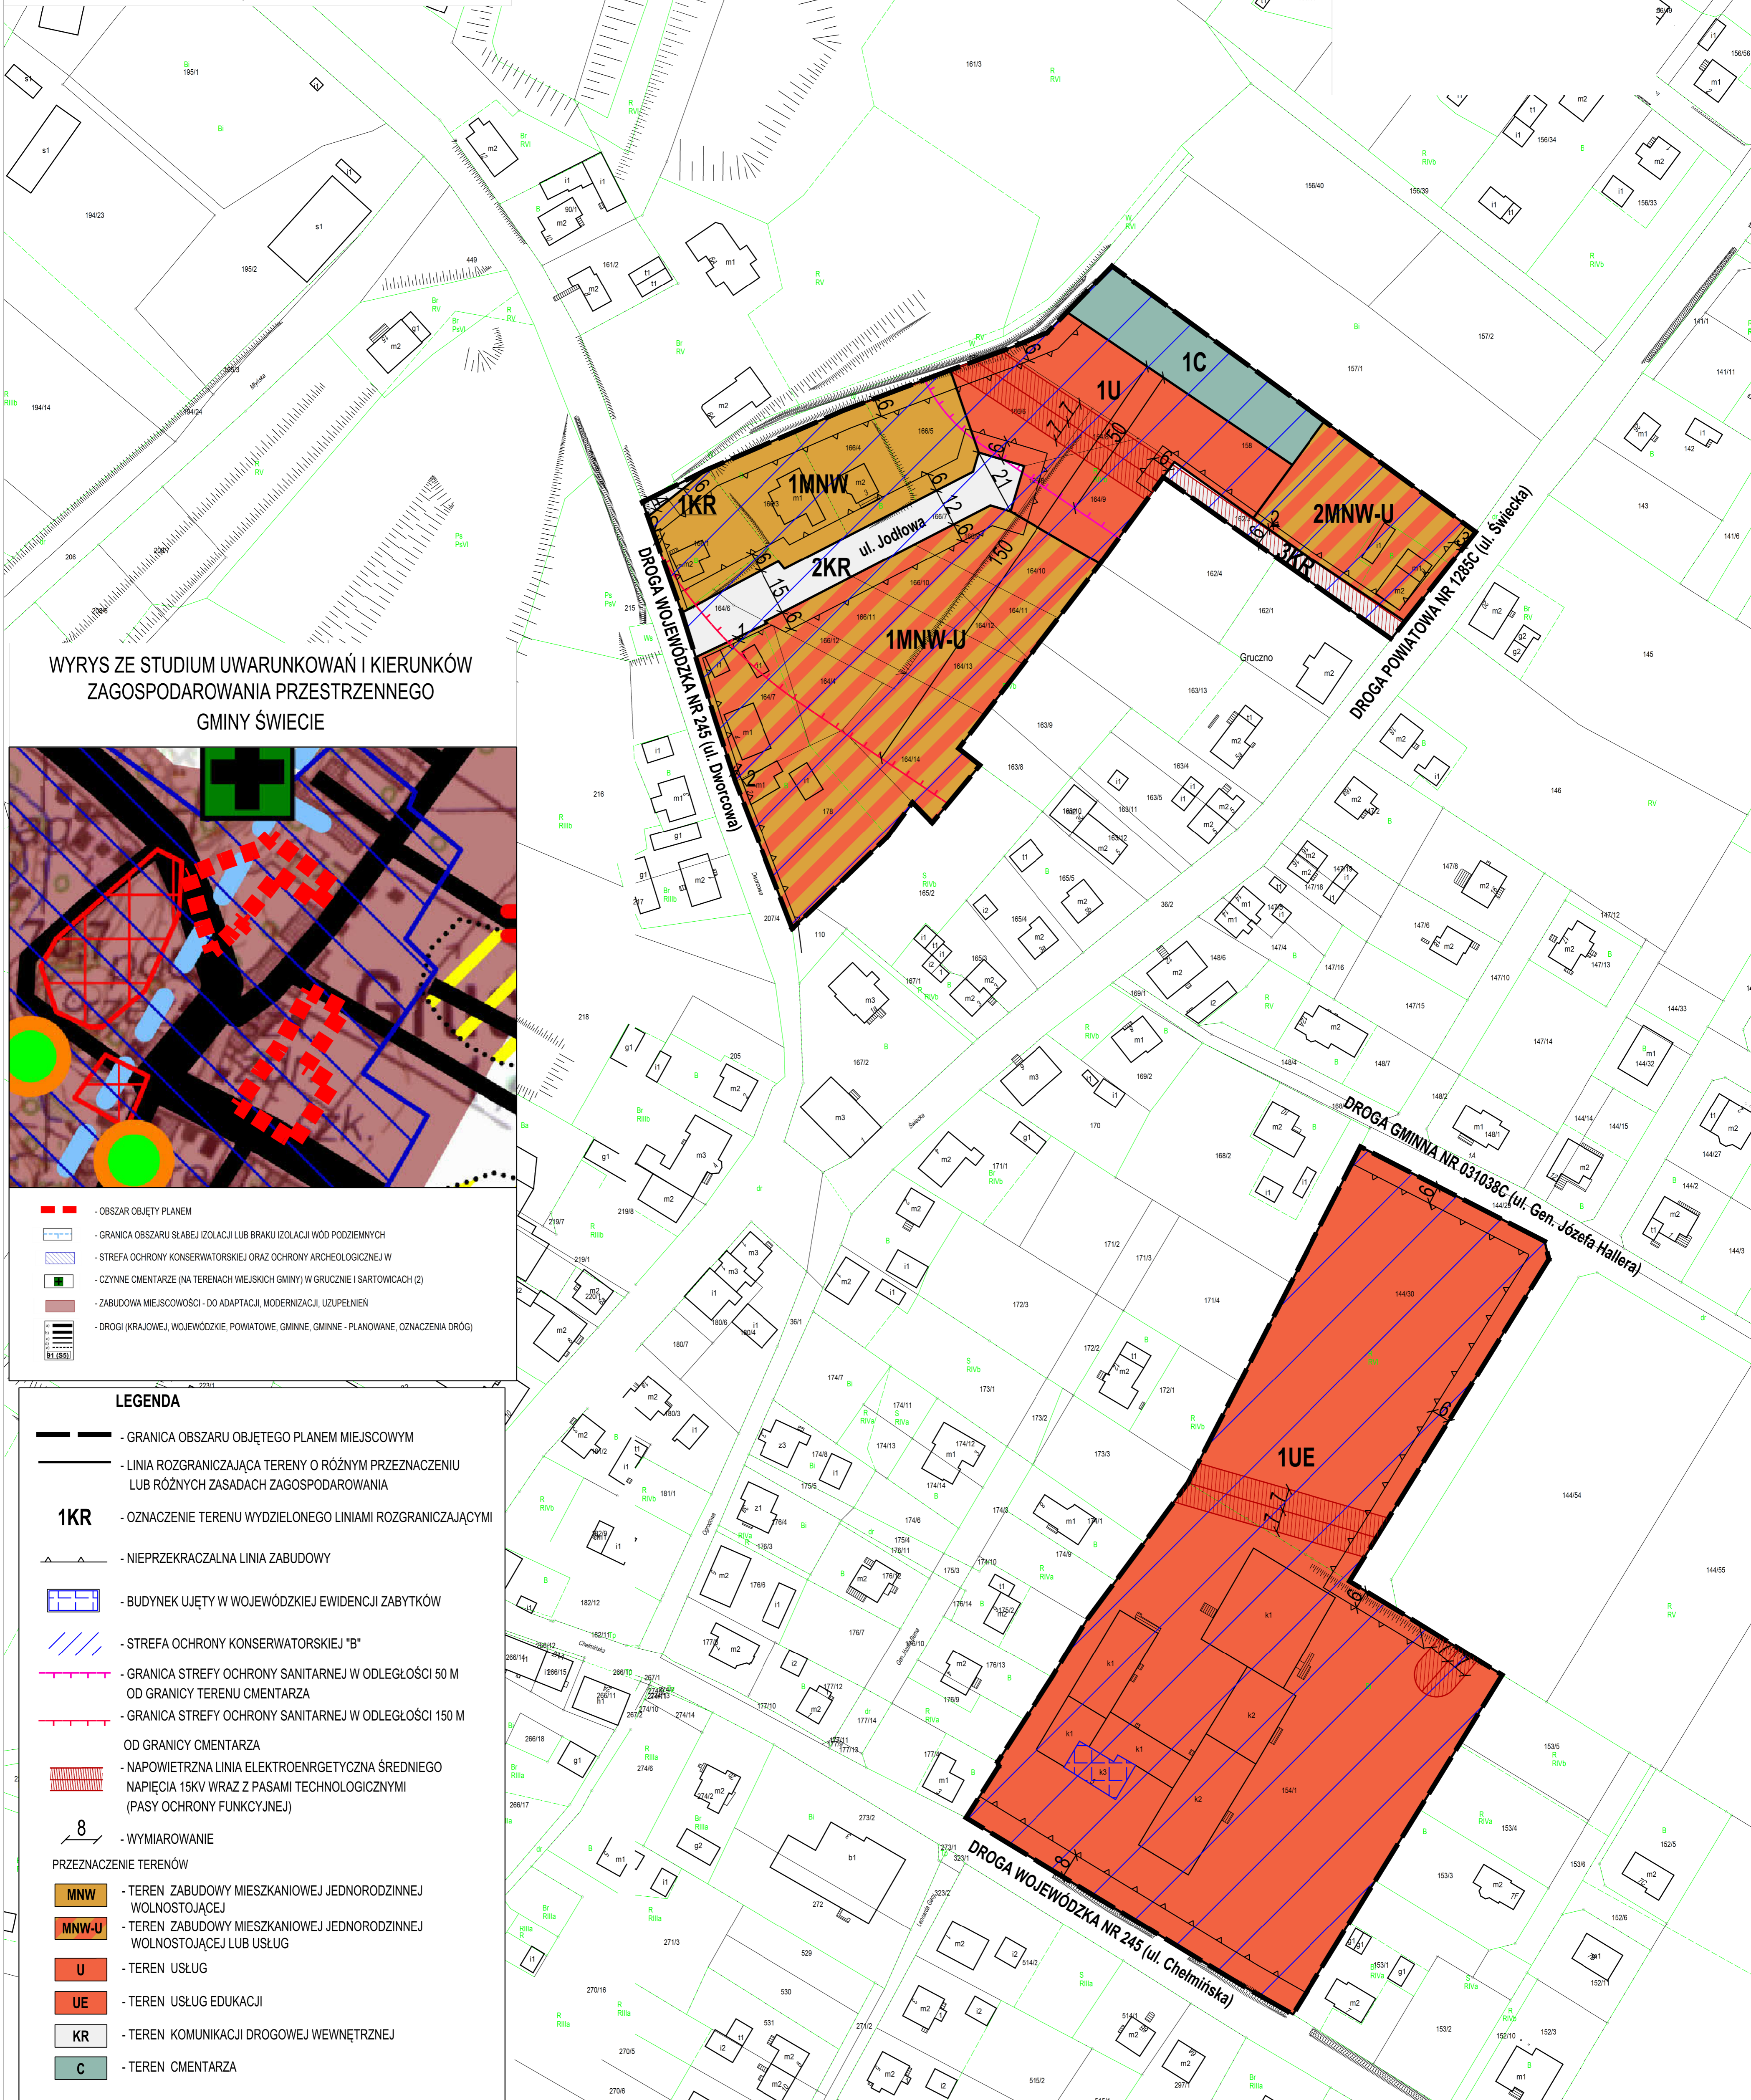

WYRYS ZE STUDIUM UWARUNKOWAŃ I KIERUNKÓW  
ZAGOSPODAROWANIA PRZESTRZENNEGO  
GMINY ŚWIECIA



- - OBSZAR OBJĘTY PLANEM
- GRANICA OBSZARU SŁABEJ IZOLACJI LUB BRAKU IZOLACJI WÓD PODZIEMNYCH
- STREFA OCHRONY KONSERWATORSKIEJ ORAZ OCHRONY ARCHEOLOGICZNEJ W
- CZYNNY CMENTARZE (NA TERENACH WIEJSKICH GMINY) W GRUCZNIE I SARTOWCACH (2)
- ZABUDOWA MIEJSCOWOŚCI - DO ADAPTACJI, MODERNIZACJI, UZUPEŁNIENIA
- DROGI (KRAJOWEJ, WOJEWÓDZKIE, POWIATOWE, GMINNE, GMINNE - PLANOWANE, OZNACZENIA DRÓG)

## LEGENDA

- GRANICA OBSZARU OBJĘTEGO PLANEM MIEJSCOWYM
  - LINIA ROZGRANICZAJĄCA TERENY O RÓŻNYM PRZELICZENIU LUB RÓŻNYCH ZASADACH ZAGOSPODAROWANIA
  - 1KR** - OZNACZENIE TERENU WYDZIELONEGO LINIAMI ROZGRANICZAJĄCYMI
  - NIEPRZEKACZALNA LINIA ZABUDOWY
  - BUDYNEK UJĘTY W WOJEWÓDZKIEJ EWIDENCJI ZABYTKÓW
  - STREFA OCHRONY KONSERWATORSKIEJ "B"
  - GRANICA STREFY OCHRONY SANITARNEJ W ODLEGŁOŚCI 50 M OD GRANICY TERENU CMENTARZA
  - GRANICA STREFY OCHRONY SANITARNEJ W ODLEGŁOŚCI 150 M OD GRANICY CMENTARZA
  - NAWIĘTRZNA LINIA ELEKTROENERGETYCZNA ŚREDNIEGO NAPIĘCIA 15KV WRAZ Z PASAMI TECHNOLOGICZNYMI (PASY OCHRONY FUNKCYJNEJ)
  - WYMIAROWANIE
- PRZELICZENIE TERENÓW
- TEREN ZABUDOWY MIESZKANIOWEJ JEDNORODZINNEJ WOLNOSTOJĄCEJ
  - TEREN ZABUDOWY MIESZKANIOWEJ JEDNORODZINNEJ WOLNOSTOJĄCEJ LUB USŁUG
  - TEREN USŁUG
  - TEREN USŁUG EDUKACJI
  - TEREN KOMUNIKACJI DROGOWEJ WEWNĘTRZNEJ
  - TEREN CMENTARZA