

MIEJSCOWY PLAN ZAGOSPODAROWANIA PRZESTRZENNEGO DLA OBSZARÓW POŁOŻONYCH PRZY UL. JODŁOWEJ ORAZ POMIĘDZY UL. GENERAŁA JÓZEFA HALLERA A UL. CHEŁMIŃSKĄ W GRUCZNIE

SKALA 1:1000

0 25 50 m
1cm - 10m




Załącznik nr 1 do Uchwały nr.....
Rady Miejskiej w Świeciu z dnia

ORGAN SPORZĄDZAJĄCY: BURMISTRZ ŚWIECIA

PROJEKTANT	MGR MONIKA BERNACKA-KLEIN
JEDNOSTKA PROJEKTOWA	OPERATIS Monika Bernacka-Klein Biuro wycen nieruchomości i urbanistyki ul. Wojska Polskiego 171C, 86-100 Świecie, tel. 607 77 29 69
DATA:	październik 2024 r.

MAPA DO CELÓW OPINIODAWCZYCH	
Organ prowadzący państwowy zasób geodezyjny i kartograficzny	Starosta Świecki
Nazwa materiału zasobu	
Identyfikator ewidencyjny	WGK.1.6642.1133.2023
Data wydania kopii	2023.07.10
Imię, nazwisko i podpis osoby reprezentującej organ	Dorota Wiałowska
Układ współrzędnych: PL-2000 strefa 6 (EPSG:2177)	

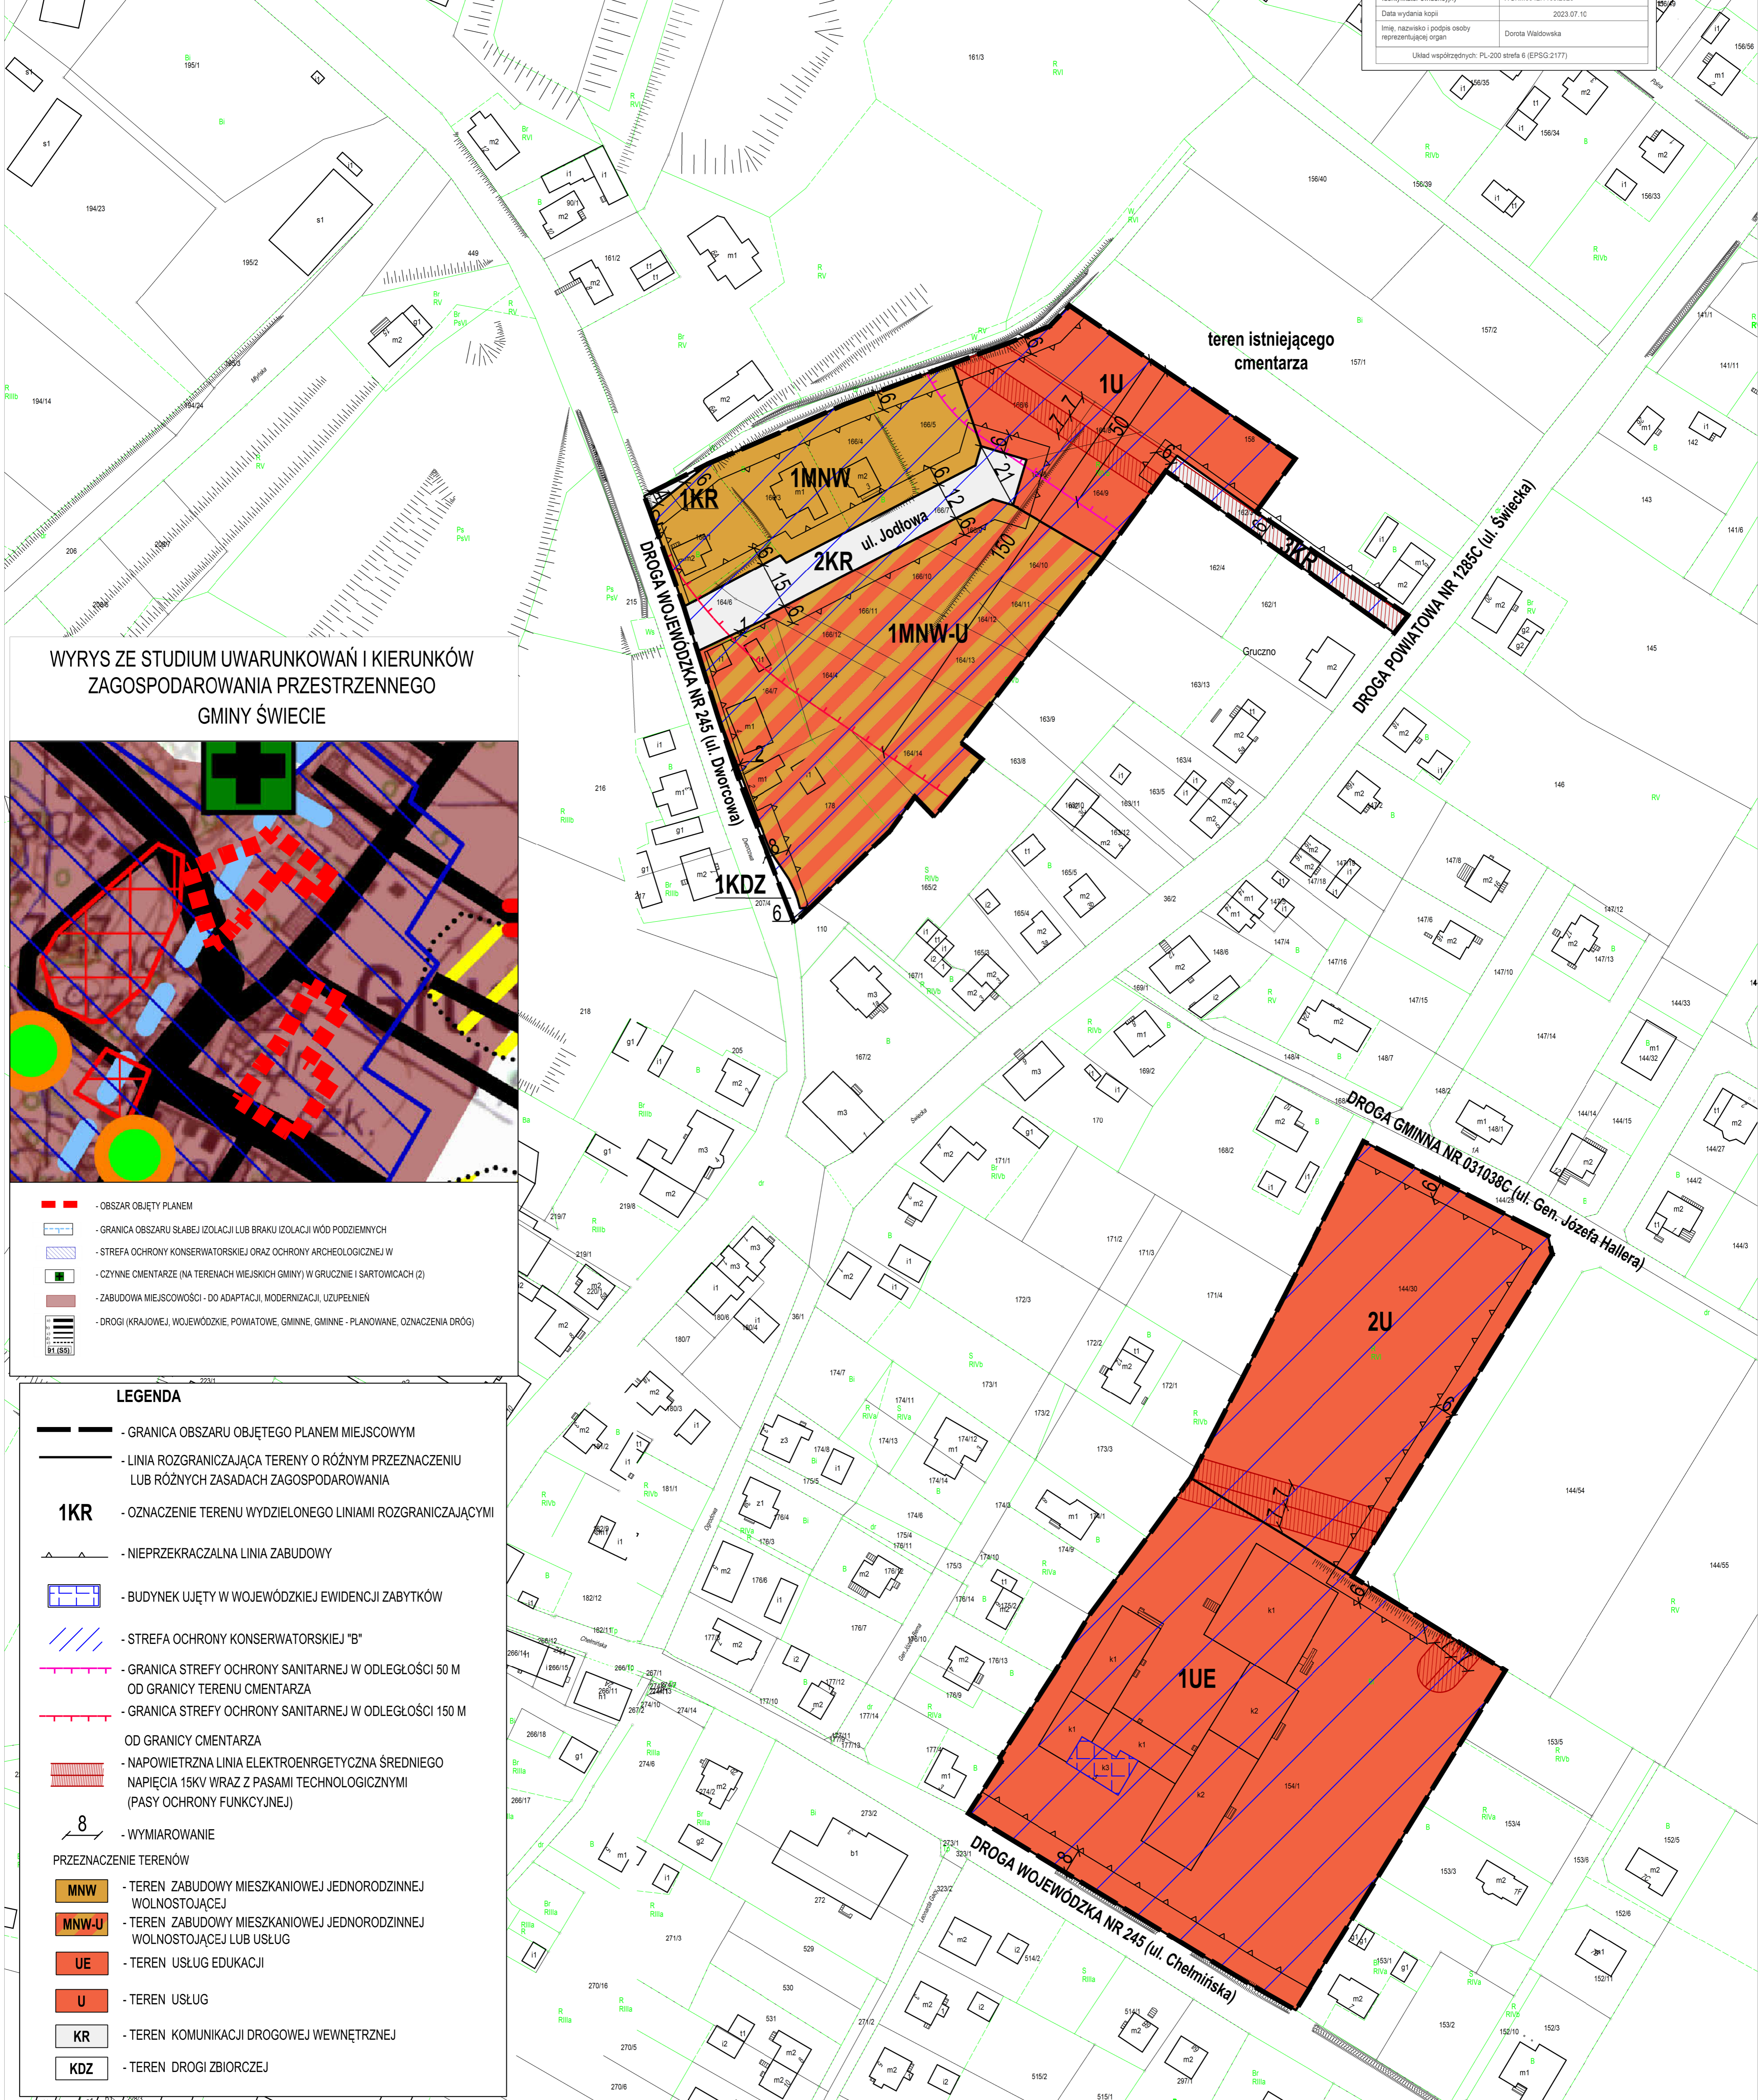

WYRYS ZE STUDIUM UWARUNKOWAŃ I KIERUNKÓW
ZAGOSPODAROWANIA PRZESTRZENNEGO
GMINY ŚWIECIE



- - OBSZAR OBJĘTY PLANEM
- GRANICA OBSZARU SŁABEJ IZOLACJI LUB BRAKU IZOLACJI WÓD PODZIEMNYCH
- STREFA OCHRONY KONSERWATORSKIEJ ORAZ OCHRONY ARCHEOLOGICZNEJ W
- CZYNNY CMENTARZE (NA TERENACH WIEJSKICH GMINY) W GRUCZNIE I SARTOWICACH (2)
- ZABUDOWA MIEJSCOWOŚCI - DO ADAPTACJI, MODERNIZACJI, UZUPEŁNIEN
- DROGI (KRAJOWEJ, WOJEWÓDZKIEJ, POWIATOWE, GMINNE, GMINNE - PLANOWANE, OZNACZENIA DRÓG)

- LEGENDA**
- GRANICA OBSZARU OBJĘTEGO PLANEM MIEJSCOWYM
 - LINIA ROZGRANICZAJĄCA TERENY O RÓŻNYM PRZEZNACZENIU LUB RÓŻNYCH ZASADACH ZAGOSPODAROWANIA
 - 1KR** - OZNACZENIE TERENU WYDZIELONEGO LINIAMI ROZGRANICZAJĄCYMI
 - NIEPRZEKRACZALNA LINIA ZABUDOWY
 - BUDYNEK UJĘTY W WOJEWÓDZKIEJ EWIDENCJI ZABYTKÓW
 - STREFA OCHRONY KONSERWATORSKIEJ "B"
 - GRANICA STREFY OCHRONY SANITARNEJ W ODLEGIŁOŚCI 50 M OD GRANICY TERENU CMENTARZA
 - GRANICA STREFY OCHRONY SANITARNEJ W ODLEGIŁOŚCI 150 M OD GRANICY CMENTARZA
 - NAPIĘTRZNA LINIA ELEKTROENERGETYCZNA ŚREDNIEGO NAPIĘCIA 15KV WRAZ Z PASAMI TECHNOLOGICZNYMI (PASY OCHRONY FUNKCJONEJ)
 - WYMIAROWANIE
- PRZEZNACZENIE TERENÓW**
- MNW - TEREN ZABUDOWY MIESZKANIOWEJ JEDNORODZINNEJ WOLNOSTOJĄCEJ
 - MNW-U - TEREN ZABUDOWY MIESZKANIOWEJ JEDNORODZINNEJ WOLNOSTOJĄCEJ LUB USŁUG
 - UE - TEREN USŁUG EDUKACYJNY
 - U - TEREN USŁUG
 - KR - TEREN KOMUNIKACJI DROGOWEJ WEWNĘTRZNEJ
 - KDZ - TEREN DROGI ZBIORCZEJ